


Генеральный план Пудожского городского поселения Пудожского муниципального района Республики Карелия

Карта территорий, подверженных риску возникновения чрезвычайных ситуаций природного и техногенного характера в Пудожском городском поселении

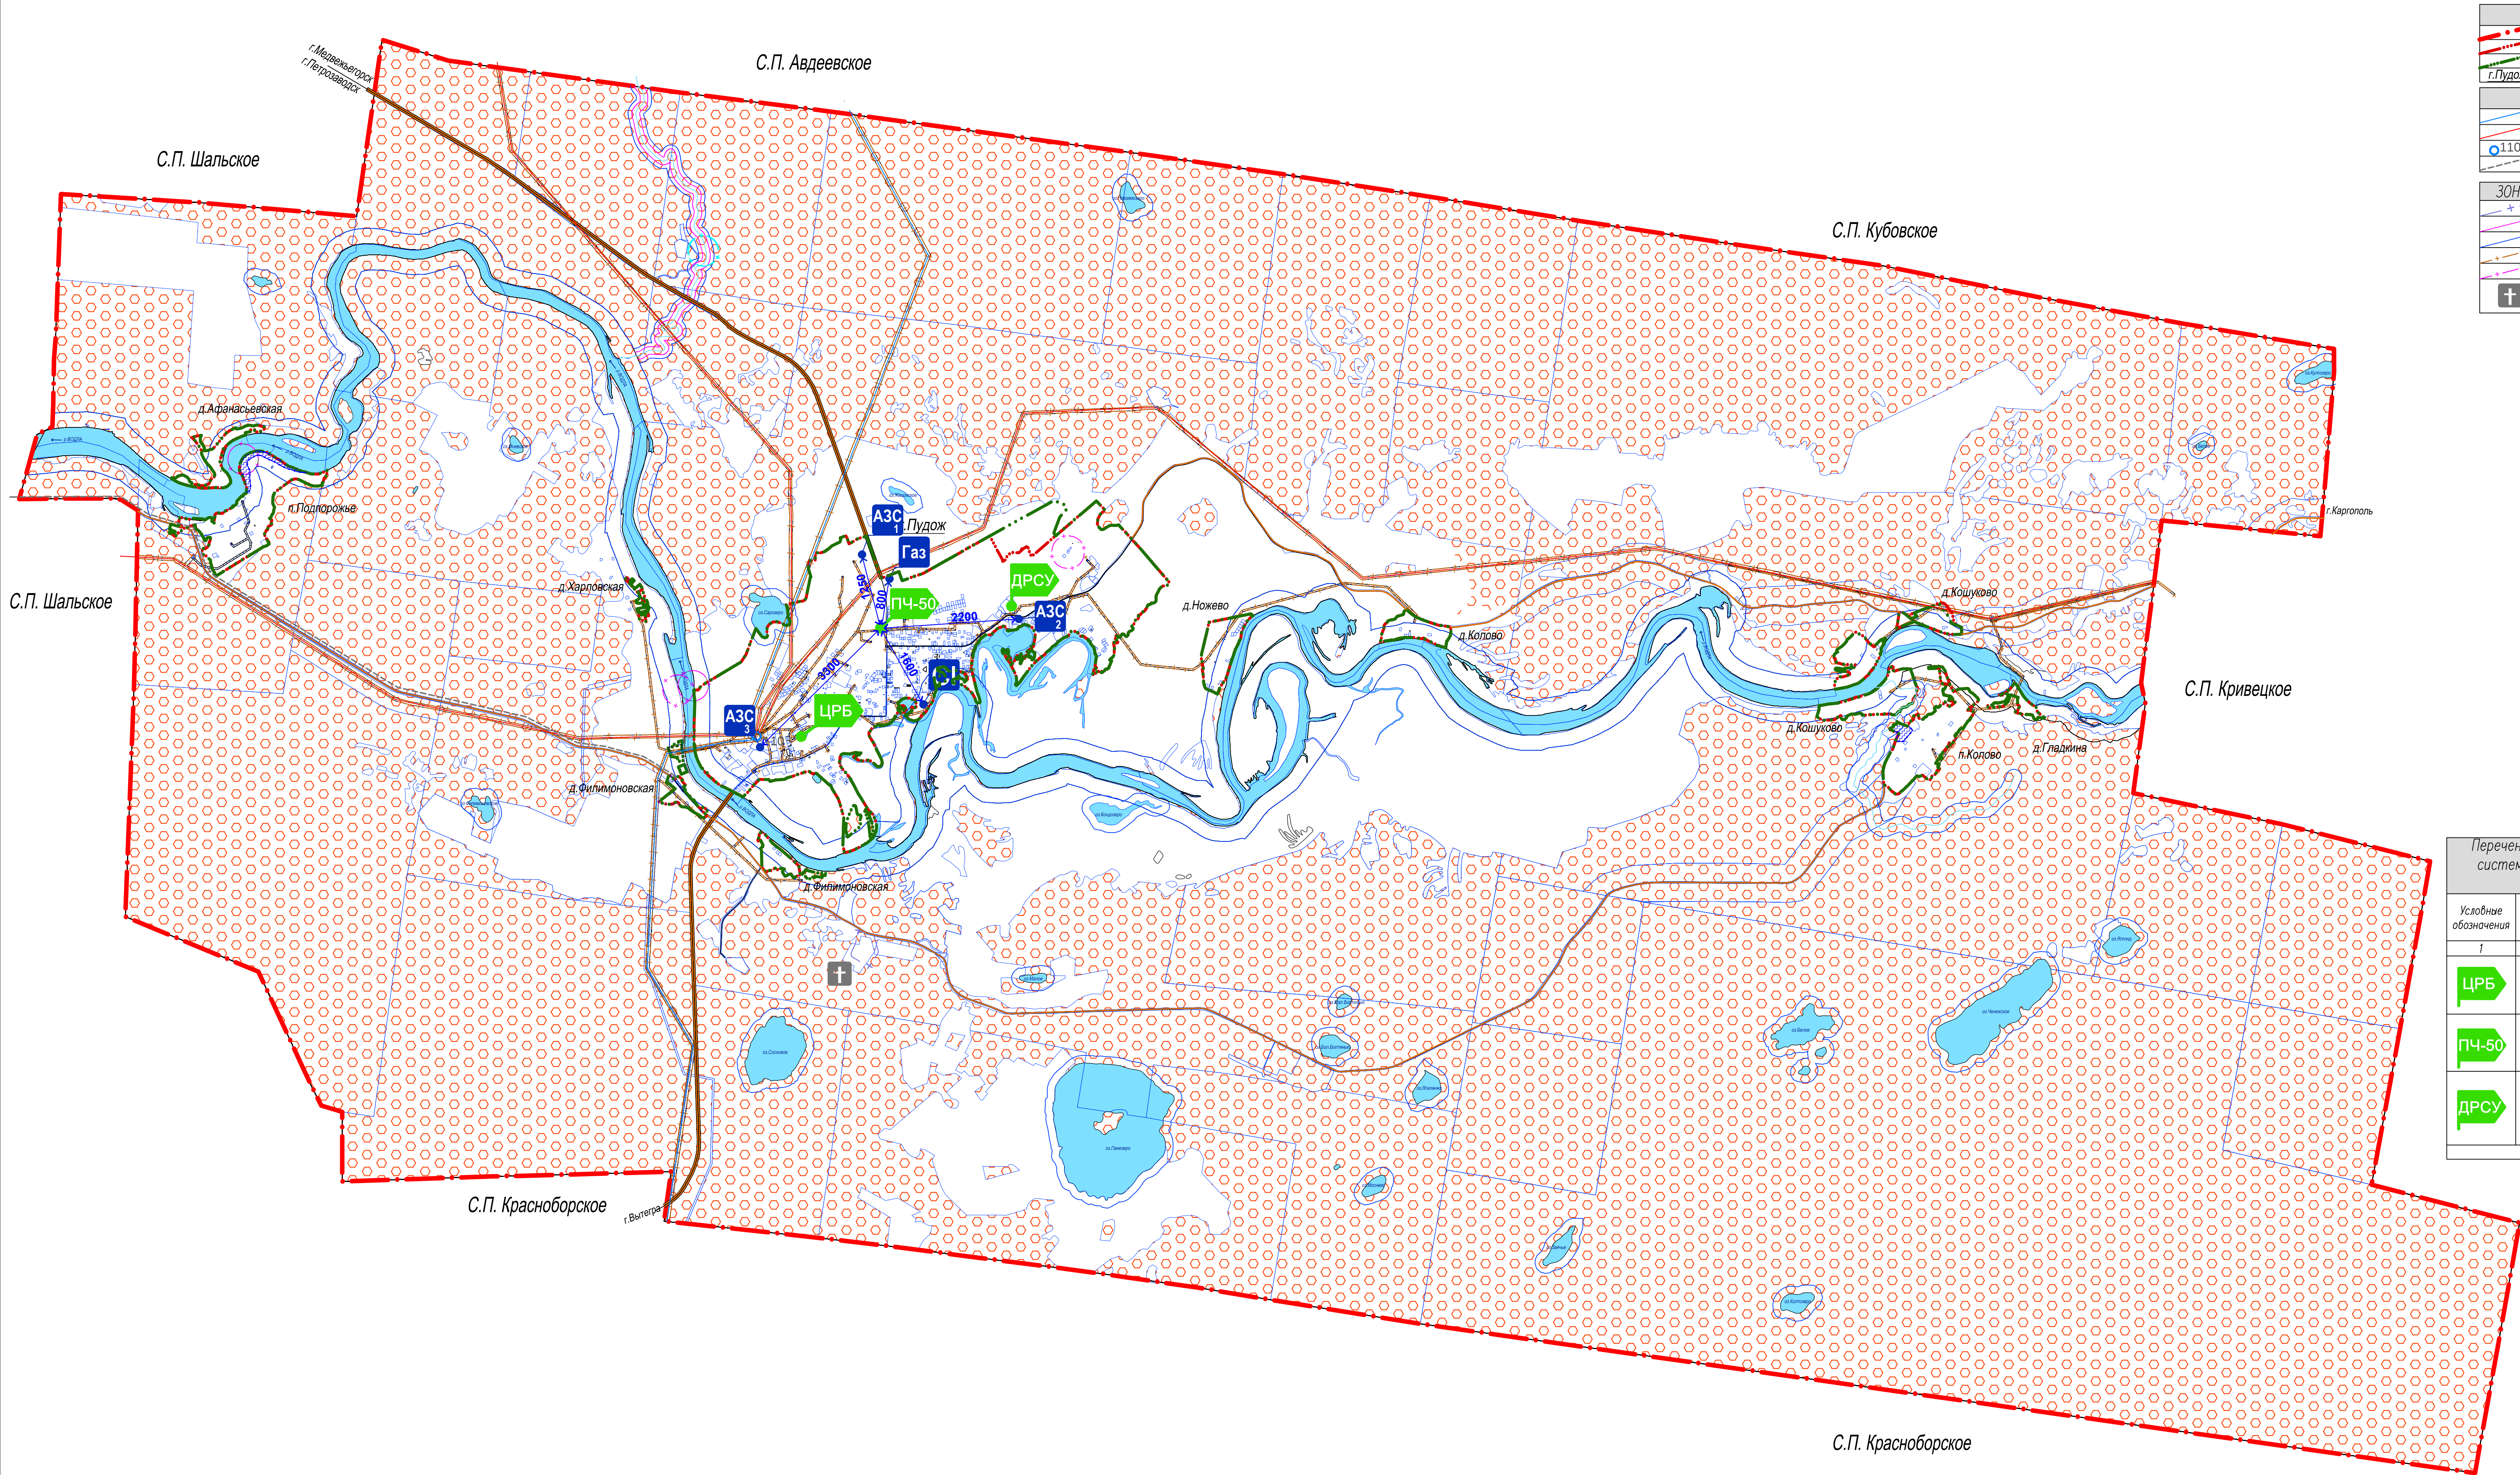

УСЛОВНЫЕ ОБОЗНАЧЕНИЯ:	
	Граница Пудожского городского поселения
	Существующие границы населенных пунктов
	Проектируемые границы населенных пунктов
	Административный центр Пудожского г.п.
г.Пудож	
СУЩЕСТВУЮЩИЕ ИНЖЕНЕРНЫЕ СЕТИ:	
	ВЛ-110 кВ
	ВЛ-35 кВ
	ЛС-36 "Пудож"
	Линии связи
	110
Зоны с особыми условиями использования территории	
	Санитарно-защитная зона
	Прибрежно-защитная полоса
	Водоохранная зона
	Охранная зона инженерных сетей
	Охранная зона гидротехнических сооружений

Потенциально – опасные объекты на территории Пудожского городского поселения					
N п/п	Наименование объекта (источника) его безопастности и местонахождение	Наименование и объем опасного вещества, используемого на объекте	Границы возможных зон воздействия поражающих факторов	Количество населения в возможной зоне поражения	Класс опасности/размер СЗЗ
Химически опасные объекты					
1	Склад хлора ОО «Водоканал» г. Пудож, ул. Карла Маркса, д.2.	Жидкий хлор, 14 т. В балонах по 50 кг	– зона полных разрушений с очагами пожаров с возможным разрушением промышленных зданий и сооружений – 44м; – зона средних разрушений с частичными очагами пожаров и разрушений зданий и сооружений – 75м; – зона слабых разрушений с незначительным поражением – 100м; – Зона расстекления по направлению ударной волны – от 100м – зона возможной интоксикации не выходит за границы территории объекта	15 чел (персонал ОО «Водоканал» – наибольшая рабочая смена)	IV класс/площадь 40000м2
Взрывоопасные объекты					
1	Промышленный склад азотных баллонов Пудожский газодобывающий участок филиала треста «Сеgezапежгаз» ОАО «Карелгаз» г. Пудож, ул. Комсомольская, 72	Природный газ, 600 баллонов по 50 кг, 12,6 т.	– зона полных разрушений с очагами пожаров с возможным разрушением промышленных зданий и сооружений – 28м; – зона средних разрушений с частичными очагами пожаров и разрушений зданий и сооружений – 46м; – зона слабых разрушений с незначительным поражением – 100м; – Зона расстекления по направлению ударной волны – от 100м	2 чел (персонал Пудожского газодобывающего участка филиала треста «Сеgezапежгаз» ОАО «Карелгаз»)	V класс/площадь 90000м2
Пожаровзрывоопасные объекты					
1	АЗС – 18 ЗАО «Карелиянефтепродукт» г. Пудож, ул. Комсомольская, 80	Бензин, АИ-95 – 20 т. АИ-92 – 20 т. АИ-80 – 10 т. Д/т – 10 т.	Пожар, разливы, радиус разлива – 20,5м; площадь разлива максимум – 4000м2; безопасное расстояние – 29,0м. Огненный шар, радиус огненного шара – 52,3м; безопасное расстояние – 273м. Взрыв. Зоны разрушения зданий: зона полных разрушений с очагами пожаров с возможным разрушением зданий и сооружений – 43м; – зона сильных разрушений – 53м	2 чел (персонал)	V класс/площадь 10900м2
2	АЗС ООО «Трап» г. Пудож, ул. Транспортная, 4	Бензин, АИ-80 – 20 т. АИ-92 – 10 т. Д/т – 10 т.	Пожар, разливы, радиус разлива – 20,5м; площадь разлива максимум – 4000м2; безопасное расстояние – 29,0м. Огненный шар, радиус огненного шара – 52,3м; безопасное расстояние – 273м. Взрыв. Зоны разрушения зданий: зона полных разрушений с очагами пожаров с возможным разрушением зданий и сооружений – 43м; – зона сильных разрушений – 53м	2 чел (персонал)	V класс/площадь 13500м2
3	АЗС ООО «ПТК» г. Пудож, ул. Пионерская, 85а	Бензин, АИ-80 – 20 т. АИ-92 – 10 т. Д/т – 10 т.	Пожар, разливы, радиус разлива – 20,5м; площадь разлива максимум – 4000м2; безопасное расстояние – 29,0м. Огненный шар, радиус огненного шара – 52,3м; безопасное расстояние – 273м. Взрыв. Зоны разрушения зданий: зона полных разрушений с очагами пожаров с возможным разрушением зданий и сооружений – 43м; – зона сильных разрушений – 53м	2 чел (персонал)	V класс/площадь 38800м2

Перечень сил и средств территориальной подсистемы единой государственной системы предупреждения и ликвидации чрезвычайных ситуаций на территории Пудожского городского поселения					
Условные обозначения	N п/п	Наименование ведомства, от которого привлекаются силы и средства	Наименование формирования (подразделения)	Силы и средства	Техника, тип, количество
ЦРБ	1	МУЗ «Пудожская центральная районная больница»	Бригада скорой медицинской помощи (БСМП)	8	Автомобиль УАЗ 4 352 (скорая помощь) – 2 ед.
ПЧ-50	2	ГКУ РК «ОПС по Пудожскому району»	Пожарная часть ПЧ-50	42	АИ-40 – 3 ед., АИ-30 – 1 ед.
ДРСУ	3	РПН РК «МОСТ» Пудожское ДРСУ	НАСО	2	Техника – 7 ед. в том числе: – автокран КС-3575 – 1 ед. – экскаватор 308-305 – 1 ед.
Итого за группировку				71	13

Перечень и характеристика основных факторов риска возникновения чрезвычайных ситуаций природного характера на территории Пудожского городского поселения					
Опасные гидрологические явления и процессы					
Условные обозначения	Виды (источники) опасных природных явлений	Интенсивность	Средний период повторяемости	Район вероятных очагов возникновения ЧС	
1	2	3	4	5	
	Затопление паводковыми водами	По наблюдениям гидрометеорологической станции в Пудож критический уровень паводка воды реки Вадога до 5м.	Ежегодно со второй декады апреля продолжительность на небольших реках 13–18 дней, на более крупных реках и с большим процентом озерности – 20–25 дней, наибольший уровень паводка наблюдается обычно первой декадой мая продолжительностью 1–3 дня	– п. Колово (ул. Пионерская д. N 10,12,16, ул. Школьная д. N 12,13,14, ул. Ручейная д. N 1,3,5,9) – п. Подпарожье (ул. Набережная)	
Природные пожары					
Условные обозначения	Виды (источники) опасных природных явлений	Интенсивность	Средний период повторяемости	Район вероятных очагов возникновения ЧС	
1	2	3	4	5	
	Лесные пожары	площадью более 20 га; площадью менее 20 га	1 раз в 5–10 лет ежегодно	лесные массивы на всей территории городского поселения	

С.П. Кривецкое

Конфиденциально					
Изм.	Кол.	Лист	Ндэк	Подпись	Дата
Директор	Батин В.А.				
ГАП	Снятков Я.С.				
Архитектор	Шибоева А.А.				
Генеральный план Пудожского городского поселения Пудожского муниципального района Республики Карелия				Стадия	Лист
Карта территорий, подверженных риску возникновения чрезвычайных ситуаций природного и техногенного характера в Пудожском городском поселении				Масштаб	
ООО "КомплексПроект" г. Вологда, Пречистенская наб. 72, тел.(8172)75–83					