


## Схема расположения земельного участка или земельных участков на кадастровом плане территории

Условный номер земельного участка

Площадь земельного участка **2004 кв.м.**

Система координат МСК-10

| Обозначение характерных точек<br>границ | Координаты, м |            |
|-----------------------------------------|---------------|------------|
|                                         | X             | Y          |
| н2                                      | 345796.68     | 2323005.08 |
| н3                                      | 345802.79     | 2323022.22 |
| н4                                      | 345769.80     | 2323037.16 |
| 8                                       | 345771.57     | 2323040.80 |
| 7                                       | 345765.90     | 2323044.89 |
| н5                                      | 345762.99     | 2323041.13 |
| 34                                      | 345748.59     | 2323022.54 |
| 33                                      | 345739.96     | 2323012.25 |
| н1                                      | 345727.60     | 2322994.59 |
| н6                                      | 345728.70     | 2322994.08 |
| н7                                      | 345733.30     | 2322993.06 |
| н8                                      | 345739.18     | 2322992.64 |
| н9                                      | 345748.21     | 2322994.10 |

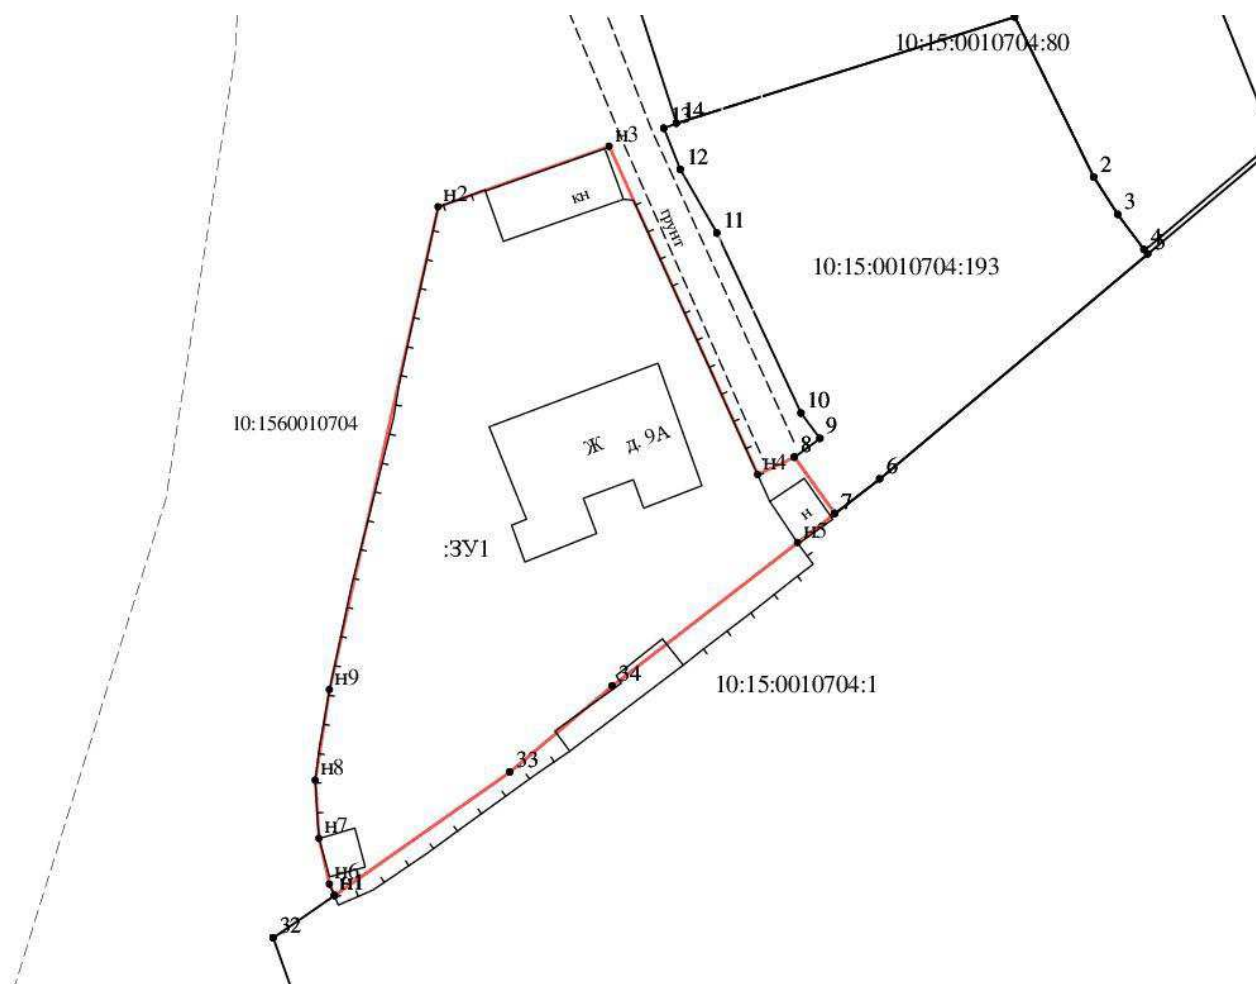

Масштаб 1:750

## УСЛОВНЫЕ ОБОЗНАЧЕНИЯ:

- существующая часть границы, сведения в ГКН о которой достаточны для определения её местоположения
- вновь образуемая часть границы, сведения в ГКН о которой достаточны для определения её местоположения
- существующая часть границы, сведения в ГКН о которой не достаточны для определения её местоположения



- внемасштабные знаки существующего отмежеванного и декларативного ЗУ
- внемасштабный знак вновь образованного ЗУ

125 - исходные, измененные и уточняемые земельные участки

123:ЗУ1 - земельные участки образованные путем раздела или выдела

ЗУ1 - земельные участки образованные путем перераспределения, а также образованные из земель государственной или муниципальной собственности

- границы кадастрового деления
- границы муниципальных образований и(или) границы населенных пунктов
- границы кадастрового квартала
- красные линии