


## Схема расположения земельного участка или земельных участков на кадастровом плане территории

Условный номер земельного участка- :ЗУ1

Площадь земельного участка 77 кв.м.

Система координат МСК-10

| Обозначение характерных точек<br>границ | Координаты, м |            |
|-----------------------------------------|---------------|------------|
|                                         | X             | Y          |
| 19                                      | 345652.74     | 2321751.29 |
| 12                                      | 345652.66     | 2321753.37 |
| 11                                      | 345652.68     | 2321757.35 |
| н1                                      | 345646.39     | 2321755.52 |
| н2                                      | 345638.62     | 2321754.56 |
| н3                                      | 345631.08     | 2321752.65 |
| 20                                      | 345636.11     | 2321751.13 |

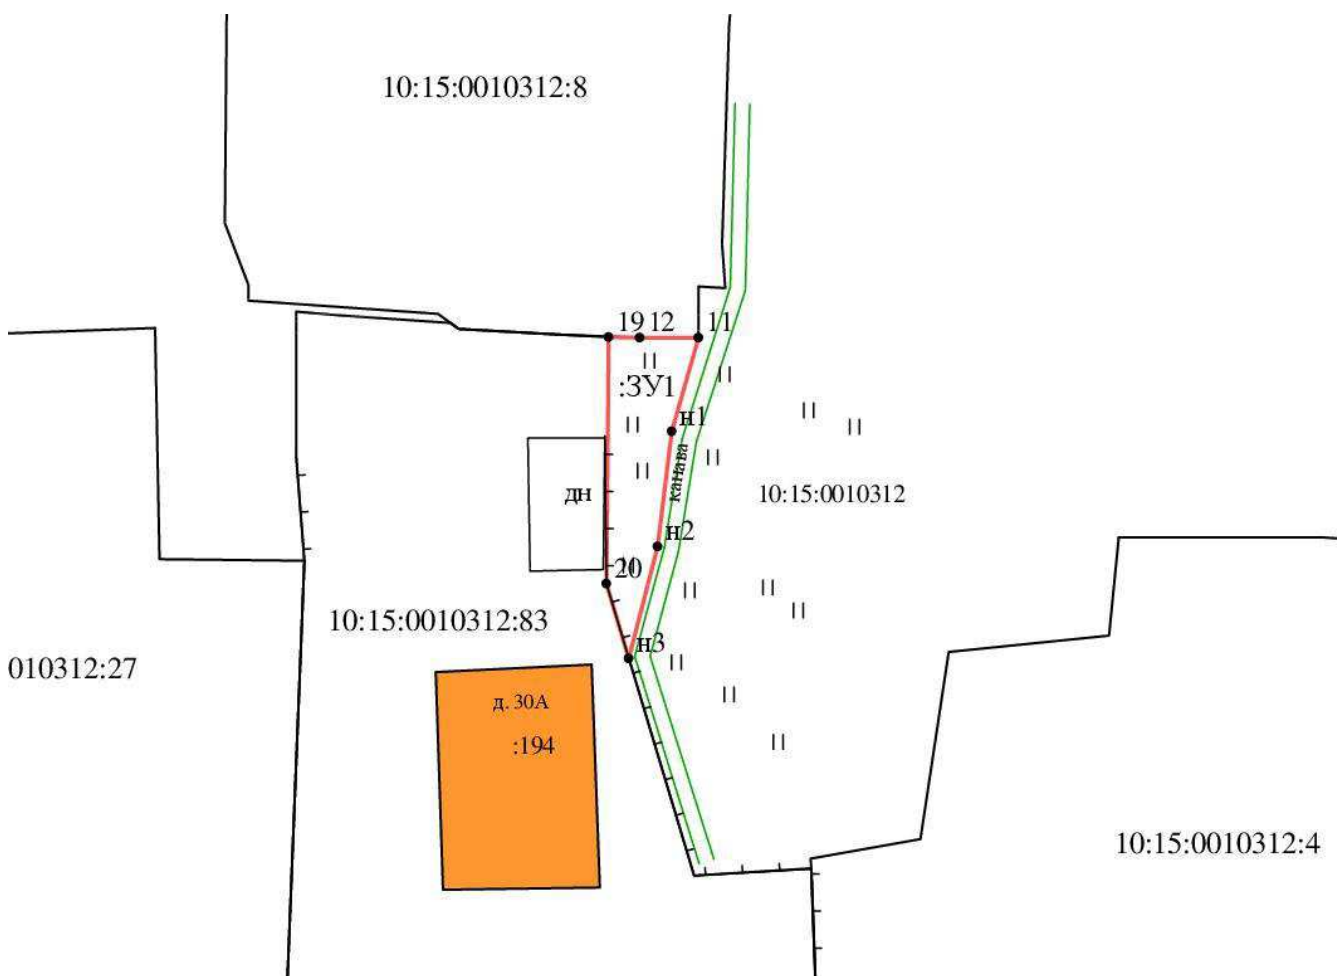

Масштаб 1:500

### УСЛОВНЫЕ ОБОЗНАЧЕНИЯ:

- существующая часть границы, сведения в ГКН о которой достаточны для определения ее местоположения
- вновь образованная часть границы, сведения в ГКН о которой достаточны для определения ее местоположения
- существующая часть границы, сведения в ГКН о которой не достаточны для определения ее местоположения
- внемасштабные знаки существующего отмежеванного и декларативного ЗУ
- внемасштабный знак вновь образованного ЗУ
- 123 - исходные, измеренные и уточняемые земельные участки
- 123:ЗУ1 - земельные участки образованные путем раздела или выдела
- 123:ЗУ1 - земельные участки образованные путем перераспределения, а также образованные из земель государственной или муниципальной собственности
- границы кадастрового деления
- границы муниципальных образований и (или) границы населенных пунктов
- граница кадастрового квартала
- красные линии