


Генеральный план Куганаволокского сельского поселения Пудожского муниципального района Республики Карелия

Карта зон с особыми условиями использования территории д.Чуяла, М 1:2000

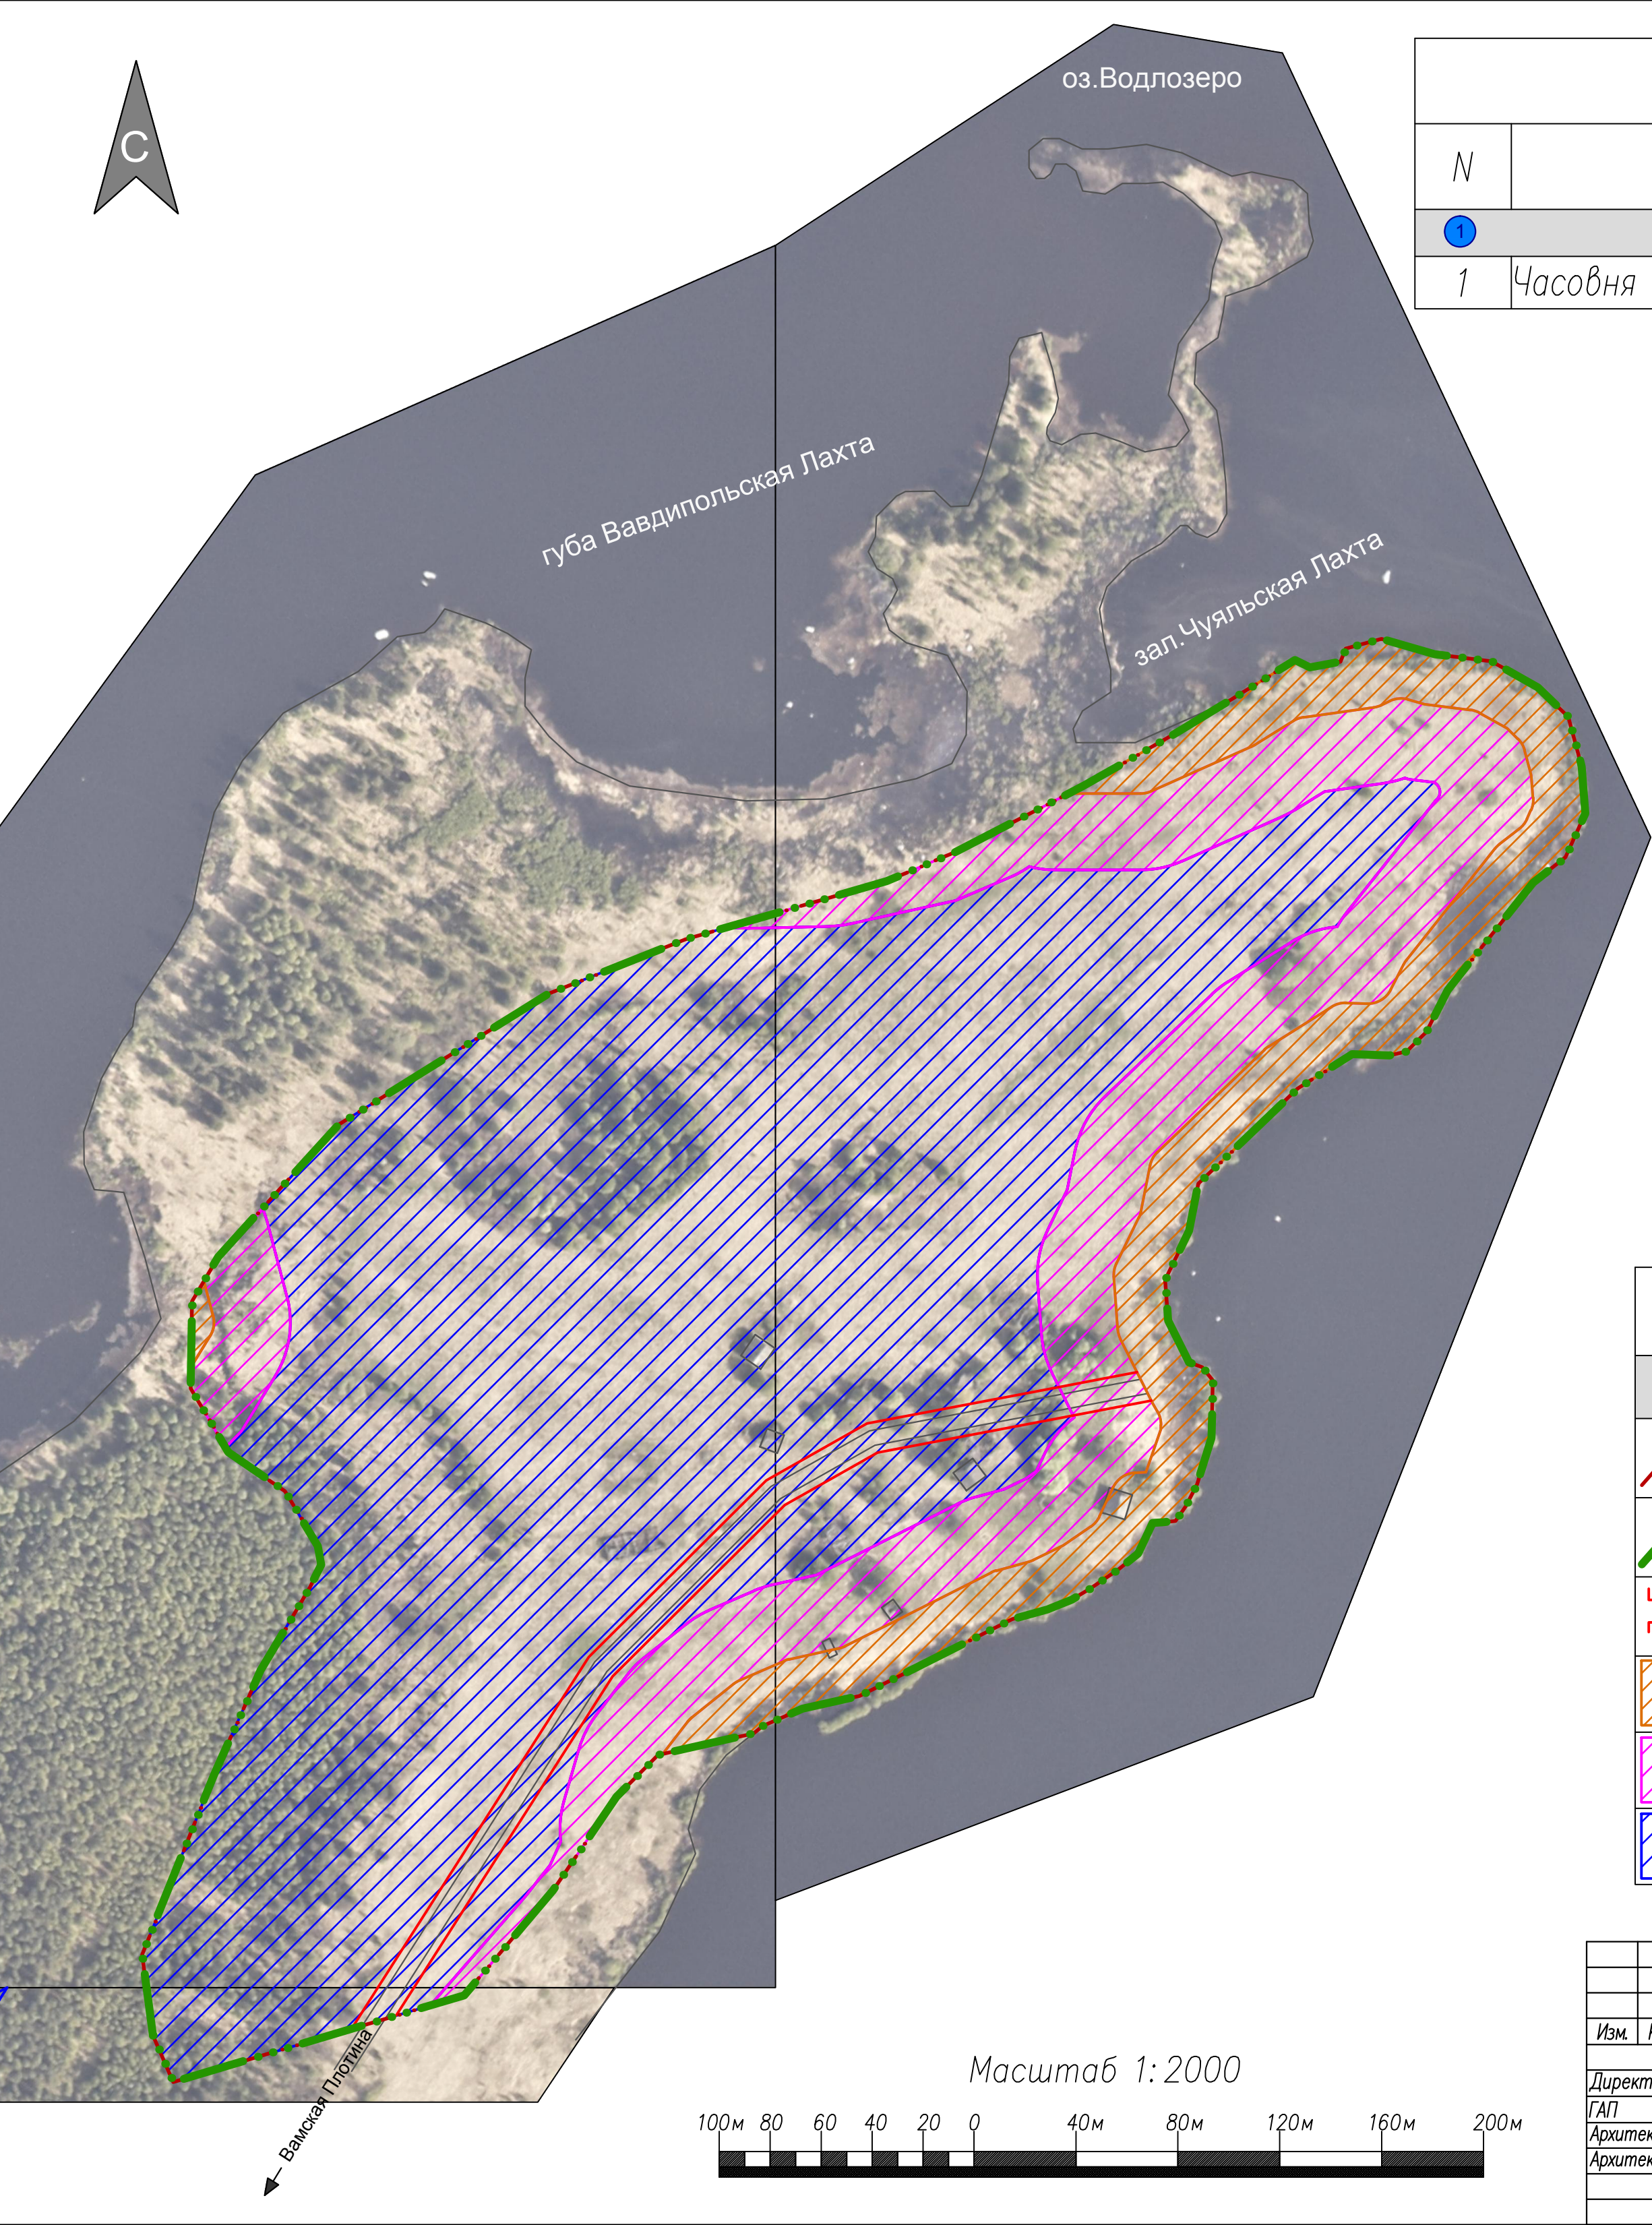

ОБЪЕКТЫ КУЛЬТУРНОГО НАСЛЕДИЯ		
N	Наименование объекта	Местоположение
1	Памятники архитектуры	
1	Часовня (к.ХVIII–нач.ХІХ в. в.)	д. Чуяла

УСЛОВНЫЕ ОБОЗНАЧЕНИЯ:	
ГРАНИЦЫ	
	Существующая граница д.Чуяла
	Проектируемая граница д.Чуяла
	Красные линии
	Зона береговой полосы
	Зона прибрежно-защитной полосы
	Водоохранная зона

Изм.	Кол.	Лист	№ док.	Подпись	Дата	Генеральный план Куганаволокского сельского поселения Пудожского муниципального района Республики Карелия			
Директор	Батин В.А.						Стадия	Лист	Масштаб
ГАП	Снятков Я.С.						ГП		1:2000
Архитектор	Шибяева А.А.								
Архитектор	Мусинская Е.А.								
						Карта зон с особыми условиями использования территории д.Чуяла	ООО "КомплексПроект" г.Вологда, Пречистенская наб.72, тел.(8172)75–82–53		