


Схема расположения границ публичного сервитута  
Публичный сервитут для размещения (эксплуатации) объекта электросетевого хозяйства  
"ВЛ-0,4 кВ от ТП № 769"

Кадастровые номера земельных участков, в отношении которых испрашивается публичный сервитут: нет,

земли кадастровых кварталов: 10:15:0040702

Республика Карелия, Пудожский район,  
д. Абдеево

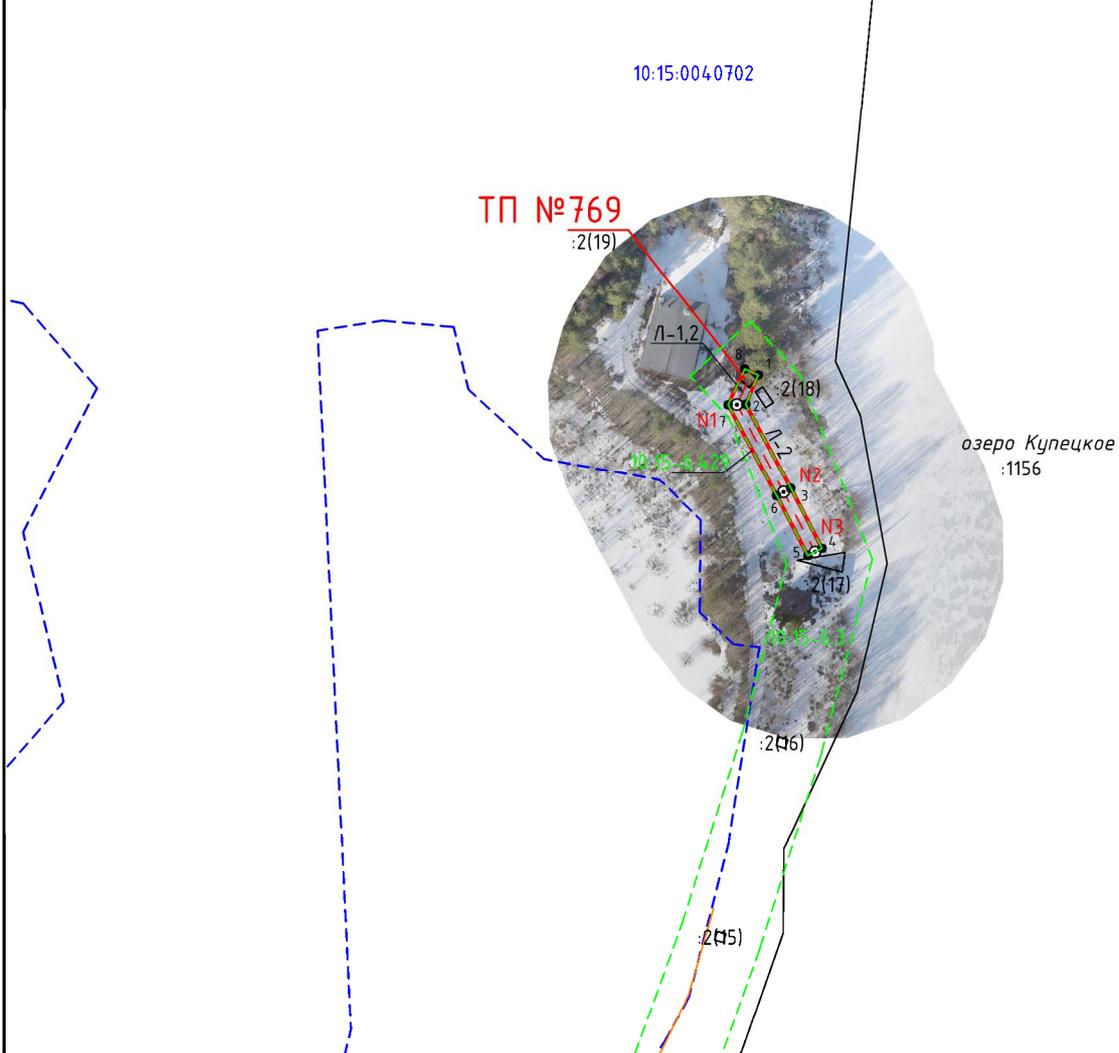

Условные знаки и обозначения:

- - проектные границы публичного сервитута
- - обозначение характерной точки границы
- - - - местоположение инженерного сооружения
- ⊙ N1 - опора / номер опоры
- - границы земельного участка, данные ЕГРН
- 10:15:0000000:1 - кадастровый номер земельного участка
- :6 - обозначение земельного участка
- - - - - границы кадастрового квартала, данные ЕГРН
- 10:15:0000000 - номер кадастрового квартала
- - ОКС, данные ЕГРН
- - - - - границы зоны с особыми условиями использования территории, данные ЕГРН
- · - · - - границы административно-территориальных образований, данные ЕГРН

Масштаб 1:2000

## Каталог координат

Публичный сервитут для размещения (эксплуатации) объекта электросетевого хозяйства «ВЛ-0,4 кВ от ТП № 769»

1. Система координат: МСК-10 зона 2

2. Площадь сервитута 223 кв.м.

3. Сведения о характерных точках границ объекта

Обозначение характерных точек границ	Координаты, м		Метод определения координат характерной точки	Средняя квадратическая погрешность положения характерной точки (M <sub>t</sub> ), м	Описание обозначени я точки на местности (при наличии)
	X	Y			
1	2	3	4	5	6
1	369765.89	2296189.60	геодезический метод	0.2	-
2	369758.19	2296186.29	геодезический метод	0.2	-
3	369735.87	2296198.10	геодезический метод	0.2	-
4	369719.99	2296206.35	геодезический метод	0.2	-
5	369718.05	2296202.62	геодезический метод	0.2	-
6	369733.92	2296194.38	геодезический метод	0.2	-
7	369758.04	2296181.65	геодезический метод	0.2	-
8	369767.48	2296186.02	геодезический метод	0.2	-
1	369765.89	2296189.60	геодезический метод	0.2	-