


Схема расположения границ публичного сервитута  
Публичный сервитут для размещения (эксплуатации) объекта электросетевого хозяйства  
"ВЛ-0,4 кВ от ТП № 868"

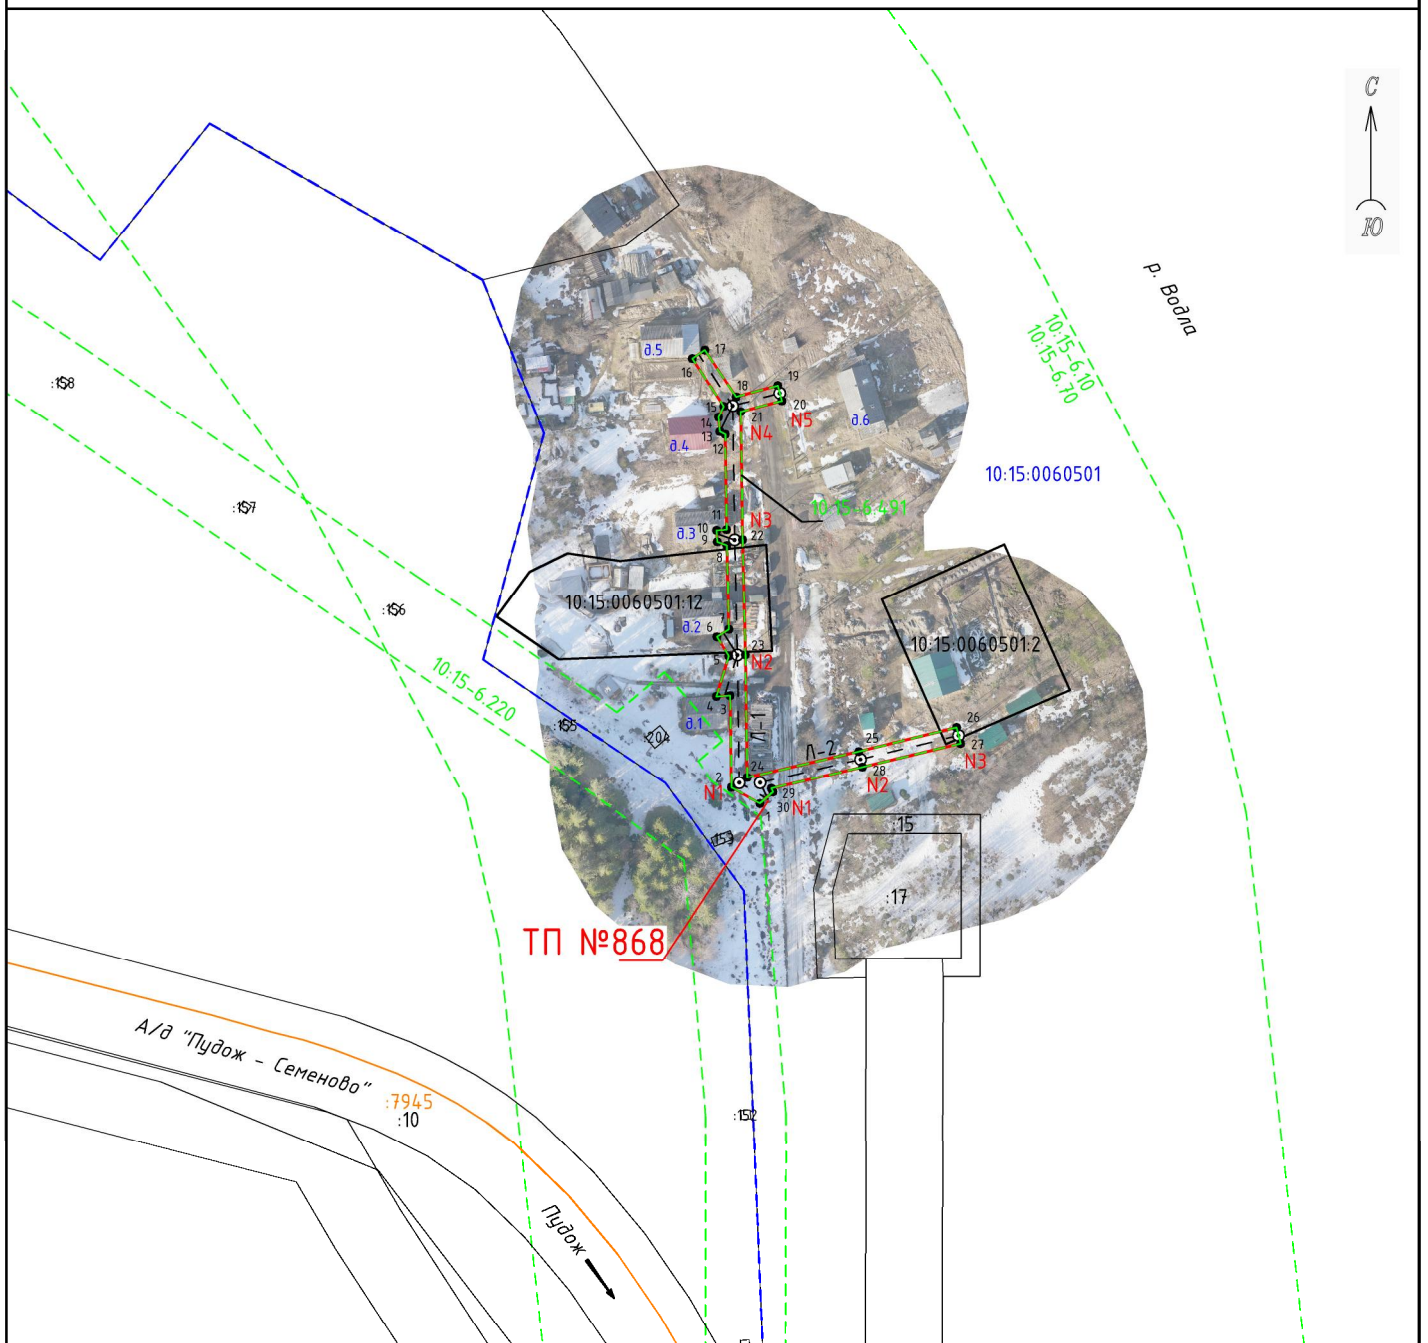

Кадастровые номера земельных участков, в отношении которых испрашивается публичный сервитут: 10:15:0060501:2, 10:15:0060501:12  
земли кадастровых кварталов: 10:15:0060501

Республика Карелия, Пудожский район,  
п. Нефтебаза

Условные знаки и обозначения:

- — — — — проектные границы публичного сервитута
- — — — — обозначение характерной точки границы
- — — — — местоположение инженерного сооружения
- ⊙ N1 — — — — опора / номер опоры
- — — — — границы земельного участка, данные ЕГРН
- 10:15:0000000:1 — — — — кадастровый номер земельного участка
- :6 — — — — обозначение земельного участка
- — — — — границы кадастрового квартала, данные ЕГРН
- 10:15:0000000 — — — — номер кадастрового квартала
- — — — — ОКС, данные ЕГРН
- — — — — границы зоны с особыми условиями использования территории, данные ЕГРН
- — — — — границы административно-территориальных образований, данные ЕГРН

Масштаб 1:2000

| Каталог координат                                                                                          |               |            |                                                     |   |                                                                       |
|---|---------------|------------|-----------------------------------------------------|---|-----------------------------------------------------------------------|
| Публичный сервитут для размещения (эксплуатации) объекта электросетевого хозяйства «ВЛ-0,4 кВ от ТП № 868» |               |            |                                                     |   |                                                                       |
| 1. Система координат: МСК-10 зона 2                                                                        |               |            |                                                     |   |                                                                       |
| 2. Площадь сервитута 850 кв.м.                                                                             |               |            |                                                     |   |                                                                       |
| 3. Сведения о характерных точках границ объекта                                                            |               |            |                                                     |   |                                                                       |
| Обозначение<br>характерных точек<br>границ                                                                 | Координаты, м |            | Метод определения<br>координат<br>характерной точки | Средняя<br>квадратическая<br>погрешность<br>положения<br>характерной точки<br>(M <sub>t</sub> ), м | Описание<br>обозначени<br>я точки на<br>местности<br>(при<br>наличии) |
|   | X             | Y          |                                                     |   |                                                                       |
| 1   | 2             | 3          | 4                                                   | 5                                                                                                  | 6                                                                     |
| 1   | 348669.37     | 2307862.85 | геодезический метод                                 | 0.2                                                                                                | -                                                                     |
| 2   | 348673.65     | 2307855.30 | геодезический метод                                 | 0.2                                                                                                | -                                                                     |
| 3   | 348697.90     | 2307854.94 | геодезический метод                                 | 0.2                                                                                                | -                                                                     |
| 4   | 348697.71     | 2307851.34 | геодезический метод                                 | 0.2                                                                                                | -                                                                     |
| 5   | 348708.32     | 2307854.60 | геодезический метод                                 | 0.2                                                                                                | -                                                                     |
| 6   | 348713.41     | 2307851.47 | геодезический метод                                 | 0.2                                                                                                | -                                                                     |
| 7   | 348715.40     | 2307854.61 | геодезический метод                                 | 0.2                                                                                                | -                                                                     |
| 8   | 348737.71     | 2307854.08 | геодезический метод                                 | 0.2                                                                                                | -                                                                     |
| 9   | 348738.67     | 2307851.55 | геодезический метод                                 | 0.2                                                                                                | -                                                                     |
| 10   | 348741.70     | 2307851.36 | геодезический метод                                 | 0.2                                                                                                | -                                                                     |
| 11   | 348741.90     | 2307854.00 | геодезический метод                                 | 0.2                                                                                                | -                                                                     |
| 12   | 348767.15     | 2307853.65 | геодезический метод                                 | 0.2                                                                                                | -                                                                     |
| 13   | 348767.86     | 2307852.23 | геодезический метод                                 | 0.2                                                                                                | -                                                                     |
| 14   | 348771.78     | 2307851.88 | геодезический метод                                 | 0.2                                                                                                | -                                                                     |
| 15   | 348774.65     | 2307853.25 | геодезический метод                                 | 0.2                                                                                                | -                                                                     |
| 16   | 348787.28     | 2307844.94 | геодезический метод                                 | 0.2                                                                                                | -                                                                     |
| 17   | 348789.49     | 2307848.27 | геодезический метод                                 | 0.2                                                                                                | -                                                                     |
| 18   | 348777.15     | 2307856.54 | геодезический метод                                 | 0.2                                                                                                | -                                                                     |
| 19   | 348780.15     | 2307867.52 | геодезический метод                                 | 0.2                                                                                                | -                                                                     |
| 20   | 348776.10     | 2307868.62 | геодезический метод                                 | 0.2                                                                                                | -                                                                     |
| 21   | 348773.22     | 2307857.77 | геодезический метод                                 | 0.2                                                                                                | -                                                                     |
| 22   | 348739.22     | 2307858.24 | геодезический метод                                 | 0.2                                                                                                | -                                                                     |
| 23   | 348708.65     | 2307858.98 | геодезический метод                                 | 0.2                                                                                                | -                                                                     |
| 24   | 348676.26     | 2307859.44 | геодезический метод                                 | 0.2                                                                                                | -                                                                     |
| 25   | 348683.16     | 2307888.94 | геодезический метод                                 | 0.2                                                                                                | -                                                                     |
| 26   | 348689.57     | 2307914.82 | геодезический метод                                 | 0.2                                                                                                | -                                                                     |
| 27   | 348685.29     | 2307915.86 | геодезический метод                                 | 0.2                                                                                                | -                                                                     |
| 28   | 348679.07     | 2307889.92 | геодезический метод                                 | 0.2                                                                                                | -                                                                     |
| 29   | 348673.39     | 2307865.84 | геодезический метод                                 | 0.2                                                                                                | -                                                                     |
| 30   | 348672.41     | 2307866.25 | геодезический метод                                 | 0.2                                                                                                | -                                                                     |
| 1   | 348669.37     | 2307862.85 | геодезический метод                                 | 0.2                                                                                                | -                                                                     |