

наименования органов государственной власти или

органов местного самоуправления, принявших решение об
утверждении схемы или подписавших соглашение о
перераспределении земельных участков)
от _____ № _____

Кадастровый центр "Земельный Эксперт" т.ч. 8 (911) 55-15-817, 8 (911) 055-20-21, zem29@bk.ru

Вид разрешенного использования: *Для ведения личного подсобного хозяйства (приусадебный земельный участок)*

Адрес (местоположение) земельного участка: Российская Федерация, Республика Карелия, Пудожский муниципальный район, п.Бочилово, ул.Набережная

Площадь земельного участка 600 кв.м.


[illegible]

Система координат МСК 10 зона 2

Схема расположения земельного участка
на кадастровом плане территории

Лист 2 Листов 2

Кадастровый центр "Земельный Эксперт" тел. 8 (911) 55-15-817, 8 (911) 055-20-21, zem29@bk.ru

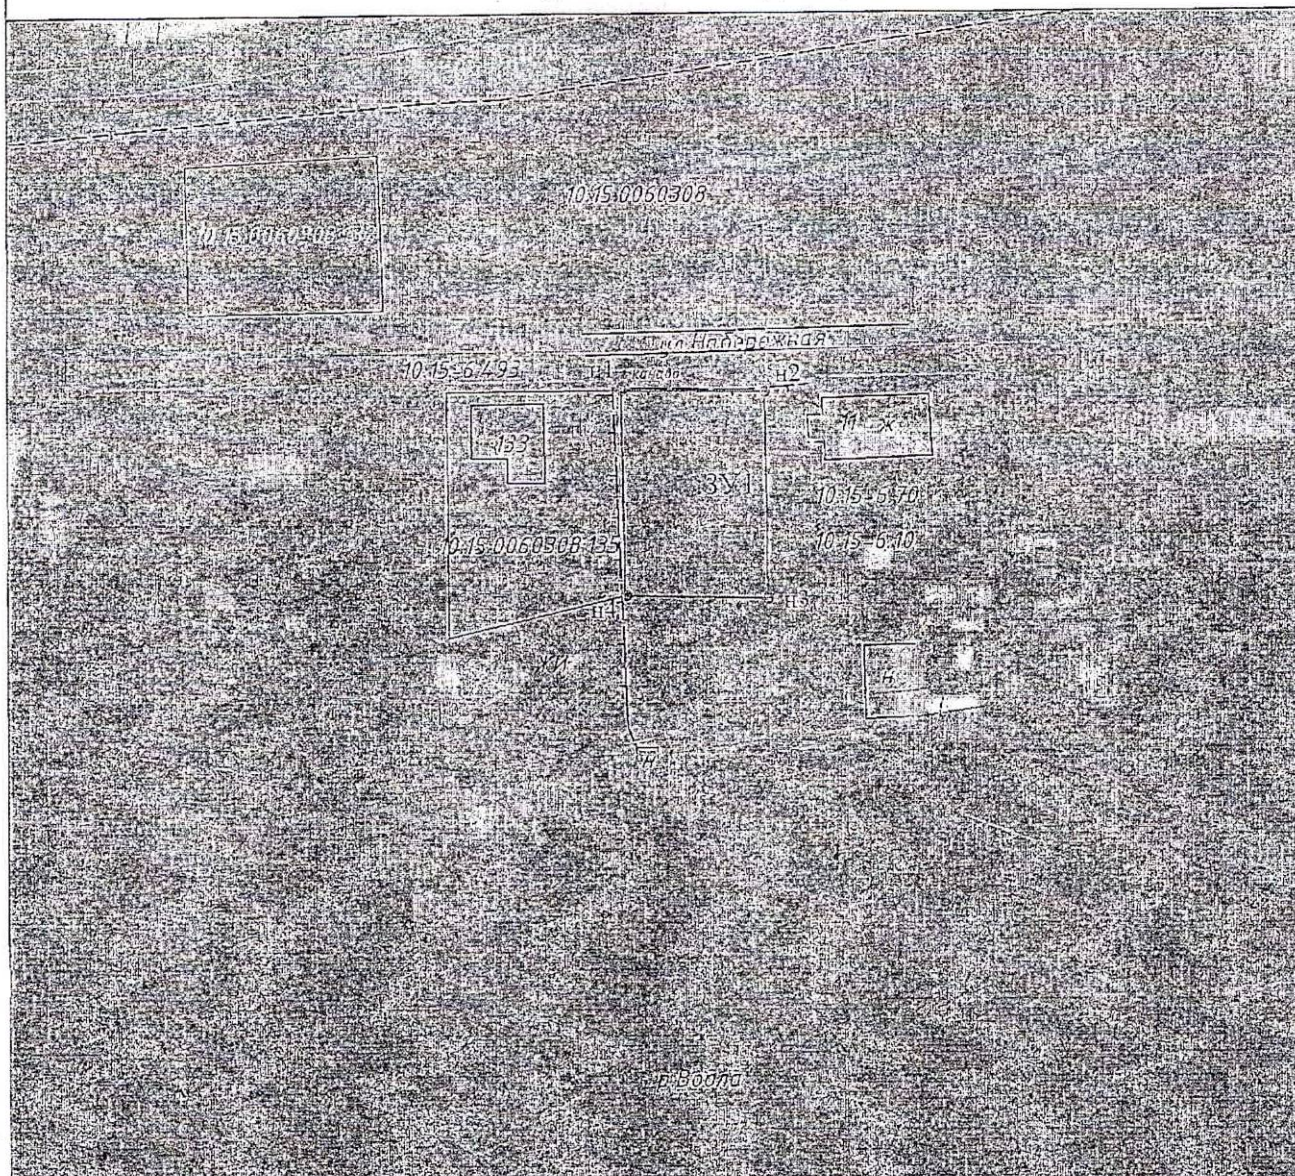

Условные обозначения

Масштаб 1:1000

- — — — — существующая часть границы земельного участка, сведения о которой содержатся в ЕГРН и достаточны для определения ее местоположения на местности;
- — — — — граница образуемого земельного участка
- — — — — границы муниципальных образований и (или) границы населенных пунктов
- — — — — граница деления кадастрового квартала
- — — — — граница ЗОУИТ
- н1 — характерная точка образуемой границы земельного участка, сведения о которой позволяют однозначно определить ее положение на местности
- 10:15:0060308-135 — Кадастровый номер
- ЖИ — зона индивидуальной жилой застройки
- — — — — искусственное ограждение (забор)
- 10:15:0060308 — номер кадастрового квартала
- 10:15-6.10 — реестровый номер ЗОУИТ или территории