




Схема расположения земельного участка на кадастровом плане территории

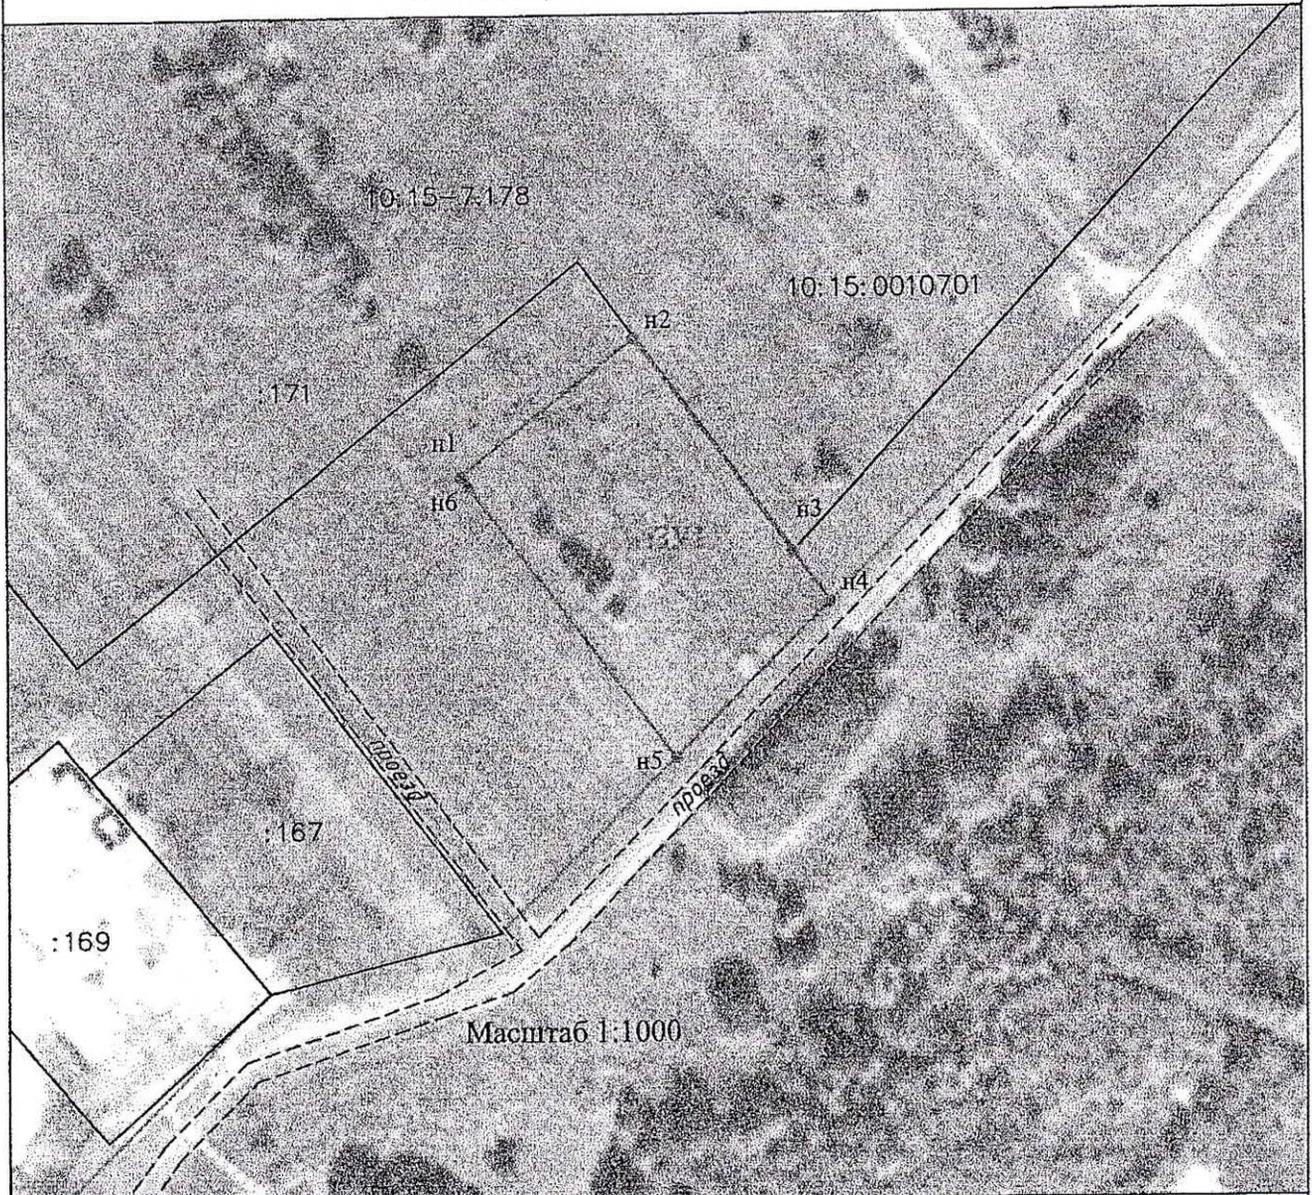

Масштаб 1:1000

Кадастровый центр "Земельный Эксперт" тел. в (911) 55-15-817, в (911) 055-20-21, zem29@bk.ru

Условные обозначения

Масштаб 1:1000

- — — — — существующая часть границы земельного участка, сведения о которой содержатся в ЕГРН и достаточны для определения ее местоположения на местности;
- — — — — граница образуемого земельного участка
- - - - - границы муниципальных образований и (или) границы населенных пунктов
- — — — — граница деления кадастрового квартала
- — — — — граница ЗОУИТ
- n1 - характерная точка образуемой границы земельного участка, сведения о которой позволяют однозначно определить ее положение на местности
- :167 - Скороченное обозначение кадастрового номера
- СХ - Территориальная зона, зона сельскохозяйственного назначения
- — — — — искусственное ограждение (забор)
- 10:15:0010701 - номер кадастрового квартала
- 10:15-7.178 - реестровый номер ЗОУИТ или территории
- :391 - обозначение образуемого земельного участка