


Утверждена
 Распоряжением Министерства имущественных и земельных отношений
 Республики Карелия

от ____ . ____ . ____ № _____

**Схема расположения земельного участка или земельных участков
 на кадастровом плане территории**

Условный номер земельного участка :ЗУ1					
Площадь земельного участка 1500 м2					
Обозначение характерных точек границ	Координаты, м		Обозначение характерных точек границ		
	X	Y		X	Y
1	2	3	1	2	3
н1	345512,08	2323811,56	-	-	-
н2	345536,01	2323863,14	-	-	-
н3	345510,31	2323867,14	-	-	-
н4	345483,66	2323811,94	-	-	-
н1	345512,08	2323811,56	-	-	-

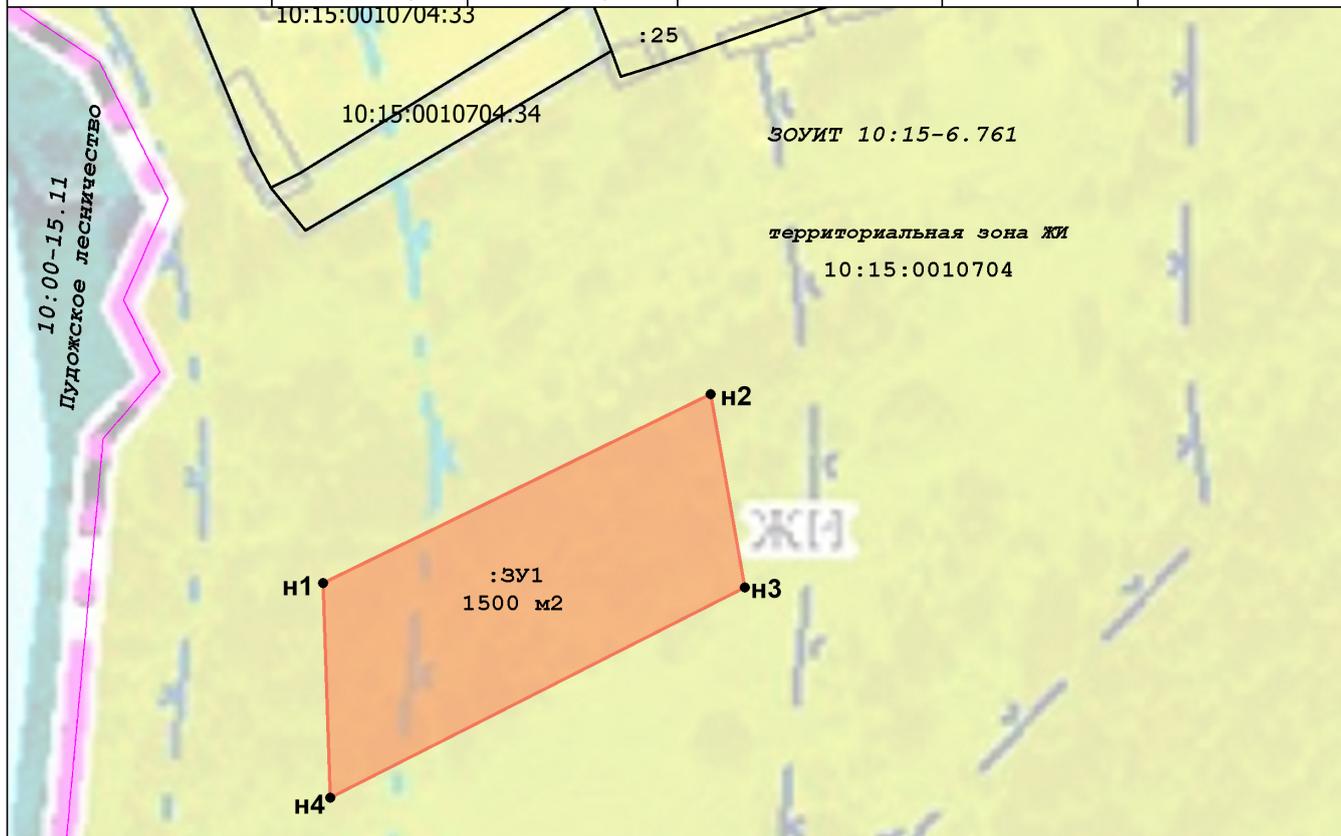

Система координат МСК-10

МАСШТАБ 1:000

Условные обозначения:

- характерная точка границы, сведения о которой позволяют однозначно определить ее положение на местности
- характерная точка границы, сведения о которой не позволяют однозначно определить ее положение на местности
- вновь образованная часть границы, сведения о которой достаточны для определения ее местоположения
- существующая часть границы, имеющиеся в ГКН сведения о которой достаточны для определения ее местоположения
- существующая часть границы, имеющиеся в ГКН сведения о которой недостаточны для определения ее местоположения

:ЗУ1 обозначение образуемого земельного участка

:ЗУ1/чзу1 обозначение образуемой части образуемого земельного участка

:1 обозначение исходного, измененного и (или) уточняемого земельного участка

:1/чзу1 обозначение образуемой части измененного и (или) уточняемого земельного участка

— граница кадастрового квартала

ЖИ обозначение территориальной зоны

10:15:0010704 обозначение кадастрового квартала