


Распоряжением Министерства имущественных  
и земельных отношений Республики Карелия  
от \_\_\_\_\_ № \_\_\_\_\_

Схема расположения земельного участка на кадастровом плане территории

Условный номер земельного участка -		
Площадь земельного участка - 1500 кв.м.		
Обозначение характерных точек границ	Координаты м, МСК-10	
	X	Y
1	393512.87	2340084.53
n1	393548.43	2340108.77
n2	393530.06	2340137.56
n3	393492.82	2340111.75

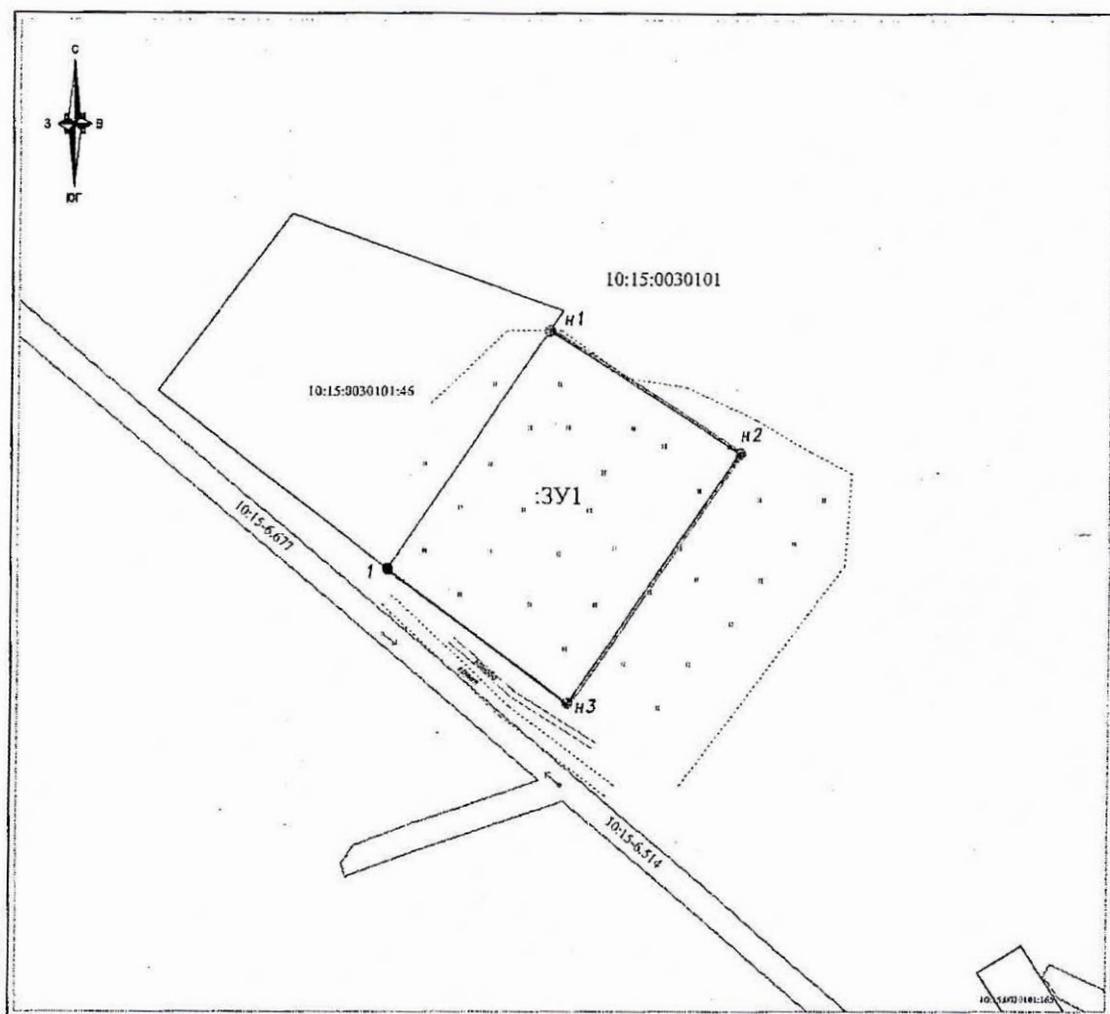

МАСШТАБ 1:1000

Условные обозначения:

:123 - Исходные, изменяемые и уточняемые земельные участки

:ЗУ1 - Обозначение образуемых ЗУ путем перераспределения а также образованные из земель государственной или муниципальной собственности

● n1 - Обозначение новых характерных точек границ земельных участков и их частей

— Новая образованная часть границы, сведения в ГКН о которой достаточны для определения ее на местности

— Существующая часть границы, сведения в ГКН о которой достаточны для ее определения на местности

--- Граница кадастрового квартала  
10:20:00030107 - номер кадастрового квартала