


Схема расположения земельного участка на кадастровом плане территории

Условный номер земельного участка -		
Площадь земельного участка - 1500 кв. м.		
Обозначение характерных точек границ	Координаты м, МСК-10	
	X	Y
н1	402483.08	2290757.74
н2	402471.00	2290802.00
н3	402439.98	2290793.05
н4	402451.99	2290747.95
н1	402483.08	2290757.74

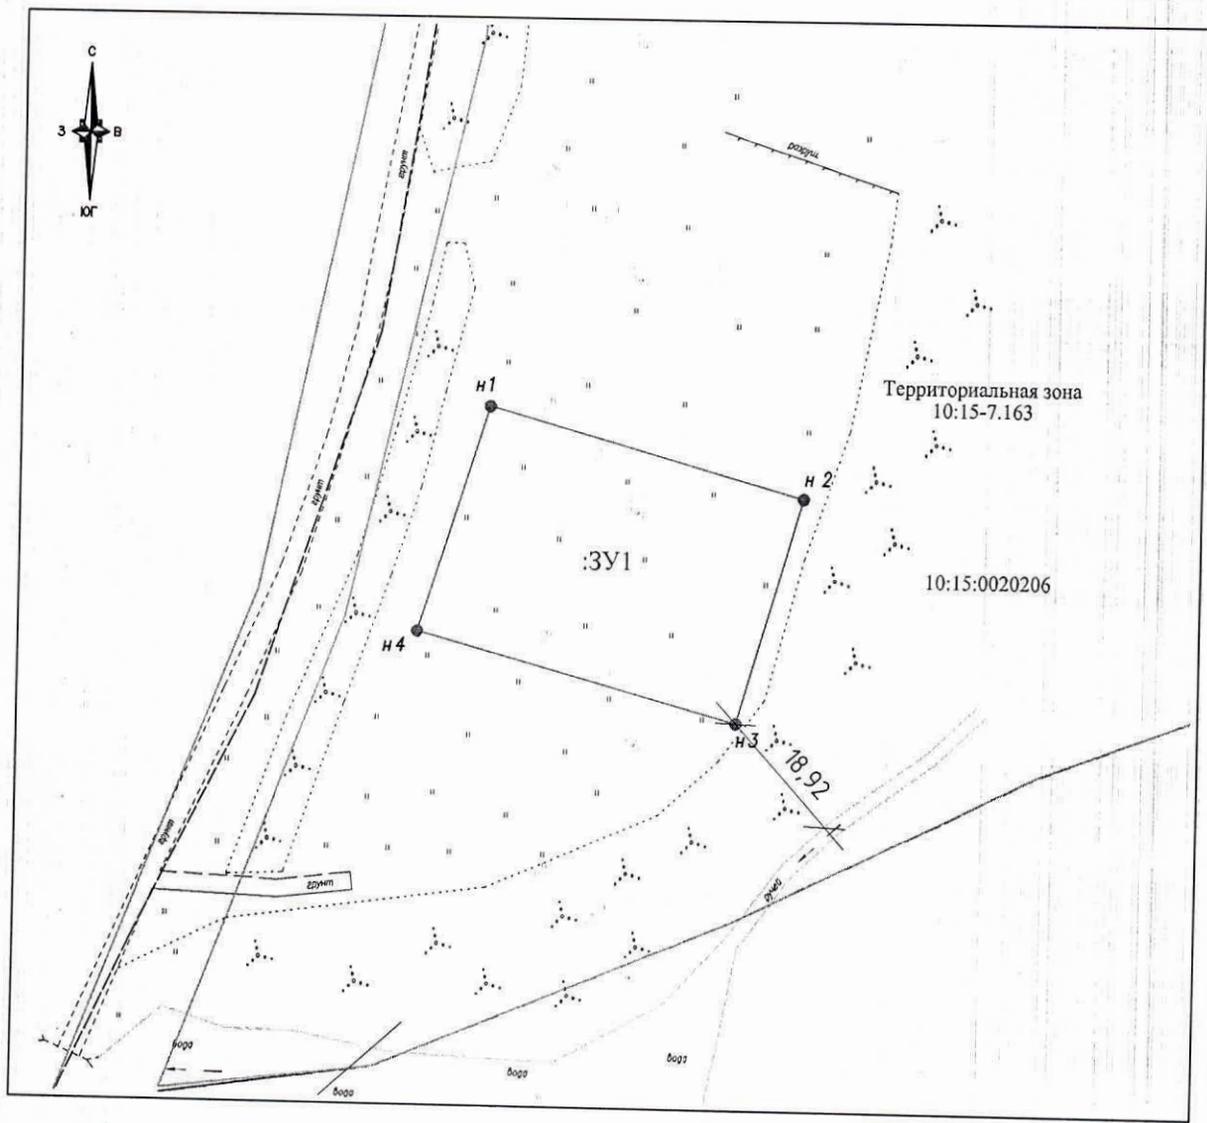

МАСШТАБ 1:1000

- Условные обозначения:
- :123 - Исходные, изменяемые и уточняемые земельные участки
 - :ЗУ1 - Обозначение образуемых ЗУ путем перераспределения а также образованные из земель государственной или муниципальной собственности
 - н1 - Обозначение новых характерных точек границ земельных участков и их частей
 - Вновь образованная часть границы, сведения в ГКН о которой достаточны для определения ее на местности
 - Существующая часть границы сведения в ГКН о которой достаточны для ее определения на местности
 - Граница кадастрового квартала
 - 10:20:00030107 - номер кадастрового квартала