


от _____ N _____

Схема
расположения земельного участка или земельных участков
на кадастровом плане территории

Условный номер земельного участка <i>(указывается в случае, если предусматривается образование двух и более земельных участков)</i>		
Площадь земельного участка <u>2855</u> кв.м. <i>(указывается проектная площадь образуемого земельного участка, вычисленная с использованием технологических и программных средств, в том числе размещенных на официальном сайте федерального органа исполнительной власти, уполномоченного Правительством Российской Федерации на осуществление государственного кадастрового учета, государственной регистрации прав, ведение Единого государственного реестра недвижимости и предоставление сведений, содержащихся в Едином государственном реестре недвижимости, в информационно-телекоммуникационной сети "Интернет" (далее - официальный сайт), с округлением до 1 квадратного метра. Указанное значение площади земельного участка может быть уточнено при проведении кадастровых работ не более чем на десять процентов)</i>		
Обозначение характерных точек границ	Координаты, м <i>(указываются в случае подготовки схемы расположения земельного участка с использованием технологических и программных средств, в том числе размещенных на официальном сайте. Значения координат, полученные с использованием указанных технологических и программных средств, указываются с округлением до 0,01 метра)</i>	
	X	Y
1	2	3
7	344725.46	2320133.33
н1	344719.59	2320140.76
н2	344703.58	2320141.57
н3	344681.39	2320140.65
н4	344677.93	2320078.11
8	344722.28	2320074.69

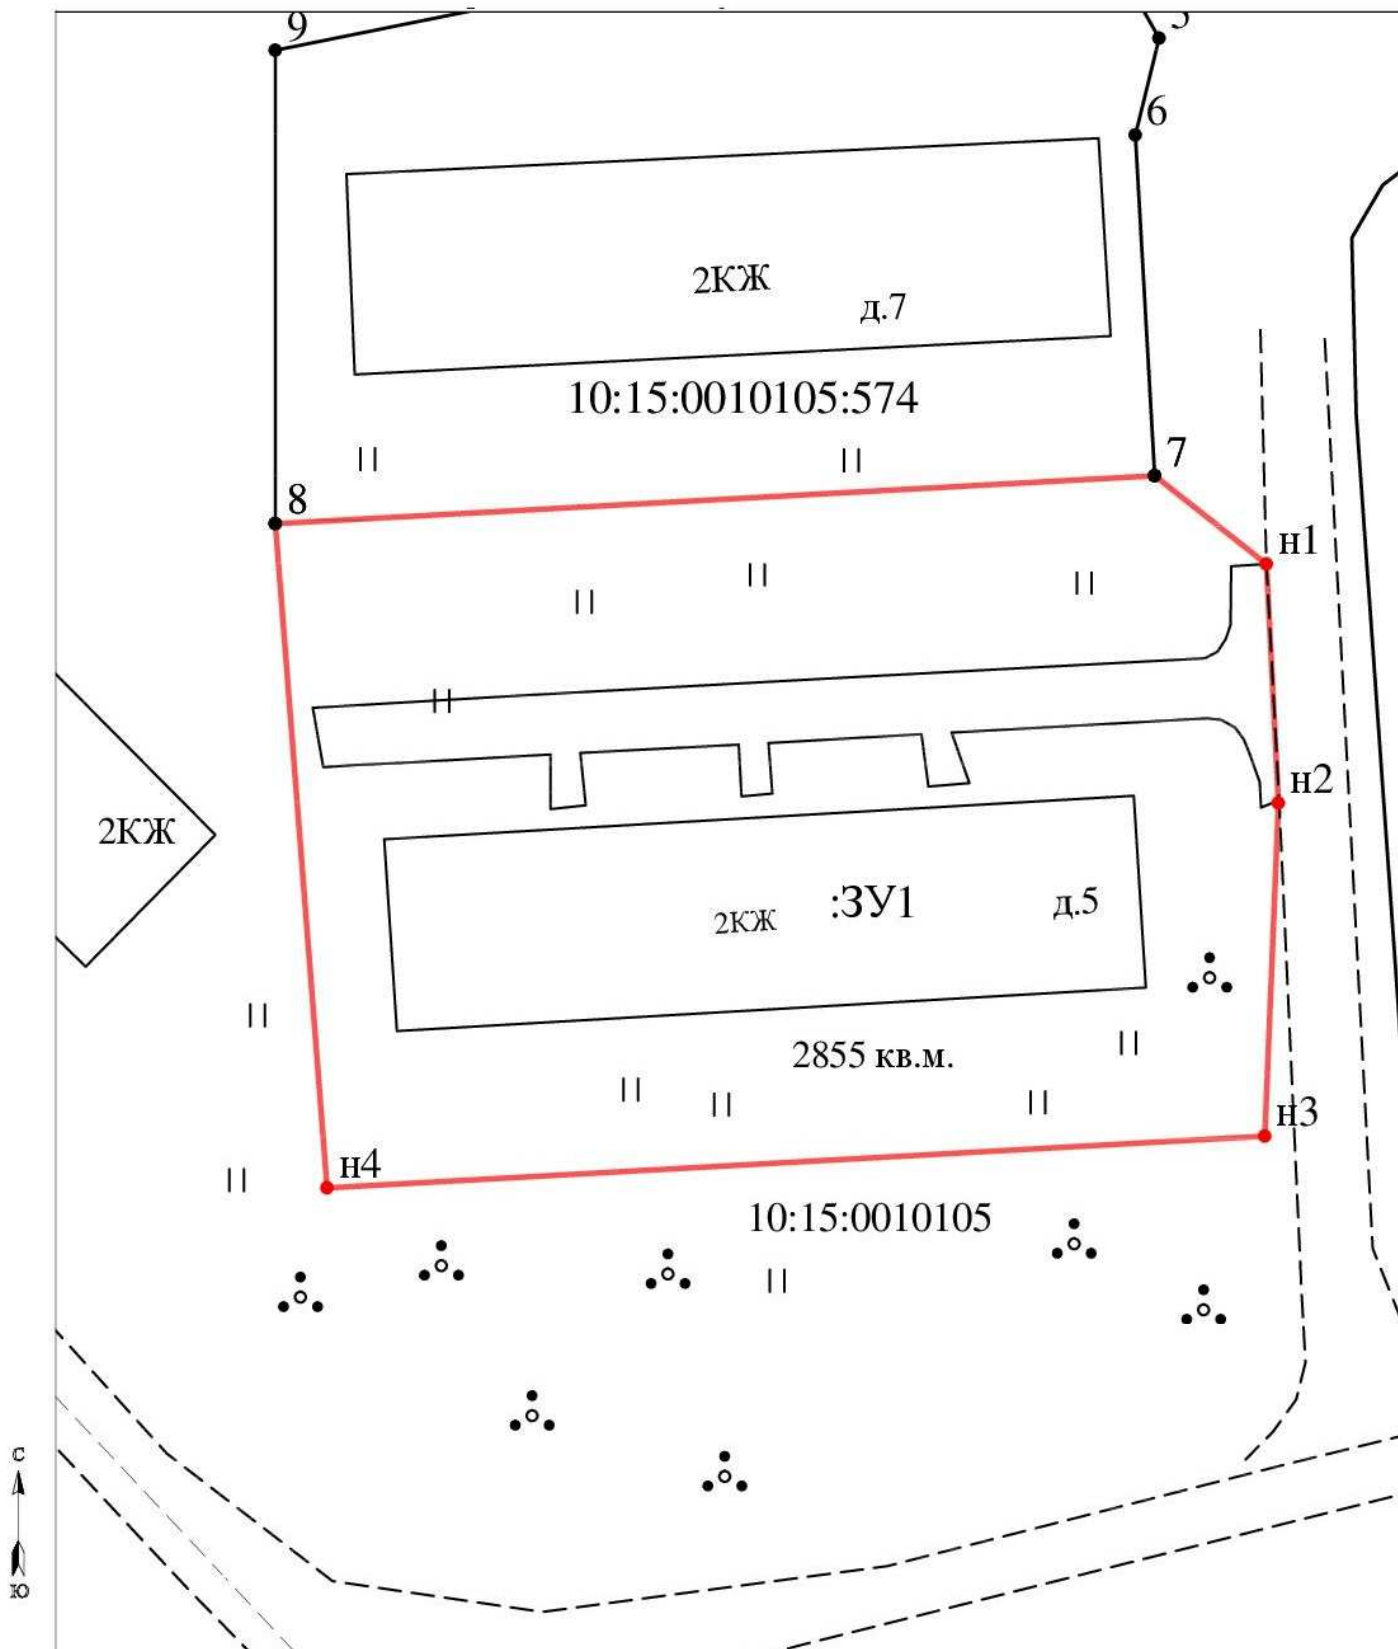

Масштаб 1:500

УСЛОВНЫЕ ОБОЗНАЧЕНИЯ

123/5 - существующая часть земельного участка

- 25 - обозначение характерной точки границы исходного земельного участка
- н1 - обозначение новых характерных точек границ земельных участков и их частей
- 25 - прекратившие существование характерные точки границы

- существующая часть границы, имеющая в ЕГРН сведения достаточно для определения ее местоположения
- вновь образованная часть границы, сведения о которой достаточно для определения ее местоположения
- существующая часть границы, имеющая в ЕГРН сведения не достаточно для определения ее местоположения
- существующая граница части земельного участка

:123 - исходные, измененные и уточняемые земельные участки
:123/н1, :Т/н2 - образуемые части ЗУ при перераспределении
:123/зчу1, :123:ЗУ1/зчу1, :ЗУ1/зчу1 - образованная часть земельного участка

:123:ЗУ1 - земельные участки образованные путем разделения и выдела
:ЗУ1 - земельные участки образованные путем перераспределения а также образованные из земель государственной или муниципальной собственности

- :123 - прекратившие существование исходные земельные участки
- :123/4 - прекратившие существование части земельных участков

- границы кадастрового деления
- границы муниципальной территории (или) границы населенных пунктов
- вновь образованная граница части земельного участка

- - вне масштаба: знак существующего отмежеванного декларативного ЗУ
- - вне масштаба: знак вновь образованного ЗУ