

Генеральный план Куганаволокского сельского поселения Пудожского муниципального района Республики Карелия




Карта функционального зонирования и границы д.Куганаволок, д.Кевасалма, д.Бостилово, М 1:5000

N	Наименование объекта
1	Общественные здания (существующие)
1	МОУ Средняя образовательная школа
2	МДОУ Детский сад
3	Администрация, почта
4	Церковь
5	ФАП
6	Магазин
7	Административное здание национального парка "Водлозерский"
8	Общественные здания (проектируемые)
8	Магазин

N	Наименование объекта
1	Производственные и коммунально-складские объекты (существующие)
1	База национального парка "Водлозерский"

ОБЪЕКТЫ КУЛЬТУРНОГО НАСЛЕДИЯ		
N	Наименование объекта	Местоположение
Памятники архитектуры		
1	Часовня (к. XIX – нач. XX в. в.)	д. Бостилово
2	Часовня Успения Богородицы (сер. XIX в. в.)	д. Кевасалма
3	Дом жилой Ганевой (к. XIX – нач. XX в. в.)	д. Куганаволок

N	Наименование объекта
Планируемые объекты местного значения Куганаволокского сельского поселения	
В области водоснабжения и водоотведения	
2 очередь – до 2033г.	
	Строительство канализационных сетей
	Строительство канализационных очистных сооружений
	Строительство водопроводных сетей и строительство водозаборов
Планируемые объекты местного значения Пудожского муниципального района на территории Куганаволокского сельского поселения	
В области предотвращения и ликвидации последствий чрезвычайных ситуаций	
1 очередь – до 2020г.	
	Строительство зданий и сооружений пожарного депо на 2 а/м

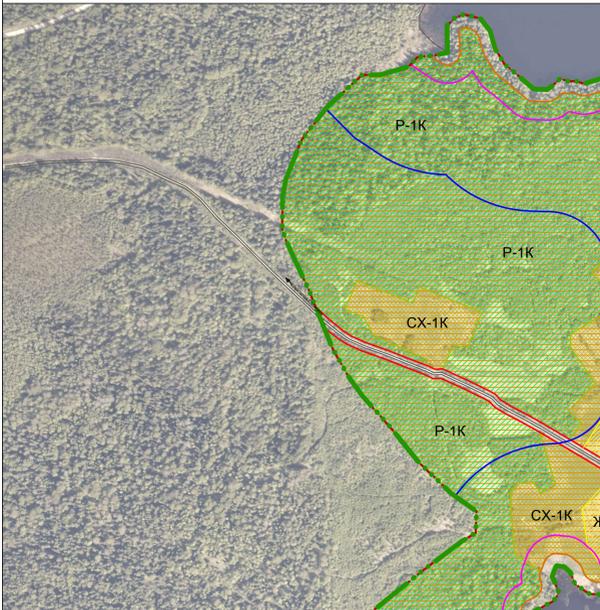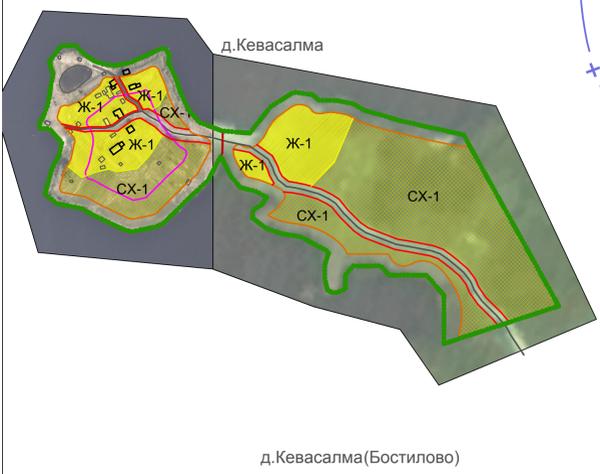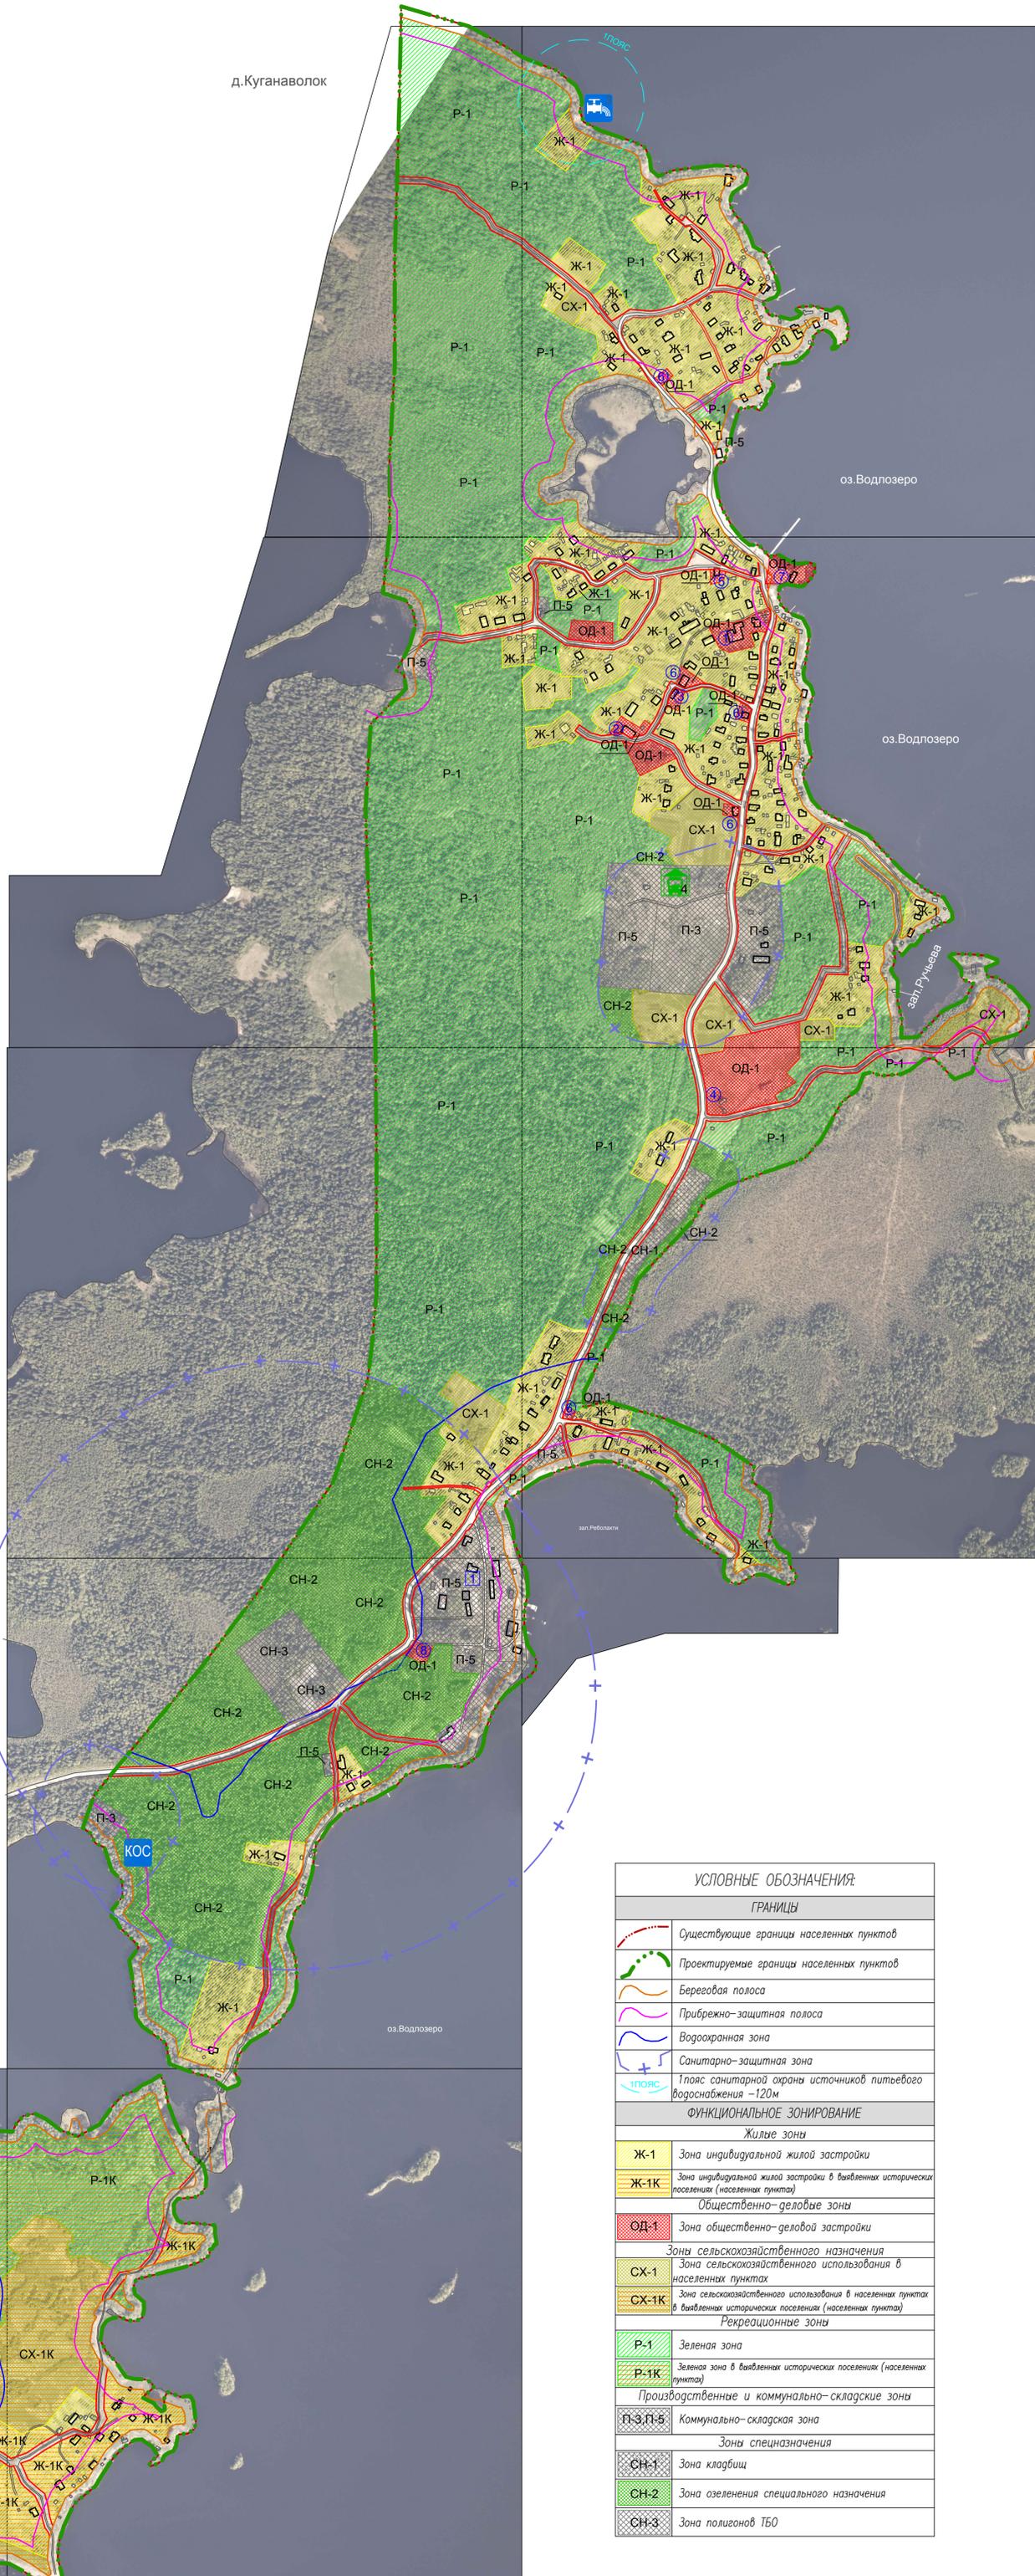

УСЛОВНЫЕ ОБОЗНАЧЕНИЯ:	
ГРАНИЦЫ	
	Существующие границы населенных пунктов
	Проектируемые границы населенных пунктов
	Береговая полоса
	Прибрежно-защитная полоса
	Водоохранная зона
	Санитарно-защитная зона
	Гигиеническая зона источников питьевого водоснабжения – 120м
ФУНКЦИОНАЛЬНОЕ ЗОНИРОВАНИЕ	
Жилые зоны	
	Ж-1 Зона индивидуальной жилой застройки
	Ж-1К Зона индивидуальной жилой застройки в выявленных исторических поселениях (населенных пунктах)
Общественно-деловые зоны	
	ОД-1 Зона общественно-деловой застройки
Зоны сельскохозяйственного назначения	
	СХ-1 Зона сельскохозяйственного использования в населенных пунктах
	СХ-1К Зона сельскохозяйственного использования в населенных пунктах в выявленных исторических поселениях (населенных пунктах)
Рекреационные зоны	
	Р-1 Зеленая зона
	Р-1К Зеленая зона в выявленных исторических поселениях (населенных пунктах)
Производственные и коммунально-складские зоны	
	П-3, П-5 Коммунально-складская зона
Зоны специального назначения	
	СН-1 Зона кладбищ
	СН-2 Зона озеленения специального назначения
	СН-3 Зона полигонов ТБО



Изм.	Код.	Лист	Нарк.	Подпись	Дата	Генеральный план Куганаволокского сельского поселения Пудожского муниципального района Республики Карелия
1						Статус Лист Масштаб
						ГП 1:5000
						Карта функционального зонирования и границы д.Куганаволок, д.Кевасалма, д.Бостилово
						ООО "КомплексПроект" в.Вологда, Пречистенская наб.72, тел.(8172)75-82-53