

# Генеральный план Куганаволокского сельского поселения Пудожского муниципального района Республики Карелия

Карта объектов, оказывающих влияние на планируемое размещение объектов местного значения Куганаволокского сельского поселения и зон с особыми условиями использования территории д.Куганаволок, д.Кевасалма, д.Бостилово, М 1:5000



N	Наименование объекта
<b>Общественные здания (существующие)</b>	
1	МОУ средняя образовательная школа
2	МДОУ Детский сад
3	Администрация, почта
4	Церковь
5	ФАП
6	Магазин
7	Административное здание национального парка "Водлозерский"
<b>Общественные здания (проектируемые)</b>	
8	Магазин

N	Наименование объекта
<b>Производственные и коммунально-складские объекты (существующие)</b>	
1	База национального парка "Водлозерский"


## ОБЪЕКТЫ КУЛЬТУРНОГО НАСЛЕДИЯ

N	Наименование объекта	Местоположение
<b>Памятники архитектуры</b>		
1	Часовня (к. XIX – нач. XX в. в.)	д. Бостилово
2	Часовня Успения Богородицы (сер. XIX в.)	д. Кевасалма
3	Дом жилой Ганевой (к. XIX – нач. XX в. в.)	д. Куганаволок

N	Наименование объекта
<b>Планируемые объекты местного значения Куганаволокского сельского поселения:</b>	
В области водоснабжения и водоотведения	
2 очередь – до 2033г.	
	Строительство канализационных сетей
	Строительство канализационных очистных сооружений
	Строительство водопроводных сетей и строительство водозаборов
<b>Планируемые объекты местного значения Пудожского муниципального района на территории Куганаволокского сельского поселения:</b>	
В области предотвращения и ликвидации последствий чрезвычайных ситуаций	
1 очередь – до 2020г.	
	Строительство зданий и сооружений пожарного депо на 2 а/м

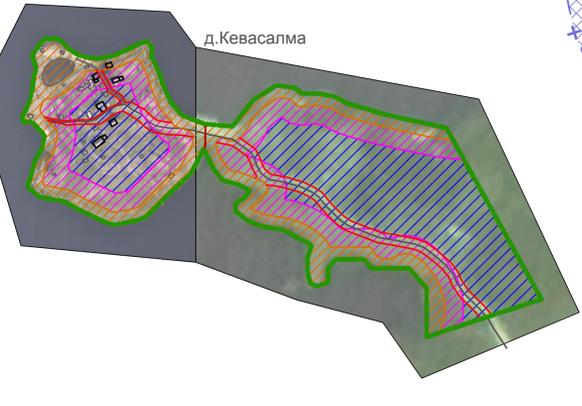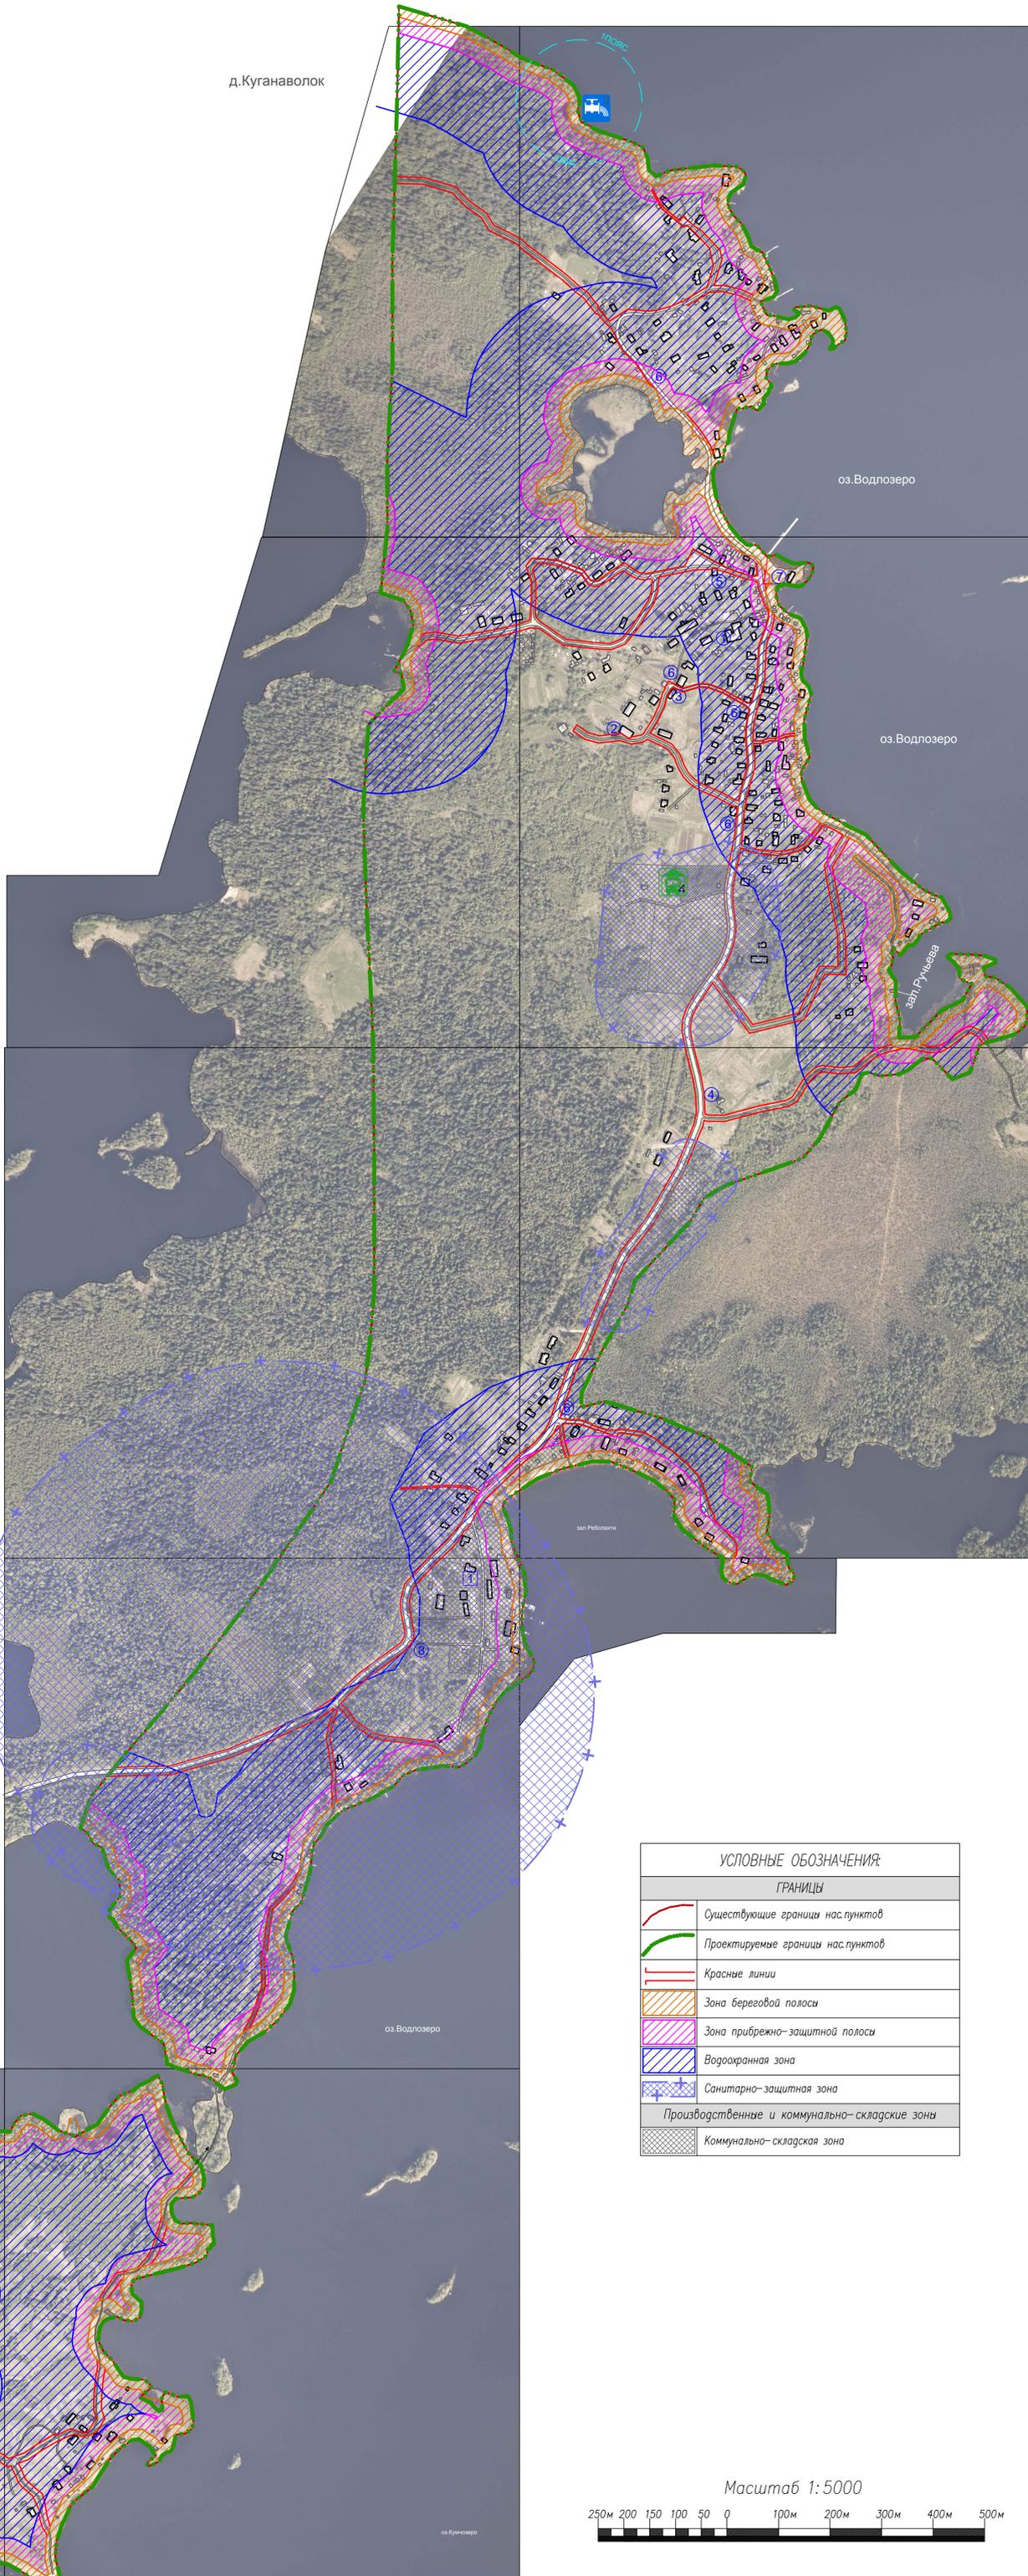

УСЛОВНЫЕ ОБОЗНАЧЕНИЯ:	
ГРАНИЦЫ	
	Существующие границы нас. пунктов
	Проектируемые границы нас. пунктов
	Красные линии
	Зона береговой полосы
	Зона прибрежно-защитной полосы
	Водоохранная зона
	Санитарно-защитная зона
	Производственные и коммунально-складские зоны
	Коммунально-складская зона

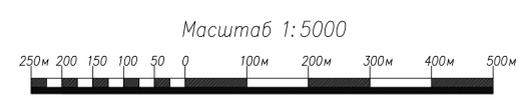

Изм.	Код.	Лист	Играк	Подпись	Дата	Генеральный план Куганаволокского сельского поселения Пудожского муниципального района Республики Карелия		
Директор	Батин В.А.					Статус	Лист	Масштаб
ГАП	Ситков Я.С.					ГП		1:5000
Архитектор	Шибейка А.А.					ООО "КомплексПроект" в.Вологда, Пречистенская наб.72, тел.(8172)75-82-53		
Архитектор	Мурзина Е.А.					Карта объектов, оказывающих влияние на планируемое размещение объектов местного значения Куганаволокского сельского поселения и зон с особыми условиями использования территории в Куганаволокском сельском поселении		