


Правила землепользования и застройки Куганаволокского сельского поселения
Пудожского муниципального района Республики Карелия

Карта градостроительного зонирования территории д.Коскосалма, М 1:2000

УСЛОВНЫЕ ОБОЗНАЧЕНИЯ:	
ГРАНИЦЫ	
	Существующая граница д.Коскосалма
	Проектируемая граница д.Коскосалма
	Береговая полоса
	Прибрежно-защитная полоса
	Водоохранная зона
	Красные линии
	Граница зоны охраняемого ландшафта
	Санитарно-защитная зона
	Граница территории регулируемой сельскохозяйственной деятельности
ФУНКЦИОНАЛЬНОЕ ЗОНИРОВАНИЕ	
Жилые зоны	
	Зона индивидуальной жилой застройки в выявленных исторических поселениях (населенных пунктах)
Общественно-деловые зоны	
	Зона общественно-деловой застройки в выявленных исторических поселениях (населенных пунктах)
Рекреационные зоны	
	Зеленая зона в выявленных исторических поселениях (населенных пунктах)
	Зона рекреационно-туристических объектов на территории выявленных исторических поселений (населенных пунктов)
Производственные и коммунально-складские зоны	
	Коммунально-складская зона в выявленных исторических поселениях (населенных пунктах)
Зоны спецназначения	
	Зона озеленения специального назначения
Зоны сельскохозяйственного использования	
	Зона регулируемой сельскохозяйственной деятельности в выявленных исторических поселениях (населенных пунктах)
Зона объектов культурного наследия	
	Зона объектов культурного наследия

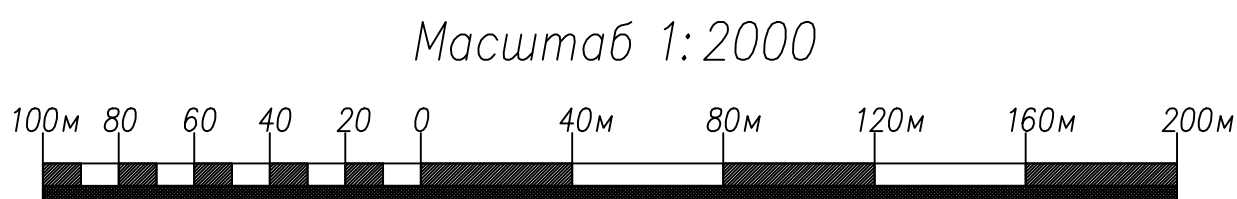

Изм.	Кол.	Лист	Ндк	Подпись	Дата	Правила землепользования и застройки Куганаволокского сельского поселения Пудожского муниципального района Республики Карелия			
Директор	Батин В.А.						Стадия	Лист	Масштаб
ГАП	Снятков Я.С.								1:2000
Архитектор	Шибяева А.А.								
Архитектор	Мусинская Е.А.								
Карта градостроительного зонирования территории д.Коскосалма						ООО "КомплексПроект" г.Вологда, Пречистенская наб.72, тел.(8172)75-82-53			