


# Правила землепользования и застройки Авдеевского сельского поселения Пудожского муниципального района Республики Карелия

## Карта градостроительного зонирования территории п. Онежский, М 1:2000

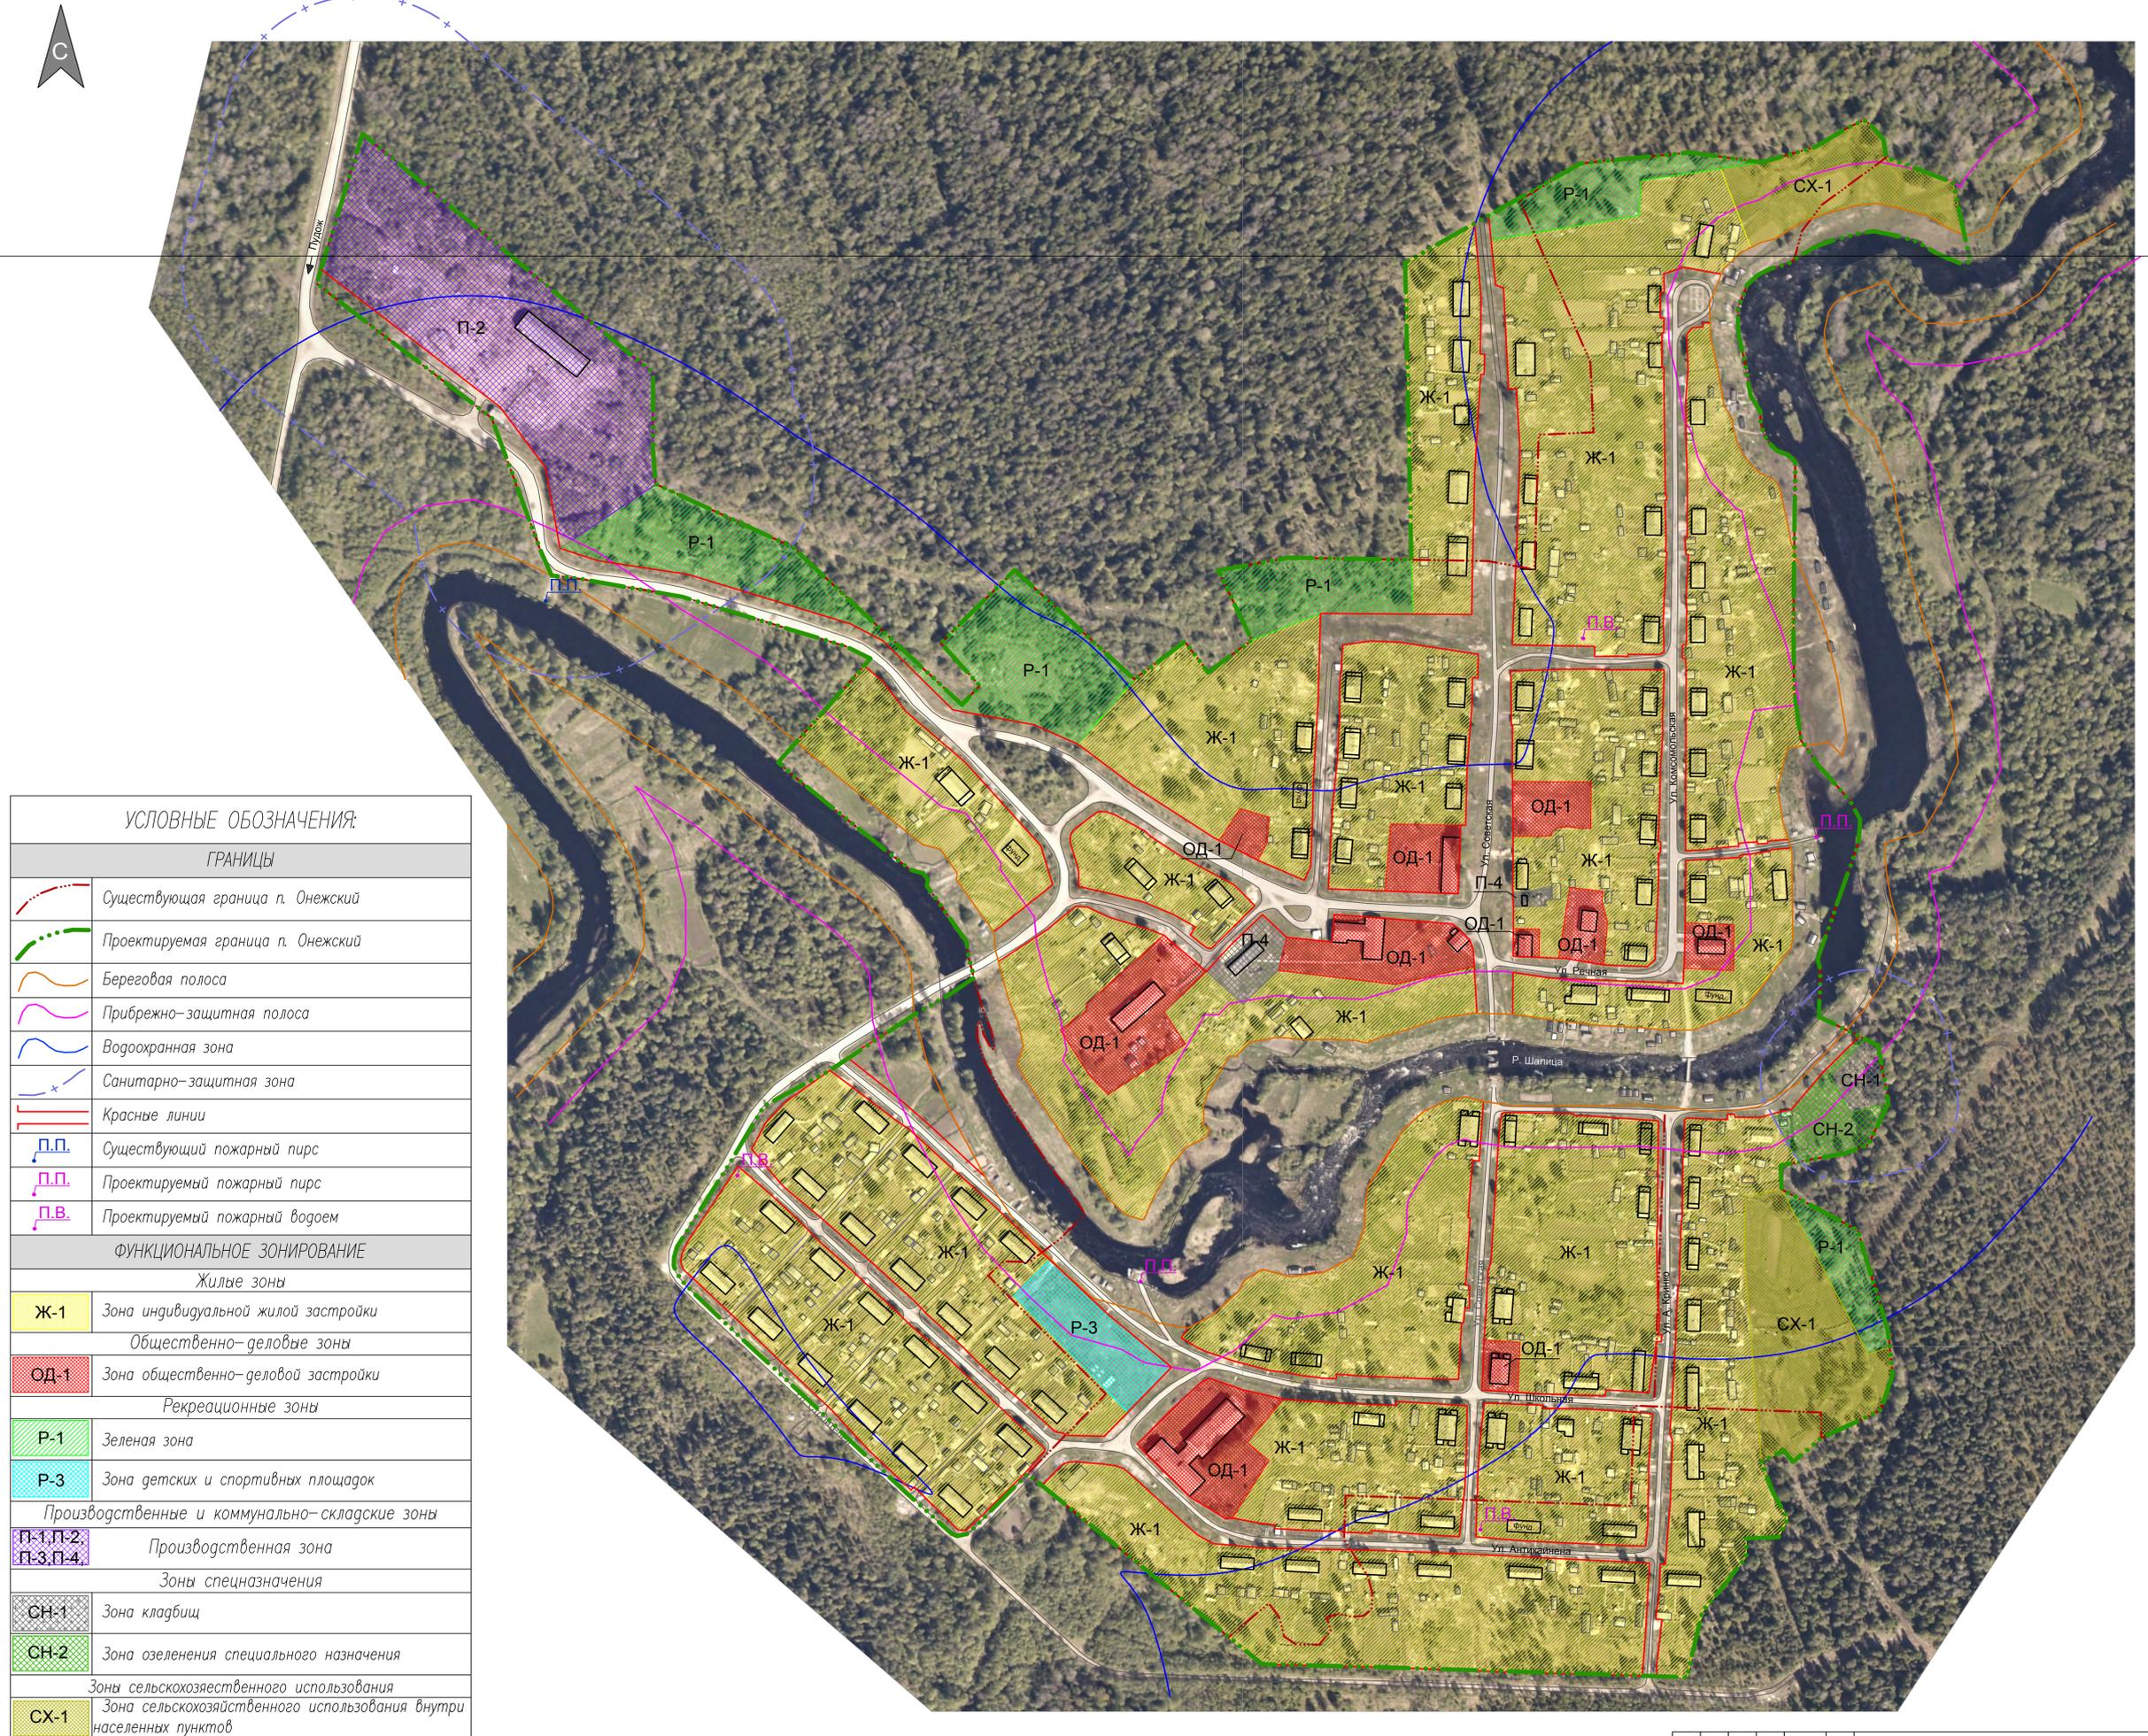

Изм.	Кол.	Лист	Ндэк	Подпись	Дата	Правила землепользования и застройки Авдеевского сельского поселения Пудожского муниципального района Республики Карелия		
Директор	Батин В.А.					Статья	Лист	Масштаб
ГАП	Сметов Я.С.							1:2000
Архитектор	Козаченко А.А.					Карта градостроительного зонирования территории п. Онежский		
Архитектор	Мусыкина Е.А.					ООО "КомплексПроект" в. Волкова, Промышленная наб. 72, тел. (8172) 75-82-53		