


Правила землепользования и застройки Авдеевского сельского поселения
Пудожского муниципального района Республики Карелия

Карта градостроительного зонирования территории п.Песчаное, М 1:2000

УСЛОВНЫЕ ОБОЗНАЧЕНИЯ:	
ГРАНИЦЫ	
	Существующая граница п.Песчаное
	Проектируемая граница п.Песчаное
	Береговая полоса
	Прибрежно-защитная полоса
	Водоохранная зона
	Санитарно-защитная зона
	Красные линии
	Проектируемый пожарный водоем
	Проектируемый пожарный пирс
ФУНКЦИОНАЛЬНОЕ ЗОНИРОВАНИЕ	
Жилые зоны	
	Ж-1К Зона индивидуальной жилой застройки в выявленных исторических поселениях (населенных пунктах)
Общественно-деловые зоны	
	ОД-1К Зона общественно-деловой застройки в выявленных исторических поселениях (населенных пунктах)
Зоны объектов культурного наследия	
	КН Зона объектов культурного наследия
Рекреационные зоны	
	Р-1К Зеленая зона
	Р-5К Зона рекреационно-туристических объектов в выявленных исторических поселениях (населенных пунктах)
Производственные и коммунально-складские зоны	
	П-2К Производственная зона в выявленных исторических поселениях (населенных пунктах)
	П-4К Коммунально-складская
Зоны спецназначения	
	СН-1К Зона кладбищ в выявленных исторических поселениях (населенных пунктах)
	СН-2 Зона озеленения специального назначения
Зоны сельскохозяйственного использования	
	СХ-1К Зона сельскохозяйственного использования в выявленных исторических поселениях (населенных пунктах)



Масштаб 1: 2000

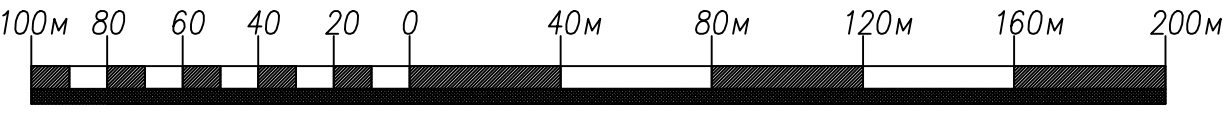

Изм.	Кол.	Лист	Мок.	Подпись	Дата	Правила землепользования и застройки Авдеевского сельского поселения Пудожского муниципального района Республики Карелия	Старший	Лист	Масштаб
Директор	Балин В.А.								1: 2000
Зам. Дир.	Сидяков В.С.								
Инженер	Косаченко А.А.								
Архитектор	Мещанская Е.А.					Карта градостроительного зонирования территории п.Песчаное	ООО "КомплексПроект" г.Волгоград, Пречистенская наб.72, тел.(812)725-82-53		