


Схема расположения границ публичного сервитута
Публичный сервитут для размещения (эксплуатации) объекта электросетевого хозяйства
"ВЛ-0,4 кВ от ТП № 716"

Приложение 1
к Постановлению администрации
Пудожского муниципального района
от _____ № _____

Кадастровые номера земельных участков, в
отношении которых испрашивается публичный
сервитут: 10:15:0040202:2, 10:15:0040202:3,
10:15:0040203:4, 10:15:0040702:66,
земли кадастровых кварталов: 10:15:0040202,
10:15:0040203, 10:15:0040702

Республика Карелия, Пудожский район,
д. Октябрьская

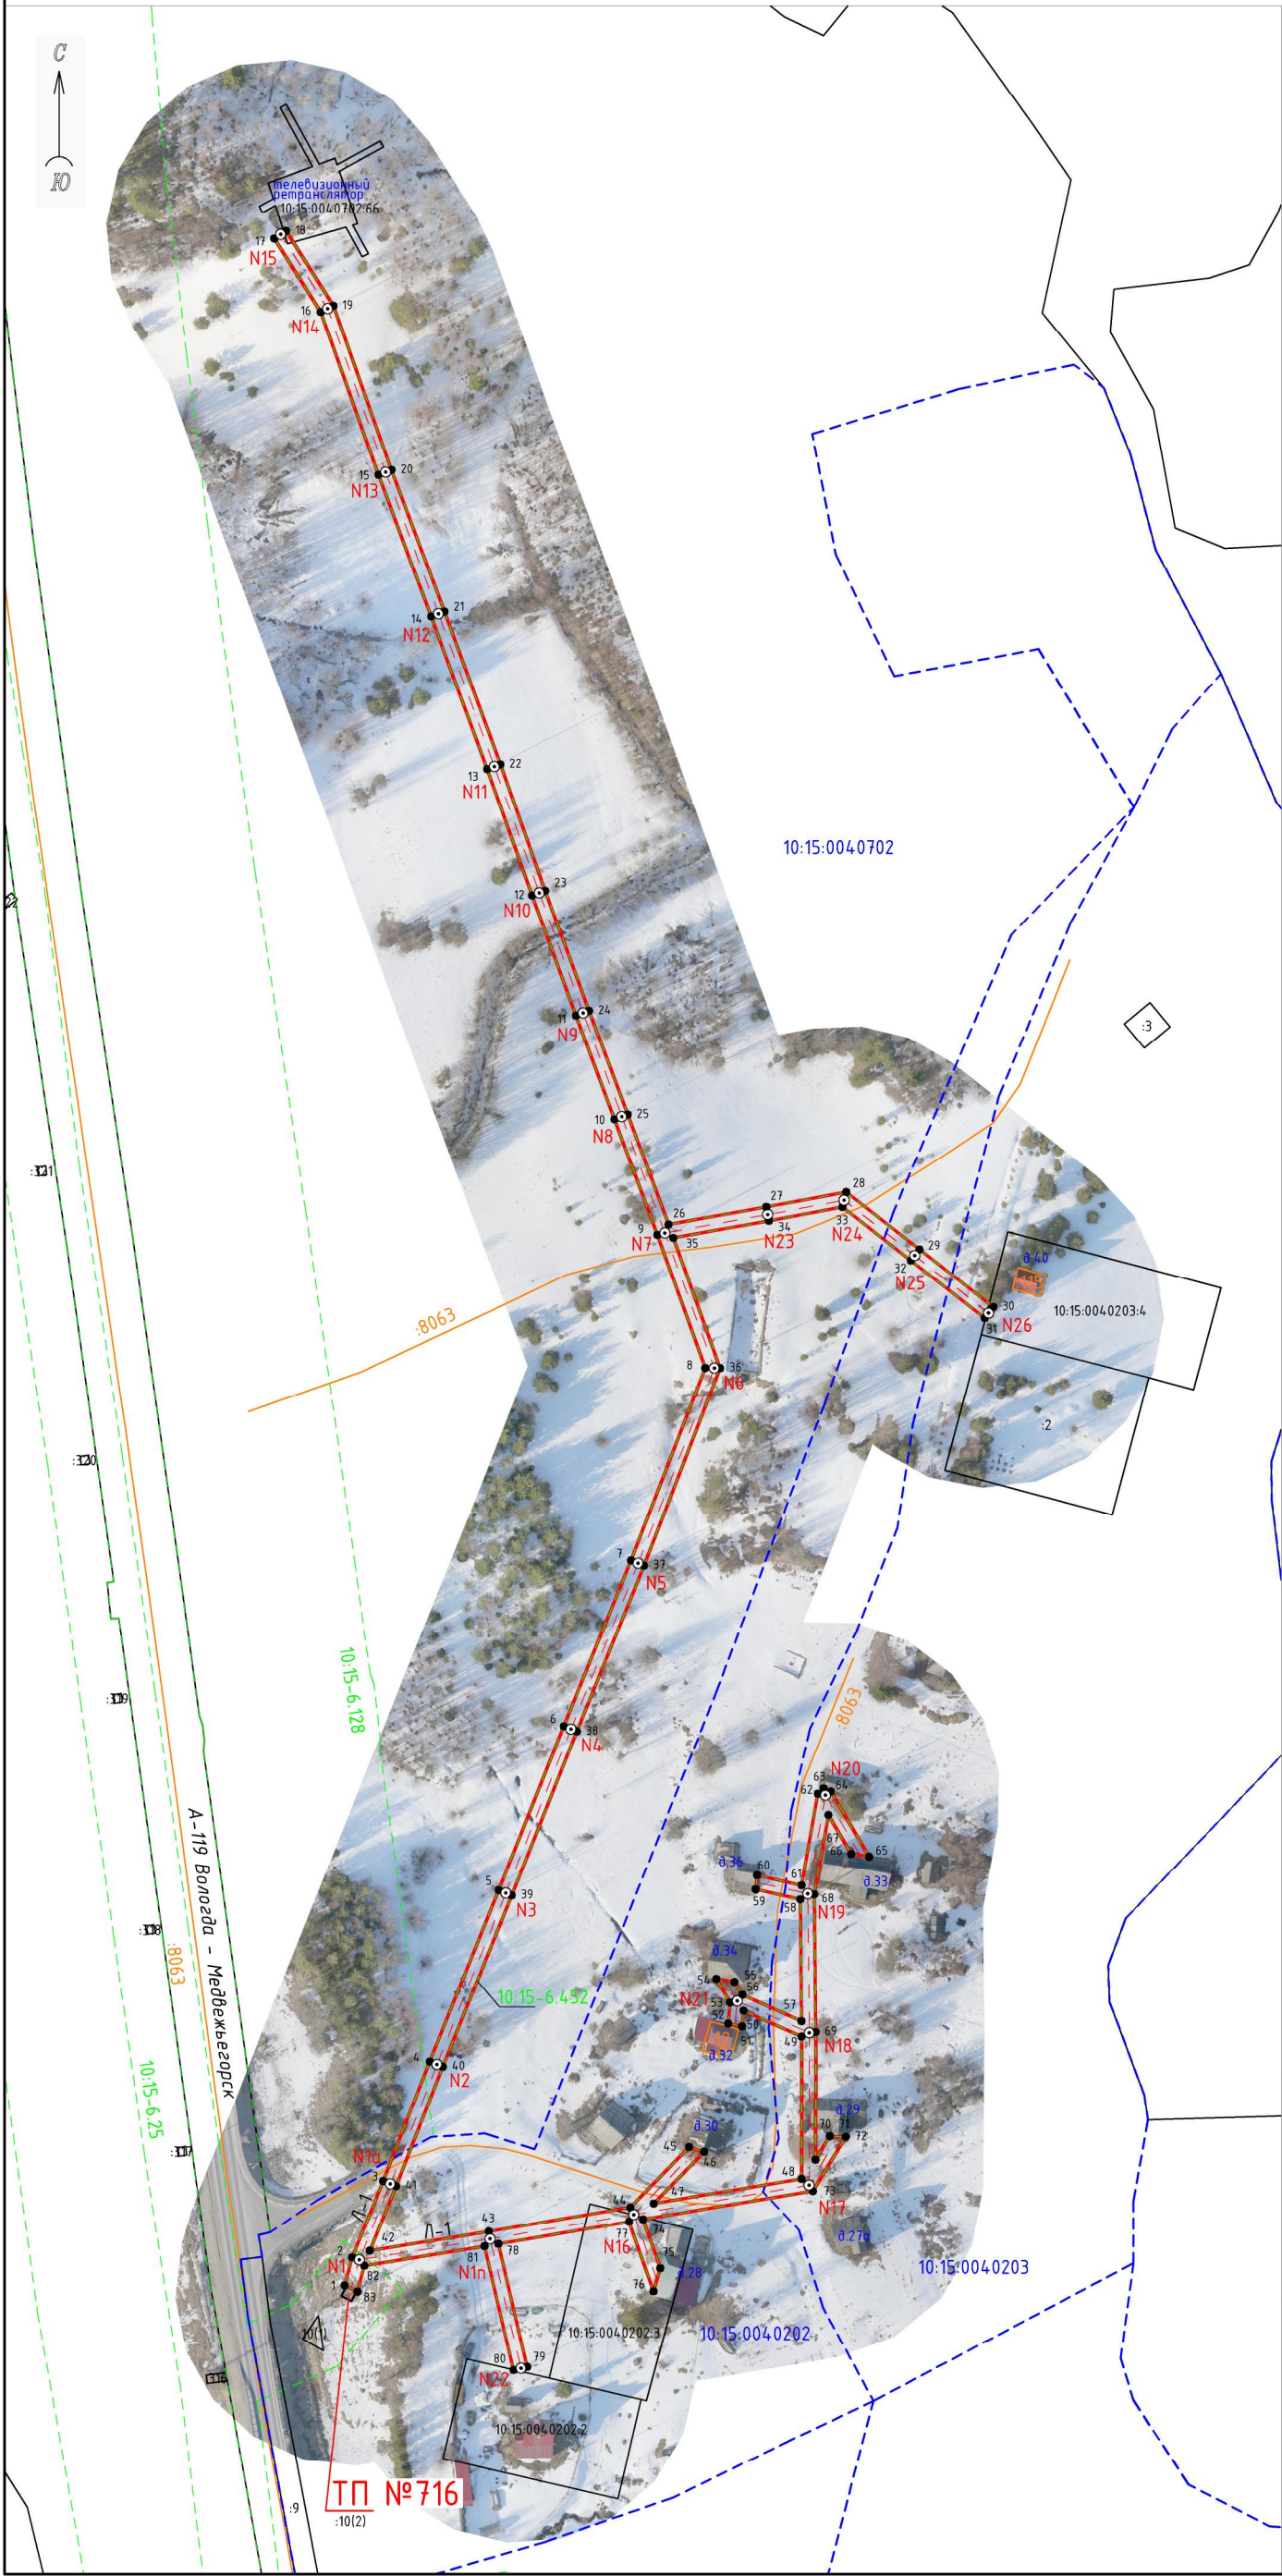

- Условные знаки и обозначения:
- проектные границы публичного сервитута
 - — обозначение характерной точки границы
 - - - местоположение инженерного сооружения
 - ⊙ N1 — опора / номер опоры
 - границы земельного участка, данные ЕГРН
 - 10:15:0000000:1 — кадастровый номер земельного участка
 - :6 — обозначение земельного участка
 - - - границы кадастрового квартала, данные ЕГРН
 - 10:15:0000000 — номер кадастрового квартала
 - ОКС, данные ЕГРН
 - - - границы зоны с особыми условиями использования территории, данные ЕГРН
 - - - границы административно-территориальных образований, данные ЕГРН

Масштаб 1:2000

Каталог координат					
Публичный сервитут для размещения (эксплуатации) объекта электросетевого хозяйства «ВЛ-0,4 кВ от ТП № 716»					
1. Система координат: МСК-10 зона 2					
2. Площадь сервитута 4502 кв.м.					
3. Сведения о характерных точках границ объекта					
Обозначение характерных точек границ	Координаты, м		Метод определения координат характерной точки	Средняя квадратическая погрешность положения характерной точки (M _t), м	Описание обозначени я точки на местности (при наличии)
	X	Y			
1	2	3	4	5	6
1	371241.53	2294824.22	геодезический метод	0.2	-
2	371249.55	2294826.35	геодезический метод	0.2	-
3	371271.44	2294835.24	геодезический метод	0.2	-
4	371305.62	2294848.58	геодезический метод	0.2	-
5	371354.65	2294868.27	геодезический метод	0.2	-
6	371401.62	2294886.92	геодезический метод	0.2	-
7	371449.03	2294906.10	геодезический метод	0.2	-
8	371504.16	2294927.31	геодезический метод	0.2	-
9	371542.25	2294913.64	геодезический метод	0.2	-
10	371575.33	2294901.40	геодезический метод	0.2	-
11	371605.04	2294890.36	геодезический метод	0.2	-
12	371639.42	2294877.82	геодезический метод	0.2	-
13	371675.58	2294864.97	геодезический метод	0.2	-
14	371719.24	2294849.00	геодезический метод	0.2	-
15	371759.79	2294833.91	геодезический метод	0.2	-
16	371806.43	2294817.38	геодезический метод	0.2	-
17	371827.40	2294804.11	геодезический метод	0.2	-
18	371829.54	2294807.49	геодезический метод	0.2	-
19	371808.19	2294821.00	геодезический метод	0.2	-
20	371761.16	2294837.66	геодезический метод	0.2	-
21	371720.63	2294852.75	геодезический метод	0.2	-
22	371676.93	2294868.74	геодезический метод	0.2	-
23	371640.77	2294881.58	геодезический метод	0.2	-
24	371606.42	2294894.12	геодезический метод	0.2	-
25	371576.72	2294905.15	геодезический метод	0.2	-
26	371545.20	2294916.82	геодезический метод	0.2	-
27	371550.21	2294944.79	геодезический метод	0.2	-
28	371554.46	2294967.60	геодезический метод	0.2	-
29	371538.08	2294988.57	геодезический метод	0.2	-
30	371521.55	2295009.68	геодезический метод	0.2	-
31	371518.40	2295007.22	геодезический метод	0.2	-
32	371534.93	2294986.11	геодезический метод	0.2	-
33	371550.20	2294966.56	геодезический метод	0.2	-
34	371546.27	2294945.51	геодезический метод	0.2	-
35	371541.38	2294918.20	геодезический метод	0.2	-
36	371504.12	2294931.58	геодезический метод	0.2	-
37	371447.56	2294909.82	геодезический метод	0.2	-
38	371400.14	2294890.63	геодезический метод	0.2	-
39	371353.16	2294871.99	геодезический метод	0.2	-
40	371304.14	2294852.30	геодезический метод	0.2	-
41	371269.96	2294838.96	геодезический метод	0.2	-
42	371251.46	2294831.44	геодезический метод	0.2	-
43	371257.01	2294865.44	геодезический метод	0.2	-
44	371263.88	2294905.90	геодезический метод	0.2	-
45	371281.12	2294922.72	геодезический метод	0.2	-
46	371279.77	2294926.99	геодезический метод	0.2	-
47	371265.00	2294912.58	геодезический метод	0.2	-
48	371272.07	2294954.88	геодезический метод	0.2	-
49	371312.76	2294954.89	геодезический метод	0.2	-
50	371320.16	2294938.28	геодезический метод	0.2	-
51	371315.65	2294937.83	геодезический метод	0.2	-
52	371316.46	2294933.89	геодезический метод	0.2	-
53	371322.48	2294934.43	геодезический метод	0.2	-

54	371329.31	2294930.50	геодезический метод	0.2	-
55	371328.42	2294935.68	геодезический метод	0.2	-
56	371324.69	2294937.95	геодезический метод	0.2	-
57	371317.15	2294954.85	геодезический метод	0.2	-
58	371352.03	2294954.48	геодезический метод	0.2	-
59	371354.90	2294941.72	геодезический метод	0.2	-
60	371358.90	2294942.16	геодезический метод	0.2	-
61	371356.04	2294954.86	геодезический метод	0.2	-
62	371382.24	2294959.53	геодезический метод	0.2	-
63	371383.78	2294961.18	геодезический метод	0.2	-
64	371382.90	2294963.23	геодезический метод	0.2	-
65	371364.29	2294974.17	геодезический метод	0.2	-
66	371365.05	2294969.08	геодезический метод	0.2	-
67	371376.21	2294962.52	геодезический метод	0.2	-
68	371353.47	2294958.47	геодезический метод	0.2	-
69	371314.07	2294958.89	геодезический метод	0.2	-
70	371277.52	2294958.88	геодезический метод	0.2	-
71	371284.20	2294962.94	геодезический метод	0.2	-
72	371284.00	2294967.50	геодезический метод	0.2	-
73	371268.56	2294958.11	геодезический метод	0.2	-
74	371260.44	2294909.56	геодезический метод	0.2	-
75	371246.46	2294914.47	геодезический метод	0.2	-
76	371239.88	2294912.54	геодезический метод	0.2	-
77	371259.76	2294905.55	геодезический метод	0.2	-
78	371253.42	2294868.20	геодезический метод	0.2	-
79	371218.21	2294876.43	геодезический метод	0.2	-
80	371217.30	2294872.53	геодезический метод	0.2	-
81	371252.76	2294864.24	геодезический метод	0.2	-
82	371247.15	2294829.85	геодезический метод	0.2	-
83	371239.75	2294827.89	геодезический метод	0.2	-
1	371241.53	2294824.22	геодезический метод	0.2	-