


Схема расположения границ публичного сервитута
Публичный сервитут для размещения (эксплуатации) объекта электросетевого хозяйства
"ВЛ-0,4 кВ от ТП № 760"

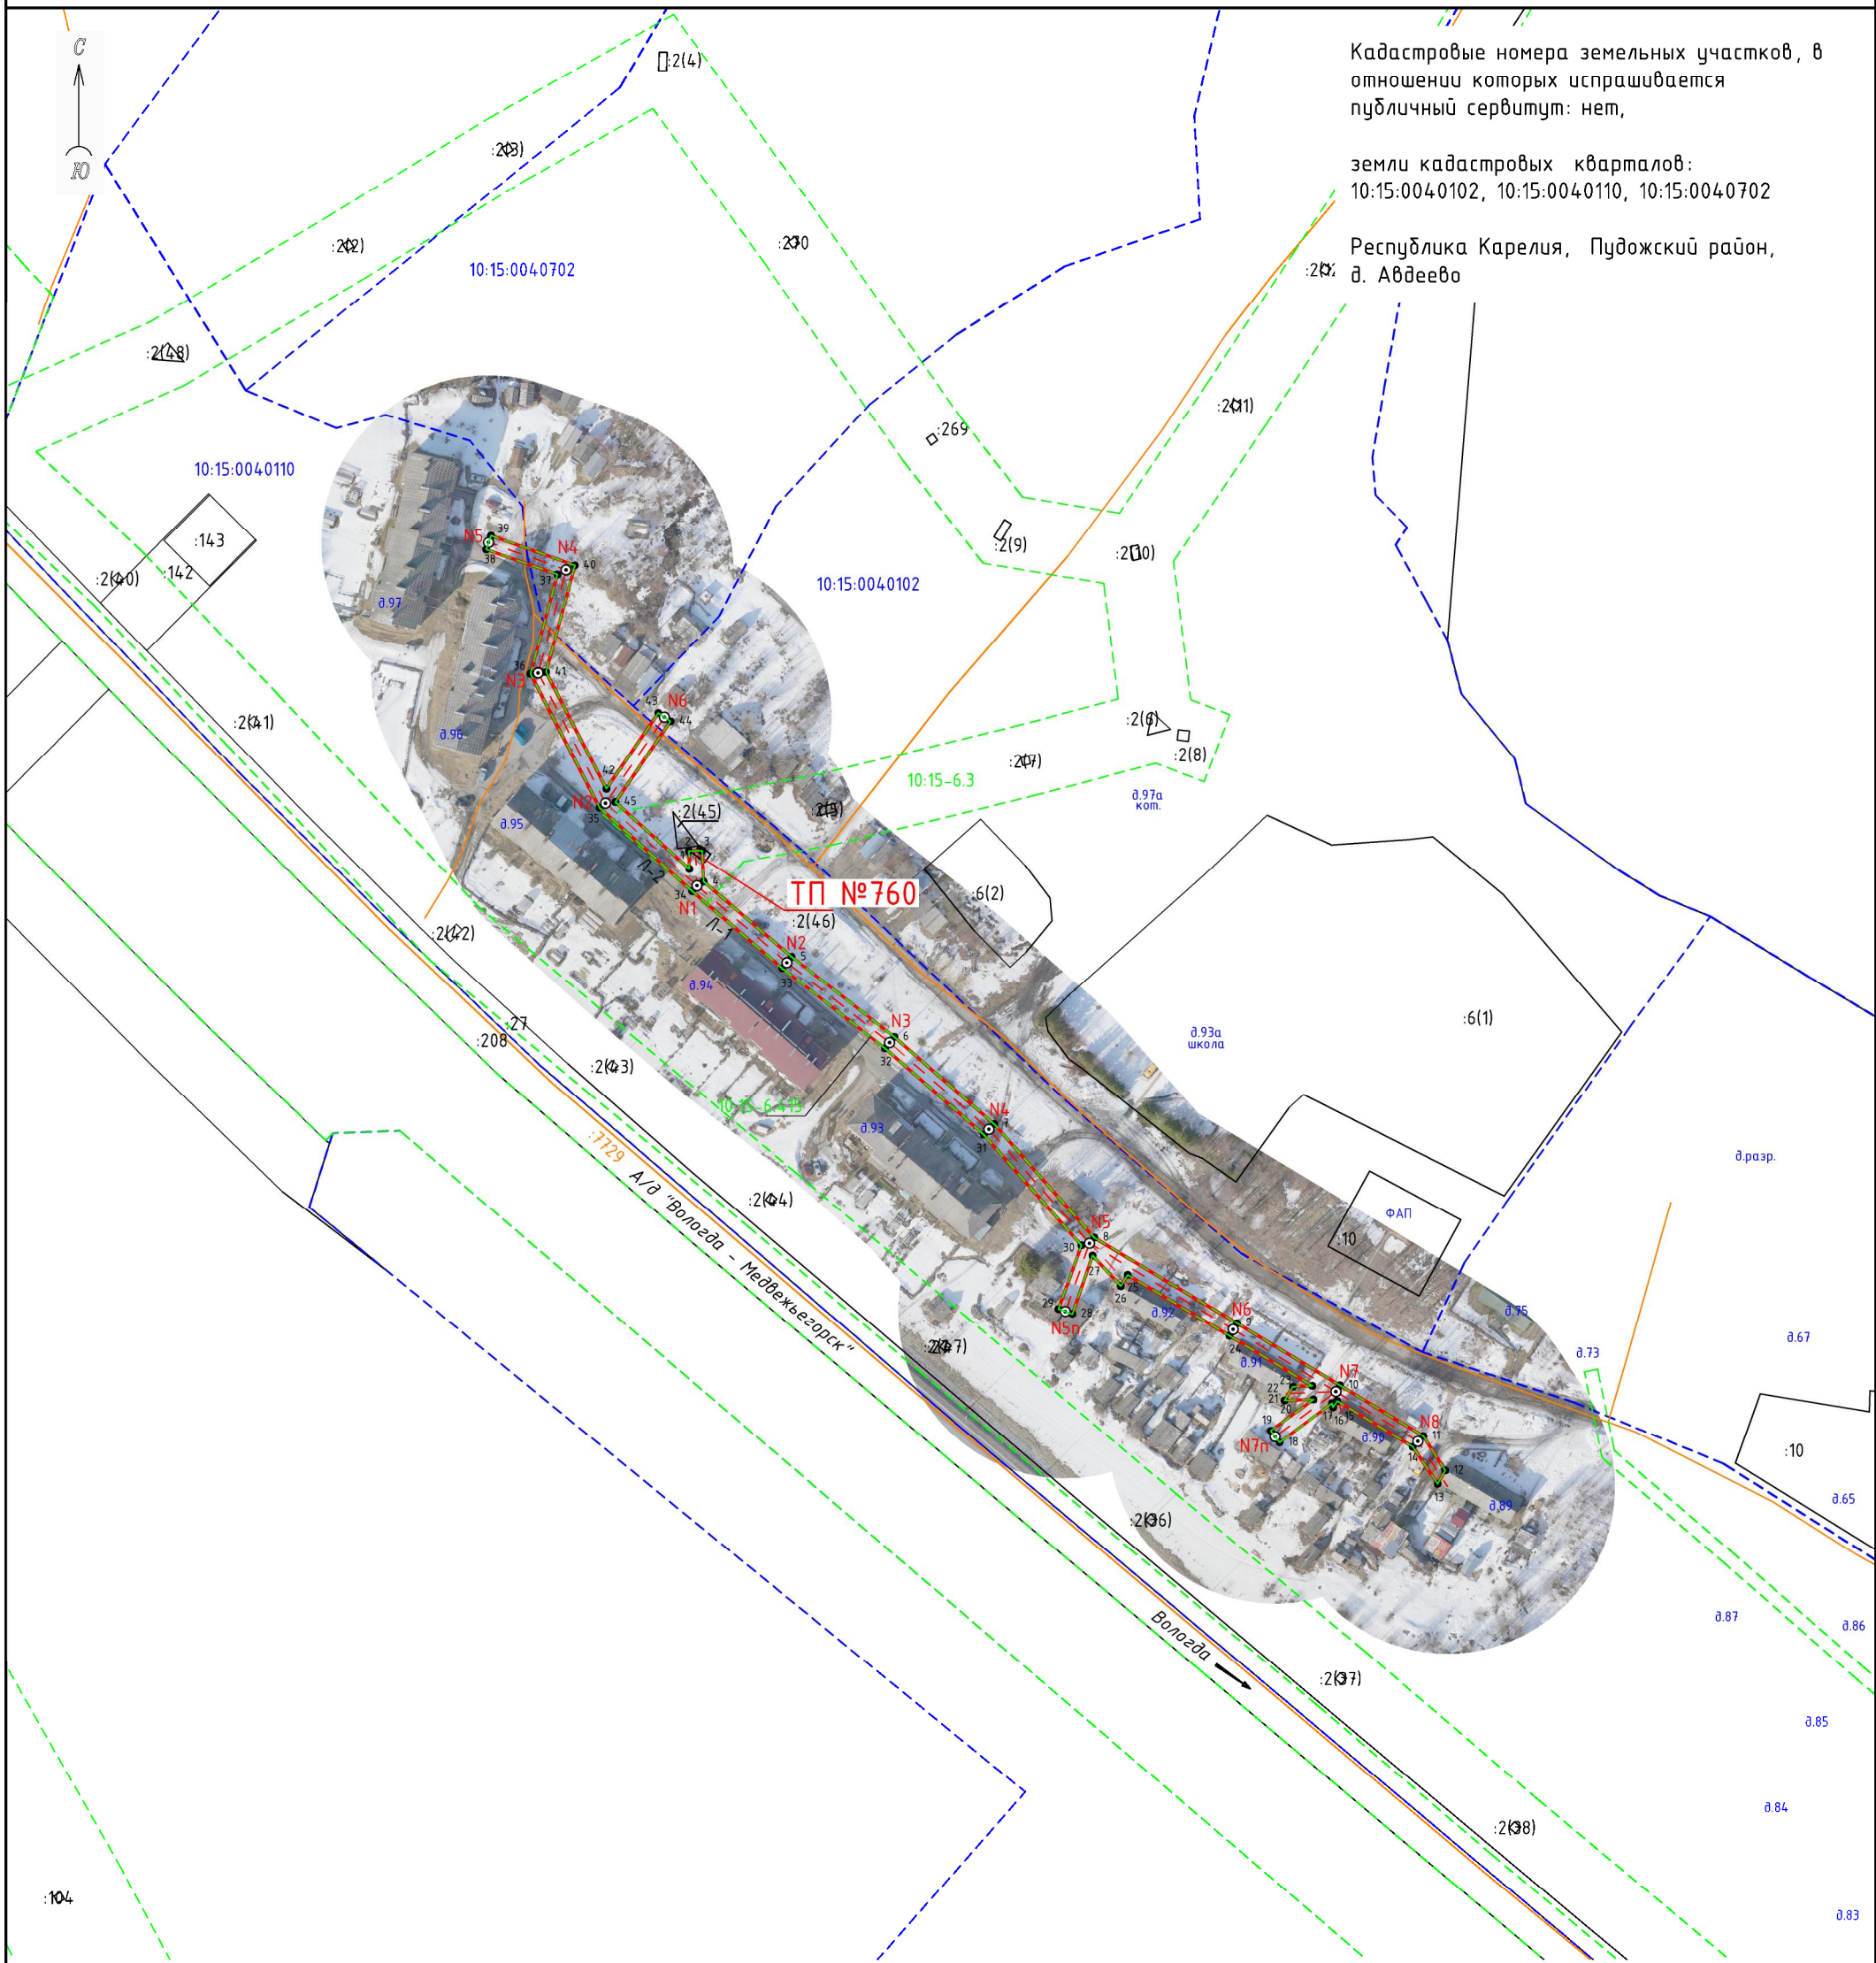

- Условные знаки и обозначения:
- проектные границы публичного сервитута
 - — обозначение характерной точки границы
 - - - - - местоположение инженерного сооружения
 - ⊙ N1 — опора / номер опоры
 - границы земельного участка, данные ЕГРН
 - 10:15:0000000:1 — кадастровый номер земельного участка
 - :6 — обозначение земельного участка
 - - - - - границы кадастрового квартала, данные ЕГРН
 - 10:15:0000000 — номер кадастрового квартала
 - ОКС, данные ЕГРН
 - - - - - границы зоны с особыми условиями использования территории, данные ЕГРН
 - - - - - границы административно-территориальных образований, данные ЕГРН

Каталог координат					
Публичный сервитут для размещения (эксплуатации) объекта электросетевого хозяйства «ВЛ-0,4 кВ от ТП № 760»					
1. Система координат: МСК-10 зона 2					
2. Площадь сервитута 2246 кв.м.					
3. Сведения о характерных точках границ объекта					
Обозначение характерных точек границ	Координаты, м		Метод определения координат характерной точки	Средняя квадратическая погрешность положения характерной точки (M _t), м	Описание обозначени я точки на местности (при наличии)
	X	Y			
1	2	3	4	5	6
1	369297.66	2295915.24	геодезический метод	0.2	-
2	369303.04	2295915.08	геодезический метод	0.2	-
3	369303.19	2295919.05	геодезический метод	0.2	-
4	369293.86	2295919.47	геодезический метод	0.2	-
5	369271.38	2295945.79	геодезический метод	0.2	-
6	369247.45	2295976.46	геодезический метод	0.2	-
7	369221.33	2296006.32	геодезический метод	0.2	-
8	369187.39	2296036.23	геодезический метод	0.2	-
9	369161.83	2296078.87	геодезический метод	0.2	-
10	369143.26	2296109.58	геодезический метод	0.2	-
11	369128.09	2296134.50	геодезический метод	0.2	-
12	369117.78	2296141.06	геодезический метод	0.2	-
13	369113.76	2296138.82	геодезический метод	0.2	-
14	369124.85	2296131.37	геодезический метод	0.2	-
15	369138.58	2296108.82	геодезический метод	0.2	-
16	369136.71	2296107.58	геодезический метод	0.2	-
17	369137.88	2296107.23	геодезический метод	0.2	-
18	369126.14	2296091.59	геодезический метод	0.2	-
19	369129.67	2296088.97	геодезический метод	0.2	-
20	369139.02	2296101.72	геодезический метод	0.2	-
21	369138.75	2296093.07	геодезический метод	0.2	-
22	369142.85	2296095.58	геодезический метод	0.2	-
23	369143.09	2296101.36	геодезический метод	0.2	-
24	369158.06	2296076.60	геодезический метод	0.2	-
25	369176.28	2296046.21	геодезический метод	0.2	-
26	369172.95	2296044.16	геодезический метод	0.2	-
27	369182.04	2296035.73	геодезический метод	0.2	-
28	369164.63	2296029.66	геодезический метод	0.2	-
29	369166.10	2296025.51	геодезический метод	0.2	-
30	369185.10	2296032.39	геодезический метод	0.2	-
31	369218.21	2296003.20	геодезический метод	0.2	-
32	369244.05	2295973.66	геодезический метод	0.2	-
33	369267.97	2295943.00	геодезический метод	0.2	-
34	369290.97	2295916.08	геодезический метод	0.2	-
35	369315.96	2295888.44	геодезический метод	0.2	-
36	369356.01	2295867.74	геодезический метод	0.2	-
37	369385.69	2295875.81	геодезический метод	0.2	-
38	369393.19	2295854.51	геодезический метод	0.2	-
39	369397.33	2295855.98	геодезический метод	0.2	-
40	369388.41	2295881.00	геодезический метод	0.2	-
41	369356.51	2295872.40	геодезический метод	0.2	-
42	369321.60	2295890.47	геодезический метод	0.2	-
43	369344.33	2295905.97	геодезический метод	0.2	-
44	369341.85	2295909.60	геодезический метод	0.2	-
45	369317.66	2295893.10	геодезический метод	0.2	-
1	369297.66	2295915.24	геодезический метод	0.2	-