


Схема расположения границ публичного сервитута
Публичный сервитут для размещения (эксплуатации) объекта электросетевого хозяйства
"ВЛ-0,4 кВ от ТП № 716"

Кадастровые номера земельных участков, в отношении которых испрашивается публичный сервитут:
10:15:0000000:8155, 10:15:0100402:1, 10:15:0100403:8, 10:15:0100501:15

земли кадастровых кварталов: 10:15:0100501, 10:15:0100503, 10:15:0100401, 10:15:0100402, 10:15:0100403,
10:15:0100404, 10:15:0100702


Республика Карелия, Пудожский район, п. Водла, д. Водла

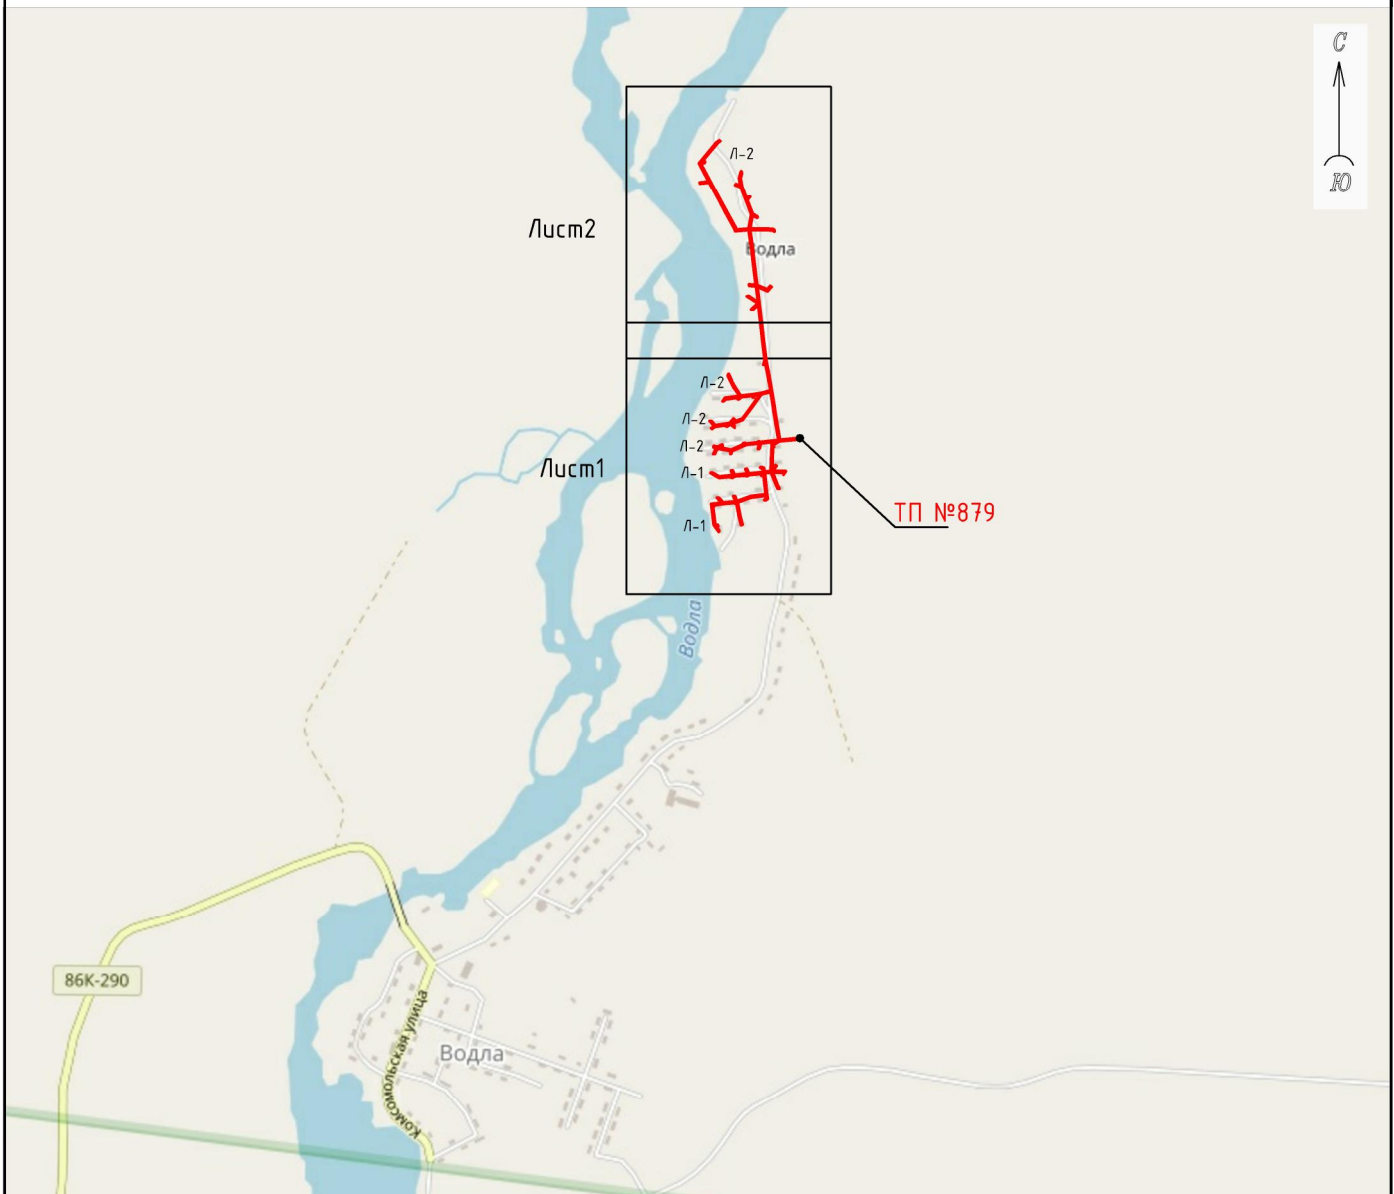

Условные обозначения:

— - проектные границы публичного сервитута

Схема расположения границ публичного сервитута
Публичный сервитут для размещения (эксплуатации) объекта электросетевого хозяйства
"ВЛ-0,4 кВ от ТП № 879"

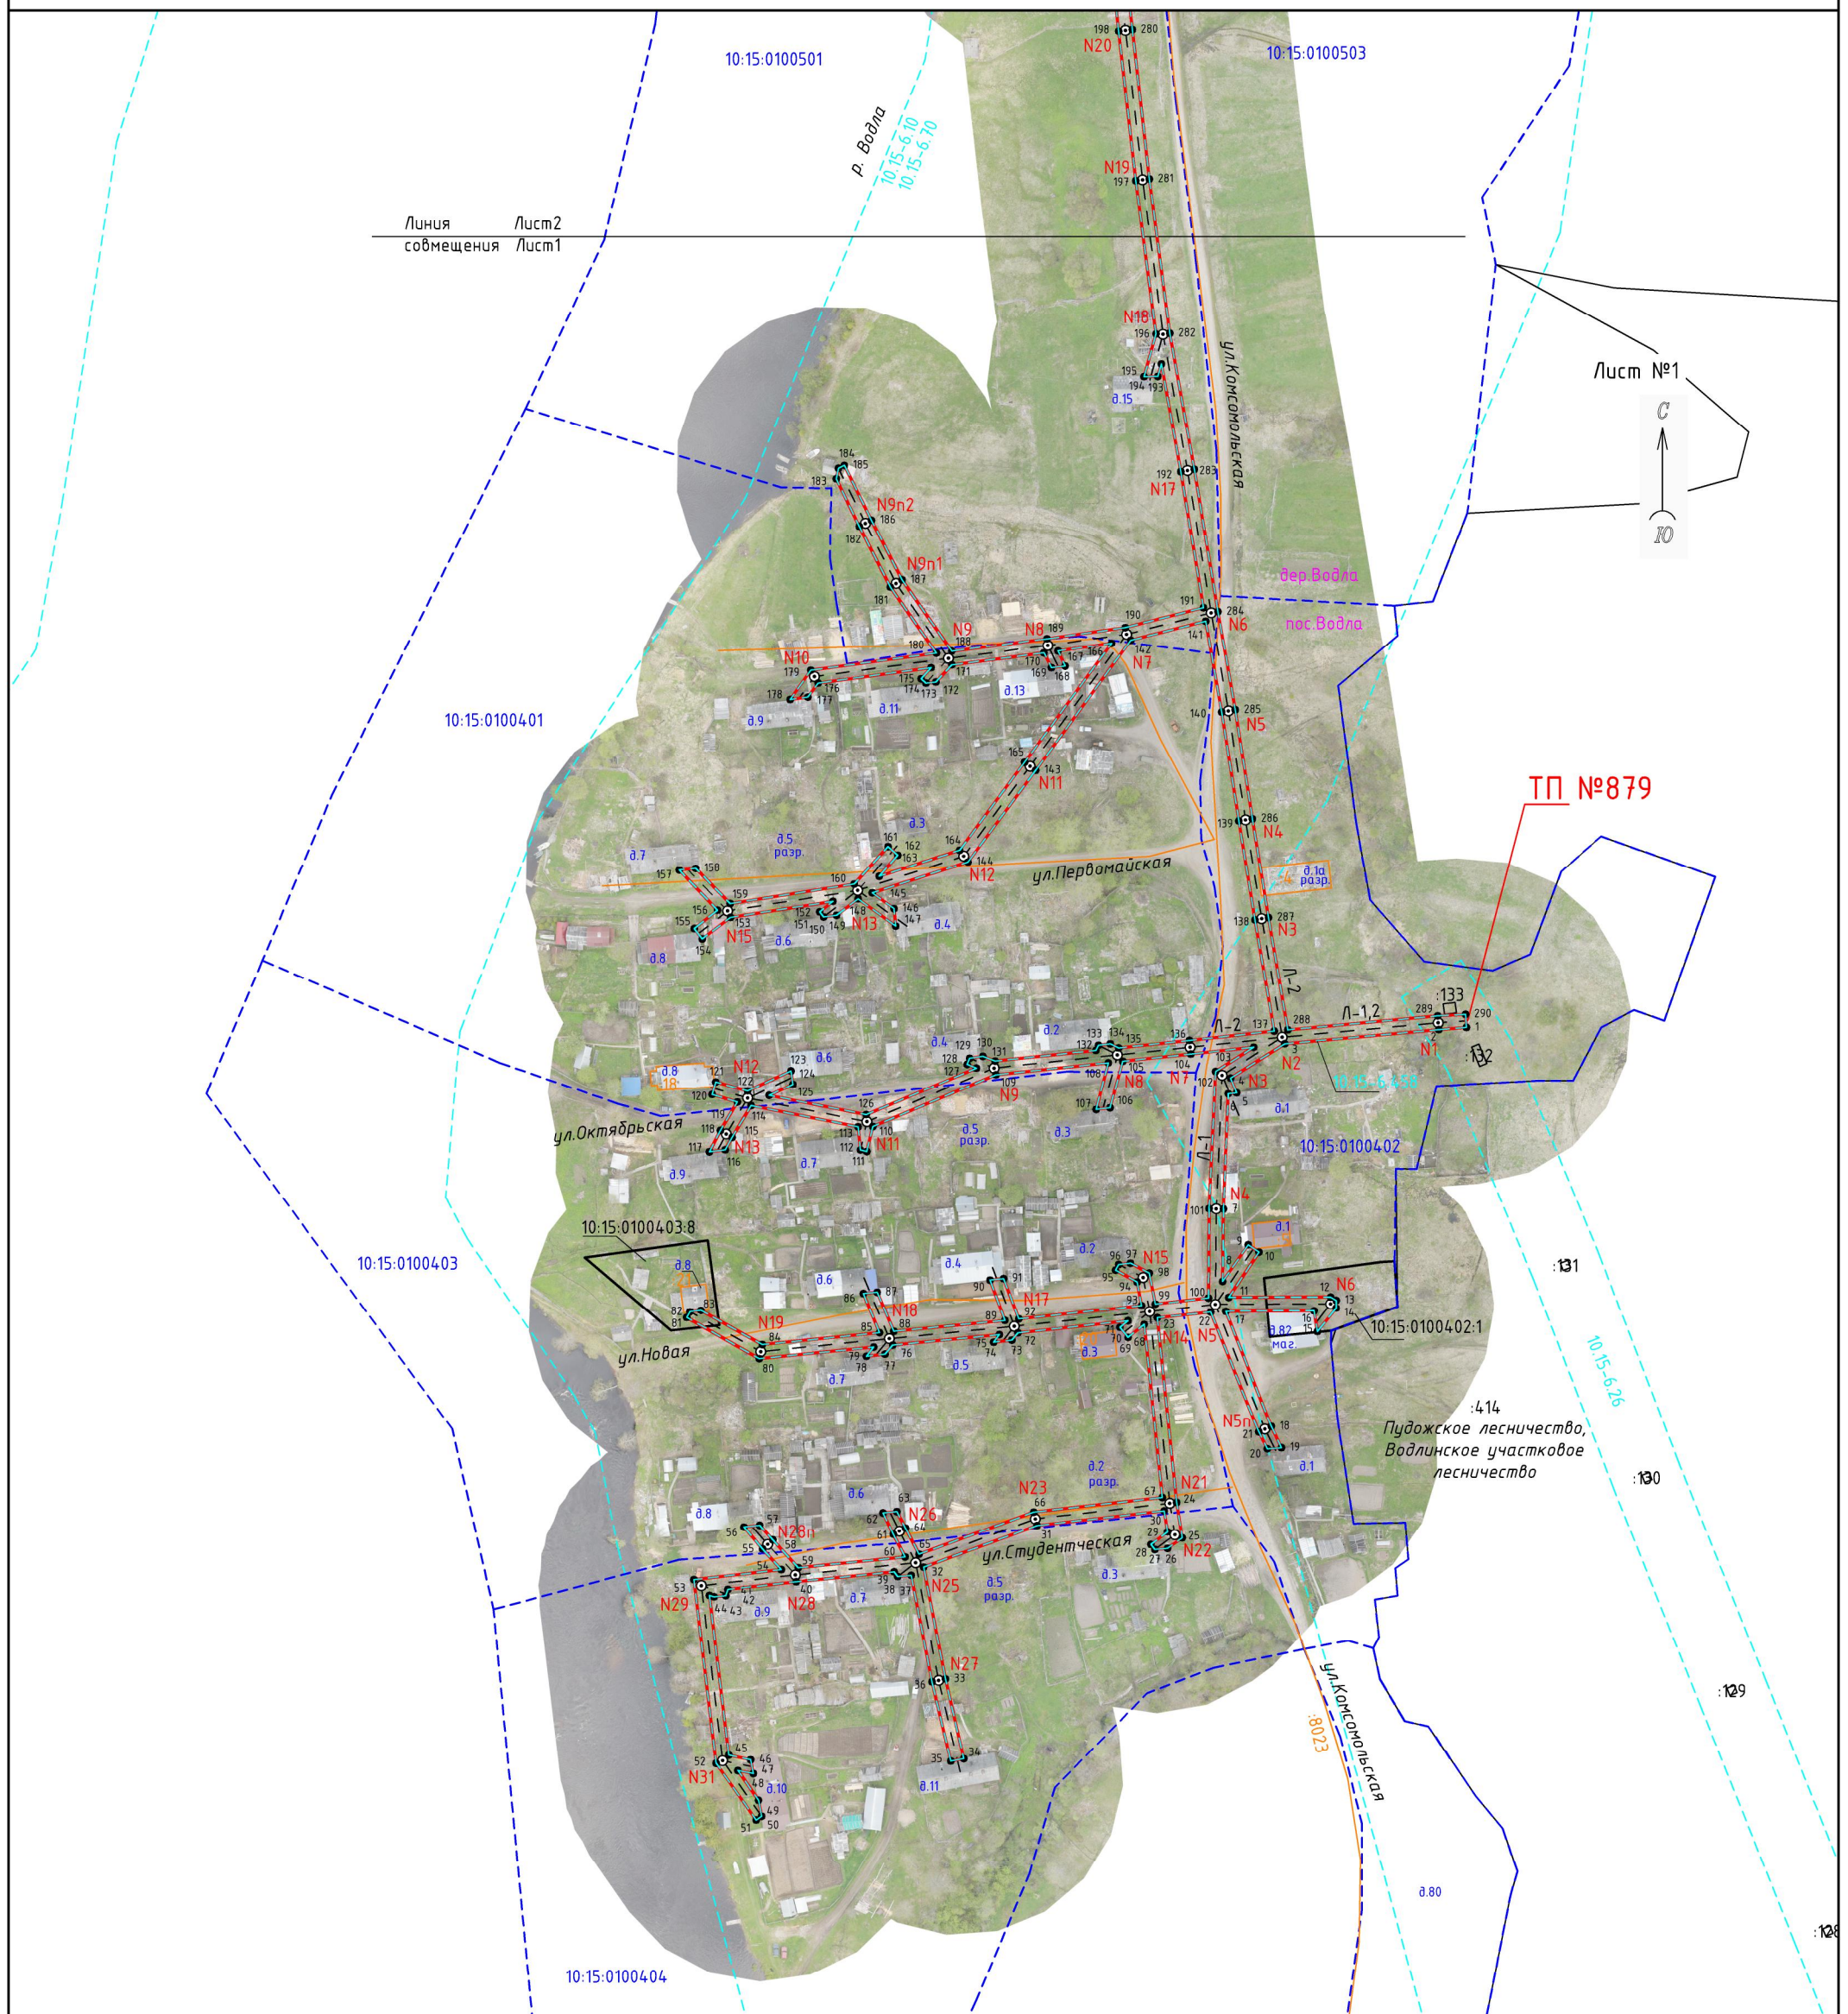

Условные знаки и обозначения:

- — — — — проектные границы публичного сервитута
- — — — — — обозначение характерной точки границы
- — — — — местоположение инженерного сооружения
- ⊙ N1 — — — — — опора / номер опоры
- — — — — границы земельного участка, данные ЕГРН
- 10:15:0000000:1 — — — — — кадастровый номер земельного участка
- :6 — — — — — обозначение земельного участка
- — — — — границы кадастрового квартала, данные ЕГРН
- 10:15:0000000 — — — — — номер кадастрового квартала
- — — — — ОКС, данные ЕГРН
- — — — — границы зоны с особыми условиями использования территории, данные ЕГРН
- — — — — границы административно-территориальных образований, данные ЕГРН

Масштаб 1:2000

Схема расположения границ публичного сервитута
Публичный сервитут для размещения (эксплуатации) объекта электросетевого хозяйства
"ВЛ-0,4 кВ от ТП № 879"

Лист №2



Условные знаки и обозначения:

- — — — — проектные границы публичного сервитута
- — обозначение характерной точки границы
- — — — — местоположение инженерного сооружения
- ⊙ N1 — опора / номер опоры
- — — — — границы земельного участка, данные ЕГРН
- 10:15:0000000:1 — кадастровый номер земельного участка
- :6 — обозначение земельного участка
- — — — — границы кадастрового квартала, данные ЕГРН
- 10:15:0000000 — номер кадастрового квартала
- — — — — ОКС, данные ЕГРН
- — — — — границы зоны с особыми условиями использования территории, данные ЕГРН
- — — — — границы административно-территориальных образований, данные ЕГРН

Масштаб 1:2000

Каталог координат					
Публичный сервитут для размещения (эксплуатации) объекта электросетевого хозяйства «ВЛ-0,4 кВ от ТП № 879»					
1. Система координат: МСК-10 зона 2					
2. Площадь сервитута 11744 кв.м.					
3. Сведения о характерных точках границ объекта					
Обозначение характерных точек границ	Координаты, м		Метод определения координат характерной точки	Средняя квадратическая погрешность положения характерной точки (M _t), м	Описание обозначени я точки на местности (при наличии)
	X	Y			
1	2	3	4	5	6
1	374803.40	2370316.23	геодезический метод	0.2	-
2	374802.73	2370307.76	геодезический метод	0.2	-
3	374798.40	2370260.56	геодезический метод	0.2	-
4	374787.92	2370244.02	геодезический метод	0.2	-
5	374783.33	2370245.88	геодезический метод	0.2	-
6	374783.05	2370243.27	геодезический метод	0.2	-
7	374747.74	2370241.82	геодезический метод	0.2	-
8	374725.56	2370241.57	геодезический метод	0.2	-
9	374736.78	2370249.37	геодезический метод	0.2	-
10	374734.52	2370252.68	геодезический метод	0.2	-
11	374720.68	2370243.43	геодезический метод	0.2	-
12	374720.80	2370274.65	геодезический метод	0.2	-
13	374719.78	2370276.34	геодезический метод	0.2	-
14	374717.39	2370276.30	геодезический метод	0.2	-
15	374710.20	2370270.59	геодезический метод	0.2	-
16	374716.57	2370269.57	геодезический метод	0.2	-
17	374716.40	2370242.55	геодезический метод	0.2	-
18	374681.14	2370256.46	геодезический метод	0.2	-
19	374674.57	2370259.57	геодезический метод	0.2	-
20	374674.24	2370255.25	геодезический метод	0.2	-
21	374679.44	2370252.61	геодезический метод	0.2	-
22	374716.16	2370237.92	геодезический метод	0.2	-
23	374714.46	2370221.54	геодезический метод	0.2	-
24	374657.87	2370227.48	геодезический метод	0.2	-
25	374646.98	2370229.21	геодезический метод	0.2	-
26	374643.70	2370224.70	геодезический метод	0.2	-
27	374643.35	2370220.80	геодезический метод	0.2	-
28	374644.94	2370219.59	геодезический метод	0.2	-
29	374648.82	2370224.69	геодезический метод	0.2	-
30	374655.28	2370223.64	геодезический метод	0.2	-
31	374650.76	2370184.71	геодезический метод	0.2	-
32	374637.95	2370149.99	геодезический метод	0.2	-
33	374603.72	2370156.67	геодезический метод	0.2	-
34	374579.26	2370162.30	геодезический метод	0.2	-
35	374578.54	2370158.33	геодезический метод	0.2	-
36	374602.84	2370152.57	геодезический метод	0.2	-
37	374635.47	2370146.19	геодезический метод	0.2	-
38	374635.13	2370142.05	геодезический метод	0.2	-
39	374636.53	2370140.99	геодезический метод	0.2	-
40	374633.51	2370110.97	геодезический метод	0.2	-
41	374631.15	2370090.05	геодезический метод	0.2	-
42	374629.29	2370089.44	геодезический метод	0.2	-
43	374628.91	2370085.82	геодезический метод	0.2	-
44	374629.36	2370084.40	геодезический метод	0.2	-
45	374580.39	2370090.34	геодезический метод	0.2	-
46	374578.96	2370097.04	геодезический метод	0.2	-
47	374574.71	2370097.86	геодезический метод	0.2	-
48	374575.63	2370093.12	геодезический метод	0.2	-
49	374566.55	2370099.44	геодезический метод	0.2	-
50	374561.68	2370100.38	геодезический метод	0.2	-
51	374560.53	2370098.74	геодезический метод	0.2	-
52	374577.85	2370086.46	геодезический метод	0.2	-
53	374634.15	2370079.65	геодезический метод	0.2	-

54	374637.22	2370106.44	геодезический метод	0.2	-
55	374643.56	2370100.68	геодезический метод	0.2	-
56	374650.32	2370094.96	геодезический метод	0.2	-
57	374650.83	2370099.81	геодезический метод	0.2	-
58	374646.35	2370103.82	геодезический метод	0.2	-
59	374637.79	2370111.59	геодезический метод	0.2	-
60	374641.08	2370144.31	геодезический метод	0.2	-
61	374648.08	2370140.72	геодезический метод	0.2	-
62	374654.65	2370137.55	геодезический метод	0.2	-
63	374655.04	2370141.83	геодезический метод	0.2	-
64	374649.98	2370144.47	геодезический метод	0.2	-
65	374641.92	2370148.60	геодезический метод	0.2	-
66	374654.88	2370183.73	геодезический метод	0.2	-
67	374659.38	2370223.10	геодезический метод	0.2	-
68	374712.37	2370217.54	геодезический метод	0.2	-
69	374708.37	2370212.61	геодезический метод	0.2	-
70	374711.48	2370210.09	геодезический метод	0.2	-
71	374713.48	2370212.56	геодезический метод	0.2	-
72	374709.78	2370178.87	геодезический метод	0.2	-
73	374707.55	2370177.05	геодезический метод	0.2	-
74	374706.90	2370171.44	геодезический метод	0.2	-
75	374709.21	2370173.20	геодезический метод	0.2	-
76	374706.01	2370140.58	геодезический метод	0.2	-
77	374703.24	2370138.21	геодезический метод	0.2	-
78	374702.59	2370132.46	геодезический метод	0.2	-
79	374705.42	2370134.74	геодезический метод	0.2	-
80	374701.85	2370099.69	геодезический метод	0.2	-
81	374714.52	2370077.47	геодезический метод	0.2	-
82	374716.26	2370078.45	геодезический метод	0.2	-
83	374716.67	2370081.81	геодезический метод	0.2	-
84	374706.17	2370100.59	геодезический метод	0.2	-
85	374709.82	2370136.52	геодезический метод	0.2	-
86	374721.89	2370131.55	геодезический метод	0.2	-
87	374722.26	2370135.78	геодезический метод	0.2	-
88	374710.26	2370140.86	геодезический метод	0.2	-
89	374713.60	2370174.88	геодезический метод	0.2	-
90	374726.00	2370170.36	геодезический метод	0.2	-
91	374726.46	2370174.50	геодезический метод	0.2	-
92	374714.04	2370179.18	геодезический метод	0.2	-
93	374718.17	2370216.75	геодезический метод	0.2	-
94	374725.42	2370215.38	геодезический метод	0.2	-
95	374729.02	2370208.76	геодезический метод	0.2	-
96	374730.78	2370209.72	геодезический метод	0.2	-
97	374731.16	2370213.34	геодезический метод	0.2	-
98	374728.17	2370219.11	геодезический метод	0.2	-
99	374718.63	2370220.93	геодезический метод	0.2	-
100	374720.49	2370237.22	геодезический метод	0.2	-
101	374747.86	2370237.42	геодезический метод	0.2	-
102	374789.93	2370239.38	геодезический метод	0.2	-
103	374797.36	2370251.08	геодезический метод	0.2	-
104	374795.27	2370231.84	геодезический метод	0.2	-
105	374793.05	2370210.98	геодезический метод	0.2	-
106	374778.75	2370207.10	геодезический метод	0.2	-
107	374778.24	2370202.83	геодезический метод	0.2	-
108	374792.58	2370206.54	геодезический метод	0.2	-
109	374788.92	2370172.14	геодезический метод	0.2	-
110	374772.97	2370134.45	геодезический метод	0.2	-
111	374765.37	2370132.62	геодезический метод	0.2	-
112	374765.84	2370130.67	геодезический метод	0.2	-
113	374772.89	2370129.94	геодезический метод	0.2	-
114	374779.40	2370097.18	геодезический метод	0.2	-
115	374769.67	2370091.37	геодезический метод	0.2	-
116	374765.90	2370089.27	геодезический метод	0.2	-
117	374765.27	2370084.39	геодезический метод	0.2	-
118	374771.82	2370087.77	геодезический метод	0.2	-
119	374780.49	2370092.97	геодезический метод	0.2	-
120	374782.83	2370085.23	геодезический метод	0.2	-
121	374786.68	2370086.35	геодезический метод	0.2	-
122	374783.92	2370096.11	геодезический метод	0.2	-
123	374790.11	2370109.40	геодезический метод	0.2	-

124	374785.96	2370109.96	геодезический метод	0.2	-
125	374782.56	2370102.67	геодезический метод	0.2	-
126	374776.67	2370132.43	геодезический метод	0.2	-
127	374790.95	2370166.16	геодезический метод	0.2	-
128	374792.11	2370163.34	геодезический метод	0.2	-
129	374793.96	2370164.08	геодезический метод	0.2	-
130	374794.55	2370168.14	геодезический метод	0.2	-
131	374793.11	2370171.89	геодезический метод	0.2	-
132	374796.39	2370202.74	геодезический метод	0.2	-
133	374797.93	2370203.55	геодезический метод	0.2	-
134	374798.39	2370207.16	геодезический метод	0.2	-
135	374797.14	2370209.71	геодезический метод	0.2	-
136	374799.45	2370231.39	геодезический метод	0.2	-
137	374802.26	2370257.39	геодезический метод	0.2	-
138	374836.36	2370251.46	геодезический метод	0.2	-
139	374866.67	2370246.52	геодезический метод	0.2	-
140	374900.08	2370241.27	геодезический метод	0.2	-
141	374927.90	2370236.39	геодезический метод	0.2	-
142	374922.05	2370213.43	геодезический метод	0.2	-
143	374882.16	2370184.31	геодезический метод	0.2	-
144	374854.14	2370163.60	геодезический метод	0.2	-
145	374844.59	2370134.27	геодезический метод	0.2	-
146	374839.76	2370140.93	геодезический метод	0.2	-
147	374834.44	2370141.44	геодезический метод	0.2	-
148	374842.79	2370129.94	геодезический метод	0.2	-
149	374837.74	2370123.34	геодезический метод	0.2	-
150	374837.23	2370119.39	геодезический метод	0.2	-
151	374838.80	2370118.15	геодезический метод	0.2	-
152	374842.03	2370122.24	геодезический метод	0.2	-
153	374837.11	2370090.87	геодезический метод	0.2	-
154	374830.55	2370082.23	геодезический метод	0.2	-
155	374833.71	2370079.78	геодезический метод	0.2	-
156	374839.32	2370086.90	геодезический метод	0.2	-
157	374851.62	2370075.16	геодезический метод	0.2	-
158	374852.13	2370080.22	геодезический метод	0.2	-
159	374841.32	2370090.74	геодезический метод	0.2	-
160	374847.30	2370128.76	геодезический метод	0.2	-
161	374858.84	2370139.11	геодезический метод	0.2	-
162	374856.21	2370142.09	геодезический метод	0.2	-
163	374849.70	2370136.41	геодезический метод	0.2	-
164	374857.71	2370161.02	геодезический метод	0.2	-
165	374884.64	2370180.92	геодезический метод	0.2	-
166	374921.12	2370207.55	геодезический метод	0.2	-
167	374918.78	2370191.15	геодезический метод	0.2	-
168	374914.12	2370193.33	геодезический метод	0.2	-
169	374913.63	2370189.11	геодезический метод	0.2	-
170	374918.18	2370186.84	геодезический метод	0.2	-
171	374914.50	2370158.65	геодезический метод	0.2	-
172	374909.22	2370153.76	геодезический метод	0.2	-
173	374908.89	2370150.73	геодезический метод	0.2	-
174	374910.22	2370149.24	геодезический метод	0.2	-
175	374913.63	2370152.28	геодезический метод	0.2	-
176	374908.91	2370117.72	геодезический метод	0.2	-
177	374904.61	2370114.59	геодезический метод	0.2	-
178	374903.88	2370109.14	геодезический метод	0.2	-
179	374912.84	2370115.44	геодезический метод	0.2	-
180	374918.10	2370153.93	геодезический метод	0.2	-
181	374938.38	2370139.78	геодезический метод	0.2	-
182	374956.97	2370130.30	геодезический метод	0.2	-
183	374971.56	2370123.24	геодезический метод	0.2	-
184	374974.74	2370123.92	геодезический метод	0.2	-
185	374975.63	2370125.71	геодезический метод	0.2	-
186	374958.85	2370134.06	геодезический метод	0.2	-
187	374940.54	2370143.39	геодезический метод	0.2	-
188	374918.73	2370158.62	геодезический метод	0.2	-
189	374922.54	2370187.77	геодезический метод	0.2	-
190	374925.96	2370211.77	геодезический метод	0.2	-
191	374932.05	2370235.68	геодезический метод	0.2	-
192	374973.71	2370228.76	геодезический метод	0.2	-
193	375006.70	2370222.81	геодезический метод	0.2	-

194	375002.91	2370221.69	геодезический метод	0.2	-
195	375002.85	2370217.49	геодезический метод	0.2	-
196	375015.91	2370221.17	геодезический метод	0.2	-
197	375062.94	2370214.97	геодезический метод	0.2	-
198	375108.70	2370209.73	геодезический метод	0.2	-
199	375160.31	2370203.94	геодезический метод	0.2	-
200	375148.33	2370191.09	геодезический метод	0.2	-
201	375148.66	2370185.58	геодезический метод	0.2	-
202	375164.40	2370202.22	геодезический метод	0.2	-
203	375183.33	2370173.77	геодезический метод	0.2	-
204	375183.83	2370180.28	геодезический метод	0.2	-
205	375168.96	2370202.90	геодезический метод	0.2	-
206	375209.47	2370197.66	геодезический метод	0.2	-
207	375210.80	2370179.92	геодезический метод	0.2	-
208	375214.83	2370179.61	геодезический метод	0.2	-
209	375213.70	2370197.13	геодезический метод	0.2	-
210	375253.53	2370192.25	геодезический метод	0.2	-
211	375310.57	2370185.42	геодезический метод	0.2	-
212	375358.28	2370178.84	геодезический метод	0.2	-
213	375355.73	2370145.66	геодезический метод	0.2	-
214	375355.67	2370143.31	геодезический метод	0.2	-
215	375359.61	2370140.85	геодезический метод	0.2	-
216	375359.70	2370142.25	геодезический метод	0.2	-
217	375401.12	2370119.55	геодезический метод	0.2	-
218	375441.74	2370097.68	геодезический метод	0.2	-
219	375484.84	2370074.57	геодезический метод	0.2	-
220	375482.26	2370050.06	геодезический метод	0.2	-
221	375486.17	2370048.84	геодезический метод	0.2	-
222	375488.82	2370072.45	геодезический метод	0.2	-
223	375536.81	2370047.02	геодезический метод	0.2	-
224	375567.09	2370072.39	геодезический метод	0.2	-
225	375591.84	2370093.13	геодезический метод	0.2	-
226	375597.59	2370100.57	геодезический метод	0.2	-
227	375595.13	2370103.91	геодезический метод	0.2	-
228	375589.14	2370096.35	геодезический метод	0.2	-
229	375564.40	2370075.61	геодезический метод	0.2	-
230	375539.84	2370055.00	геодезический метод	0.2	-
231	375541.55	2370063.14	геодезический метод	0.2	-
232	375537.32	2370062.48	геодезический метод	0.2	-
233	375535.10	2370052.64	геодезический метод	0.2	-
234	375488.06	2370077.61	геодезический метод	0.2	-
235	375443.73	2370101.38	геодезический метод	0.2	-
236	375403.12	2370123.24	геодезический метод	0.2	-
237	375360.00	2370146.84	геодезический метод	0.2	-
238	375362.44	2370178.83	геодезический метод	0.2	-
239	375400.41	2370185.36	геодезический метод	0.2	-
240	375438.33	2370170.52	геодезический метод	0.2	-
241	375473.06	2370157.56	геодезический метод	0.2	-
242	375478.64	2370142.70	геодезический метод	0.2	-
243	375480.51	2370143.40	геодезический метод	0.2	-
244	375480.58	2370145.77	геодезический метод	0.2	-
245	375481.78	2370145.76	геодезический метод	0.2	-
246	375477.90	2370156.49	геодезический метод	0.2	-
247	375496.92	2370153.14	геодезический метод	0.2	-
248	375515.58	2370157.88	геодезический метод	0.2	-
249	375515.09	2370159.81	геодезический метод	0.2	-
250	375510.45	2370160.74	геодезический метод	0.2	-
251	375496.87	2370157.41	геодезический метод	0.2	-
252	375475.24	2370161.23	геодезический метод	0.2	-
253	375443.09	2370173.23	геодезический метод	0.2	-
254	375446.77	2370176.47	геодезический метод	0.2	-
255	375447.50	2370182.39	геодезический метод	0.2	-
256	375438.67	2370174.90	геодезический метод	0.2	-
257	375402.11	2370189.20	геодезический метод	0.2	-
258	375395.36	2370201.56	геодезический метод	0.2	-
259	375392.56	2370202.53	геодезический метод	0.2	-
260	375390.79	2370201.59	геодезический метод	0.2	-
261	375397.41	2370189.10	геодезический метод	0.2	-
262	375362.58	2370183.11	геодезический метод	0.2	-
263	375362.30	2370224.94	геодезический метод	0.2	-

264	375361.72	2370241.26	геодезический метод	0.2	-
265	375358.74	2370246.46	геодезический метод	0.2	-
266	375356.06	2370247.11	геодезический метод	0.2	-
267	375354.30	2370246.16	геодезический метод	0.2	-
268	375357.56	2370240.10	геодезический метод	0.2	-
269	375358.10	2370224.86	геодезический метод	0.2	-
270	375358.38	2370183.01	геодезический метод	0.2	-
271	375311.11	2370189.59	геодезический метод	0.2	-
272	375254.04	2370196.42	геодезический метод	0.2	-
273	375212.87	2370201.47	геодезический метод	0.2	-
274	375201.40	2370227.41	геодезический метод	0.2	-
275	375210.98	2370236.09	геодезический метод	0.2	-
276	375208.32	2370239.07	геодезический метод	0.2	-
277	375196.37	2370228.49	геодезический метод	0.2	-
278	375208.02	2370202.09	геодезический метод	0.2	-
279	375164.94	2370207.65	геодезический метод	0.2	-
280	375109.18	2370213.91	геодезический метод	0.2	-
281	375063.45	2370219.14	геодезический метод	0.2	-
282	375016.10	2370225.39	геодезический метод	0.2	-
283	374974.43	2370232.90	геодезический метод	0.2	-
284	374930.85	2370240.14	геодезический метод	0.2	-
285	374900.76	2370245.41	геодезический метод	0.2	-
286	374867.34	2370250.67	геодезический метод	0.2	-
287	374837.06	2370255.60	геодезический метод	0.2	-
288	374802.66	2370261.53	геодезический метод	0.2	-
289	374806.91	2370307.42	геодезический метод	0.2	-
290	374807.40	2370315.95	геодезический метод	0.2	-
1	374803.40	2370316.23	геодезический метод	0.2	-