


Схема расположения границ публичного сервитута
Публичный сервитут для размещения (эксплуатации) объекта электросетевого хозяйства
"ВЛ-0,4 кВ от ТП № 877"

Кадастровые номера земельных участков, в отношении которых испрашивается публичный сервитут: 10:15:01004.06:18, 10:15:01004.10:3, 10:15:01004.11:4.0, 10:15:01004.06, 10:15:01004.08, 10:15:01004.09, 10:15:01004.10, 10:15:01004.011

Республика Карелия, Пудожский район, п. Водла

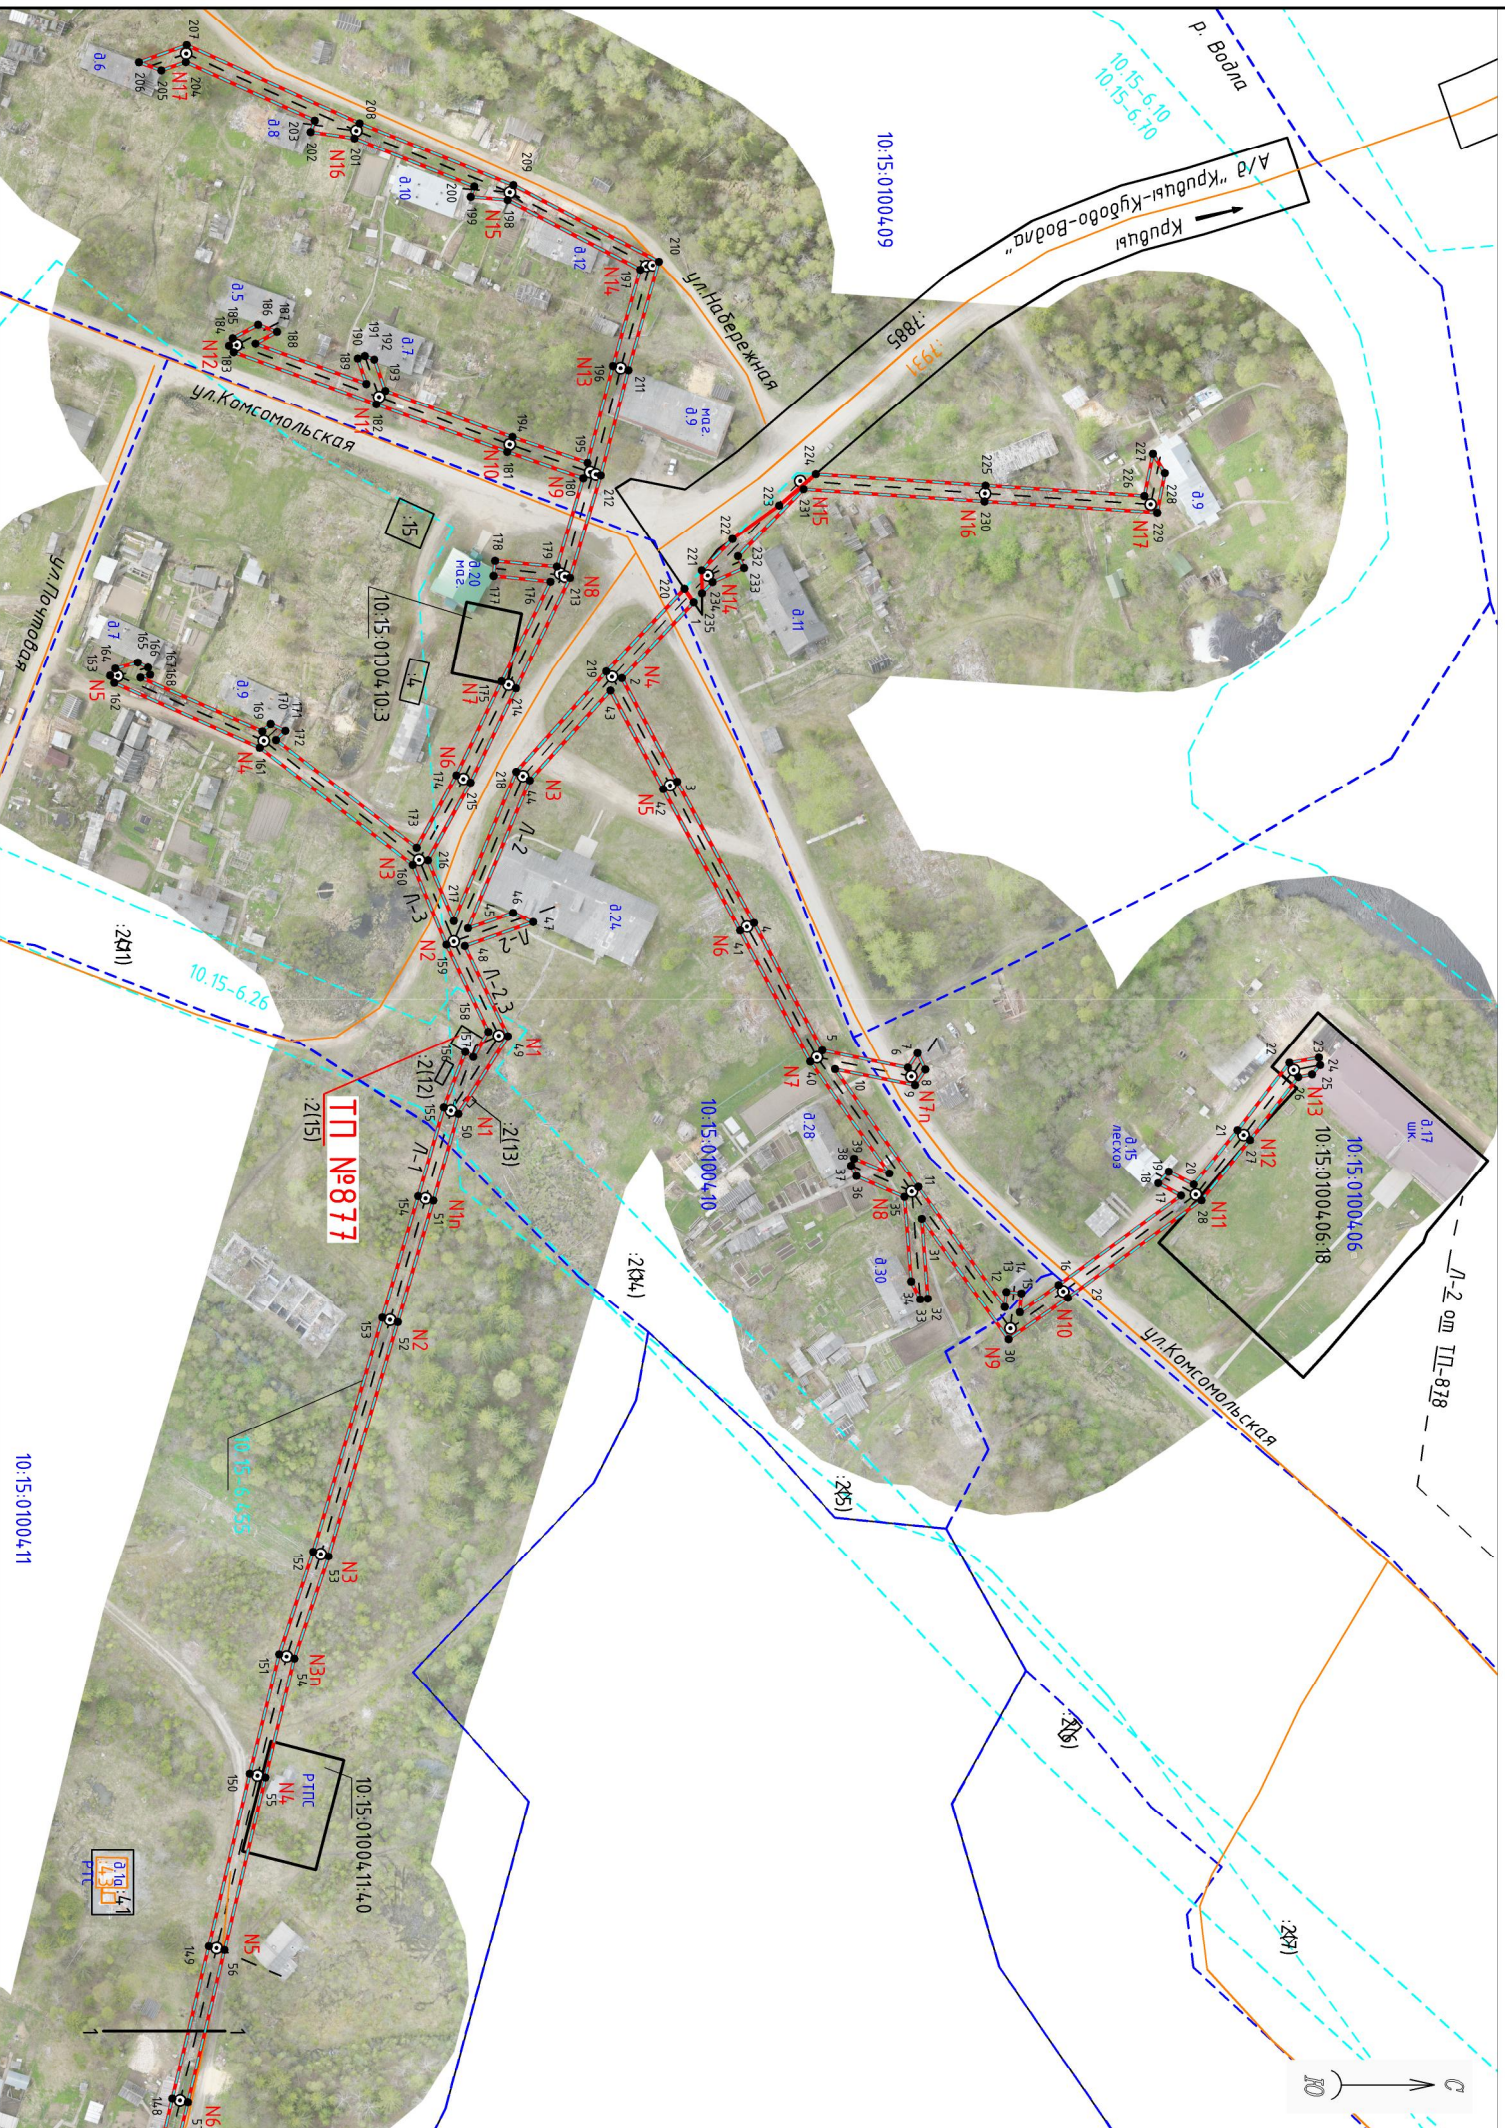

Приложение 1
к Постановлению администрации
Пудожского муниципального района
№ _____
от _____

Условные знаки и обозначения:

- | | | | | |
|---|---|---------------|---|--|
| — | — | 10:15:0000000 | — | проектные границы публичного сервитута |
| — | — | — | — | обозначение характерной точки границы |
| — | — | — | — | местоположение инженерного сооружения |
| — | — | — | — | опора / номер опоры |
| — | — | — | — | границы земельного участка, данные ЕГРН |
| — | — | — | — | кадастровый номер земельного участка |
| — | — | — | — | обозначение земельного участка |
| — | — | — | — | номер кадастрового квартала |
| — | — | — | — | ОКС, данные ЕГРН |
| — | — | — | — | границы зоны с особыми условиями использования территории, данные ЕГРН |
| — | — | — | — | границы административно-территориальных образований, данные ЕГРН |

Машина 1:2000

Каталог координат					
Публичный сервитут для размещения (эксплуатации) объекта электросетевого хозяйства «ВЛ-0,4 кВ от ТП № 877»					
1. Система координат: МСК-10 зона 2					
2. Площадь сервитута 10176 кв.м.					
3. Сведения о характерных точках границ объекта					
Обозначение характерных точек границ	Координаты, м		Метод определения координат характерной точки	Средняя квадратическая погрешность положения характерной точки (M _t), м	Описание обозначени я точки на местности (при наличии)
	X	Y			
1	2	3	4	5	6
1	373427.85	2369363.34	геодезический метод	0.2	-
2	373408.88	2369383.43	геодезический метод	0.2	-
3	373423.49	2369410.80	геодезический метод	0.2	-
4	373443.80	2369448.22	геодезический метод	0.2	-
5	373461.83	2369481.92	геодезический метод	0.2	-
6	373484.46	2369486.52	геодезический метод	0.2	-
7	373487.03	2369482.69	геодезический метод	0.2	-
8	373489.06	2369487.03	геодезический метод	0.2	-
9	373486.37	2369491.17	геодезический метод	0.2	-
10	373465.21	2369486.89	геодезический метод	0.2	-
11	373487.23	2369518.07	геодезический метод	0.2	-
12	373510.06	2369549.83	геодезический метод	0.2	-
13	373510.47	2369545.81	геодезический метод	0.2	-
14	373514.48	2369546.19	геодезический метод	0.2	-
15	373514.05	2369551.23	геодезический метод	0.2	-
16	373524.31	2369543.98	геодезический метод	0.2	-
17	373556.65	2369520.36	геодезический метод	0.2	-
18	373550.61	2369517.10	геодезический метод	0.2	-
19	373553.40	2369514.01	геодезический метод	0.2	-
20	373560.02	2369517.44	геодезический метод	0.2	-
21	373571.55	2369503.02	геодезический метод	0.2	-
22	373585.29	2369485.25	геодезический метод	0.2	-
23	373593.07	2369483.89	геодезический метод	0.2	-
24	373593.41	2369485.86	геодезический метод	0.2	-
25	373591.27	2369488.33	геодезический метод	0.2	-
26	373587.63	2369489.06	геодезический метод	0.2	-
27	373574.86	2369505.62	геодезический метод	0.2	-
28	373562.06	2369521.62	геодезический метод	0.2	-
29	373526.76	2369547.39	геодезический метод	0.2	-
30	373511.10	2369558.38	геодезический метод	0.2	-
31	373488.16	2369526.55	геодезический метод	0.2	-
32	373489.71	2369547.63	геодезический метод	0.2	-
33	373487.71	2369547.77	геодезический метод	0.2	-
34	373485.32	2369543.02	геодезический метод	0.2	-
35	373483.53	2369520.71	геодезический метод	0.2	-
36	373470.87	2369515.19	геодезический метод	0.2	-
37	373469.45	2369512.39	геодезический метод	0.2	-
38	373470.24	2369510.55	геодезический метод	0.2	-
39	373479.56	2369514.49	геодезический метод	0.2	-
40	373458.66	2369484.89	геодезический метод	0.2	-
41	373440.11	2369450.21	геодезический метод	0.2	-
42	373419.80	2369412.79	геодезический метод	0.2	-
43	373405.87	2369386.72	геодезический метод	0.2	-
44	373384.56	2369410.46	геодезический метод	0.2	-
45	373368.21	2369449.63	геодезический метод	0.2	-
46	373380.13	2369445.54	геодезический метод	0.2	-
47	373385.42	2369448.00	геодезический метод	0.2	-
48	373367.37	2369454.34	геодезический метод	0.2	-
49	373378.75	2369478.15	геодезический метод	0.2	-
50	373365.68	2369498.72	геодезический метод	0.2	-
51	373359.06	2369521.68	геодезический метод	0.2	-
52	373349.65	2369553.81	геодезический метод	0.2	-
53	373331.33	2369615.82	геодезический метод	0.2	-

54	373322.34	2369642.83	геодезический метод	0.2	-
55	373314.66	2369674.25	геодезический метод	0.2	-
56	373303.83	2369719.99	геодезический метод	0.2	-
57	373294.19	2369760.30	геодезический метод	0.2	-
58	373284.08	2369802.70	геодезический метод	0.2	-
59	373286.18	2369806.08	геодезический метод	0.2	-
60	373284.57	2369810.98	геодезический метод	0.2	-
61	373280.47	2369804.79	геодезический метод	0.2	-
62	373257.12	2369796.32	геодезический метод	0.2	-
63	373228.05	2369786.52	геодезический метод	0.2	-
64	373183.86	2369771.58	геодезический метод	0.2	-
65	373144.84	2369757.97	геодезический метод	0.2	-
66	373155.52	2369774.70	геодезический метод	0.2	-
67	373149.43	2369772.65	геодезический метод	0.2	-
68	373139.31	2369757.08	геодезический метод	0.2	-
69	373125.22	2369768.26	геодезический метод	0.2	-
70	373110.82	2369814.12	геодезический метод	0.2	-
71	373099.29	2369851.10	геодезический метод	0.2	-
72	373060.33	2369836.87	геодезический метод	0.2	-
73	373012.14	2369819.26	геодезический метод	0.2	-
74	373013.66	2369826.74	геодезический метод	0.2	-
75	373012.38	2369830.53	геодезический метод	0.2	-
76	373010.43	2369830.98	геодезический метод	0.2	-
77	373007.96	2369819.54	геодезический метод	0.2	-
78	372998.45	2369826.69	геодезический метод	0.2	-
79	372997.25	2369825.09	геодезический метод	0.2	-
80	372998.44	2369821.69	геодезический метод	0.2	-
81	373005.06	2369816.72	геодезический метод	0.2	-
82	372975.40	2369806.30	геодезический метод	0.2	-
83	372959.08	2369817.04	геодезический метод	0.2	-
84	372957.98	2369815.37	геодезический метод	0.2	-
85	372959.03	2369812.26	геодезический метод	0.2	-
86	372970.35	2369804.68	геодезический метод	0.2	-
87	372922.77	2369789.73	геодезический метод	0.2	-
88	372929.91	2369770.64	геодезический метод	0.2	-
89	372933.71	2369771.93	геодезический метод	0.2	-
90	372928.17	2369787.09	геодезический метод	0.2	-
91	372972.67	2369801.01	геодезический метод	0.2	-
92	372970.76	2369785.27	геодезический метод	0.2	-
93	372974.75	2369784.76	геодезический метод	0.2	-
94	372977.03	2369802.42	геодезический метод	0.2	-
95	373007.10	2369812.99	геодезический метод	0.2	-
96	373006.36	2369797.57	геодезический метод	0.2	-
97	373010.38	2369797.35	геодезический метод	0.2	-
98	373011.28	2369813.03	геодезический метод	0.2	-
99	373030.40	2369805.84	геодезический метод	0.2	-
100	373033.34	2369806.87	геодезический метод	0.2	-
101	373034.06	2369808.74	геодезический метод	0.2	-
102	373015.31	2369815.95	геодезический метод	0.2	-
103	373061.77	2369832.92	геодезический метод	0.2	-
104	373096.63	2369845.72	геодезический метод	0.2	-
105	373106.81	2369812.87	геодезический метод	0.2	-
106	373121.61	2369765.78	геодезический метод	0.2	-
107	373135.63	2369754.66	геодезический метод	0.2	-
108	373107.77	2369744.06	геодезический метод	0.2	-
109	373093.43	2369754.26	геодезический метод	0.2	-
110	373088.82	2369752.65	геодезический метод	0.2	-
111	373103.05	2369742.31	геодезический метод	0.2	-
112	373067.64	2369729.37	геодезический метод	0.2	-
113	373056.84	2369741.47	геодезический метод	0.2	-
114	373052.77	2369740.03	геодезический метод	0.2	-
115	373063.39	2369727.88	геодезический метод	0.2	-
116	373027.91	2369715.65	геодезический метод	0.2	-
117	373018.14	2369727.32	геодезический метод	0.2	-
118	373014.15	2369725.83	геодезический метод	0.2	-
119	373023.74	2369714.15	геодезический метод	0.2	-
120	372986.72	2369700.60	геодезический метод	0.2	-
121	372979.50	2369689.31	геодезический метод	0.2	-
122	372985.85	2369691.61	геодезический метод	0.2	-
123	372989.48	2369697.14	геодезический метод	0.2	-

124	373027.33	2369710.99	геодезический метод	0.2	-
125	373036.74	2369708.39	геодезический метод	0.2	-
126	373043.34	2369710.73	геодезический метод	0.2	-
127	373034.19	2369713.37	геодезический метод	0.2	-
128	373066.52	2369724.51	геодезический метод	0.2	-
129	373070.77	2369720.58	геодезический метод	0.2	-
130	373075.03	2369722.03	геодезический метод	0.2	-
131	373070.88	2369726.08	геодезический метод	0.2	-
132	373108.21	2369739.73	геодезический метод	0.2	-
133	373139.19	2369751.53	геодезический метод	0.2	-
134	373149.75	2369739.38	геодезический метод	0.2	-
135	373153.83	2369740.76	геодезический метод	0.2	-
136	373143.39	2369753.04	геодезический метод	0.2	-
137	373185.22	2369767.61	геодезический метод	0.2	-
138	373222.46	2369780.19	геодезический метод	0.2	-
139	373217.11	2369773.66	геодезический метод	0.2	-
140	373218.65	2369772.39	геодезический метод	0.2	-
141	373222.34	2369773.67	геодезический метод	0.2	-
142	373229.95	2369782.73	геодезический метод	0.2	-
143	373254.61	2369791.05	геодезический метод	0.2	-
144	373252.64	2369784.57	геодезический метод	0.2	-
145	373257.34	2369786.17	геодезический метод	0.2	-
146	373259.49	2369792.72	геодезический метод	0.2	-
147	373280.39	2369800.36	геодезический метод	0.2	-
148	373290.10	2369759.33	геодезический метод	0.2	-
149	373299.75	2369719.01	геодезический метод	0.2	-
150	373310.58	2369673.26	геодезический метод	0.2	-
151	373318.30	2369641.66	геодезический метод	0.2	-
152	373327.32	2369614.56	геодезический метод	0.2	-
153	373345.62	2369552.62	геодезический метод	0.2	-
154	373355.03	2369520.51	геодезический метод	0.2	-
155	373361.81	2369496.98	геодезический метод	0.2	-
156	373367.48	2369482.38	геодезический метод	0.2	-
157	373369.59	2369483.67	геодезический метод	0.2	-
158	373373.57	2369477.00	геодезический метод	0.2	-
159	373362.55	2369454.00	геодезический метод	0.2	-
160	373353.61	2369432.82	геодезический метод	0.2	-
161	373313.19	2369401.81	геодезический метод	0.2	-
162	373274.74	2369384.68	геодезический метод	0.2	-
163	373273.65	2369382.80	геодезический метод	0.2	-
164	373275.03	2369380.93	геодезический метод	0.2	-
165	373280.95	2369379.31	геодезический метод	0.2	-
166	373283.67	2369380.64	геодезический метод	0.2	-
167	373284.21	2369382.57	геодезический метод	0.2	-
168	373281.66	2369383.29	геодезический метод	0.2	-
169	373313.88	2369397.52	геодезический метод	0.2	-
170	373316.06	2369395.56	геодезический метод	0.2	-
171	373319.97	2369397.37	геодезический метод	0.2	-
172	373317.48	2369399.81	геодезический метод	0.2	-
173	373354.65	2369428.34	геодезический метод	0.2	-
174	373365.16	2369409.14	геодезический метод	0.2	-
175	373377.10	2369384.29	геодезический метод	0.2	-
176	373390.00	2369357.98	геодезический метод	0.2	-
177	373374.96	2369356.44	геодезический метод	0.2	-
178	373375.35	2369352.46	геодезический метод	0.2	-
179	373391.69	2369353.95	геодезический метод	0.2	-
180	373398.67	2369330.55	геодезический метод	0.2	-
181	373378.57	2369323.61	геодезический метод	0.2	-
182	373344.02	2369310.99	геодезический метод	0.2	-
183	373306.29	2369297.18	геодезический метод	0.2	-
184	373305.09	2369295.49	геодезический метод	0.2	-
185	373306.04	2369293.53	геодезический метод	0.2	-
186	373312.75	2369289.96	геодезический метод	0.2	-
187	373317.78	2369291.83	геодезический метод	0.2	-
188	373312.04	2369294.93	геодезический метод	0.2	-
189	373341.35	2369305.56	геодезический метод	0.2	-
190	373339.08	2369298.83	геодезический метод	0.2	-
191	373340.97	2369298.19	геодезический метод	0.2	-
192	373343.43	2369299.12	геодезический метод	0.2	-
193	373346.39	2369307.39	геодезический метод	0.2	-

194	373379.97	2369319.65	геодезический метод	0.2	-
195	373399.80	2369326.49	геодезический метод	0.2	-
196	373406.55	2369300.82	геодезический метод	0.2	-
197	373413.76	2369275.34	геодезический метод	0.2	-
198	373378.71	2369256.99	геодезический метод	0.2	-
199	373368.95	2369256.14	геодезический метод	0.2	-
200	373369.85	2369253.38	геодезический метод	0.2	-
201	373338.19	2369240.60	геодезический метод	0.2	-
202	373326.60	2369238.91	геодезический метод	0.2	-
203	373327.72	2369235.88	геодезический метод	0.2	-
204	373293.65	2369220.49	геодезический метод	0.2	-
205	373287.16	2369222.69	геодезический метод	0.2	-
206	373281.25	2369220.52	геодезический метод	0.2	-
207	373293.89	2369215.99	геодезический метод	0.2	-
208	373339.57	2369236.62	геодезический метод	0.2	-
209	373380.20	2369253.03	геодезический метод	0.2	-
210	373418.68	2369273.22	геодезический метод	0.2	-
211	373410.60	2369301.92	геодезический метод	0.2	-
212	373403.28	2369329.79	геодезический метод	0.2	-
213	373395.18	2369356.95	геодезический метод	0.2	-
214	373380.87	2369386.12	геодезический метод	0.2	-
215	373368.89	2369411.06	геодезический метод	0.2	-
216	373357.65	2369431.62	геодезический метод	0.2	-
217	373364.46	2369447.72	геодезический метод	0.2	-
218	373380.96	2369408.19	геодезический метод	0.2	-
219	373404.77	2369381.66	геодезический метод	0.2	-
220	373425.42	2369359.80	геодезический метод	0.2	-
1	373427.85	2369363.34	геодезический метод	0.2	-
221	373429.99	2369354.96	геодезический метод	0.2	-
222	373438.11	2369346.63	геодезический метод	0.2	-
223	373450.46	2369337.73	геодезический метод	0.2	-
224	373460.15	2369329.42	геодезический метод	0.2	-
225	373504.99	2369332.44	геодезический метод	0.2	-
226	373546.95	2369335.20	геодезический метод	0.2	-
227	373549.24	2369324.12	геодезический метод	0.2	-
228	373552.35	2369329.15	геодезический метод	0.2	-
229	373550.35	2369339.63	геодезический метод	0.2	-
230	373504.71	2369336.63	геодезический метод	0.2	-
231	373456.86	2369333.39	геодезический метод	0.2	-
232	373439.55	2369351.16	геодезический метод	0.2	-
233	373441.16	2369354.36	геодезический метод	0.2	-
234	373432.84	2369358.06	геодезический метод	0.2	-
235	373430.03	2369361.03	геодезический метод	0.2	-
221	373429.99	2369354.96	геодезический метод	0.2	-