


Схема расположения границ публичного сервитута
Публичный сервитут для размещения (эксплуатации) объекта электросетевого хозяйства
"ВЛ-0,4 кВ от ТП № 846"

Приложение 1
к Постановлению администрации
Пудожского муниципального района
от _____ № _____

Кадастровые номера земельных участков, в отношении которых испрашивается публичный сервитут:
10:15:0010102:9, 10:15:0010102:196, 10:15:0010102:197,
10:15:0010105:15

земли кадастровых кварталов: 10:15:0010102, 10:15:0010105

Республика Карелия, Пудожский район, г. Пудож

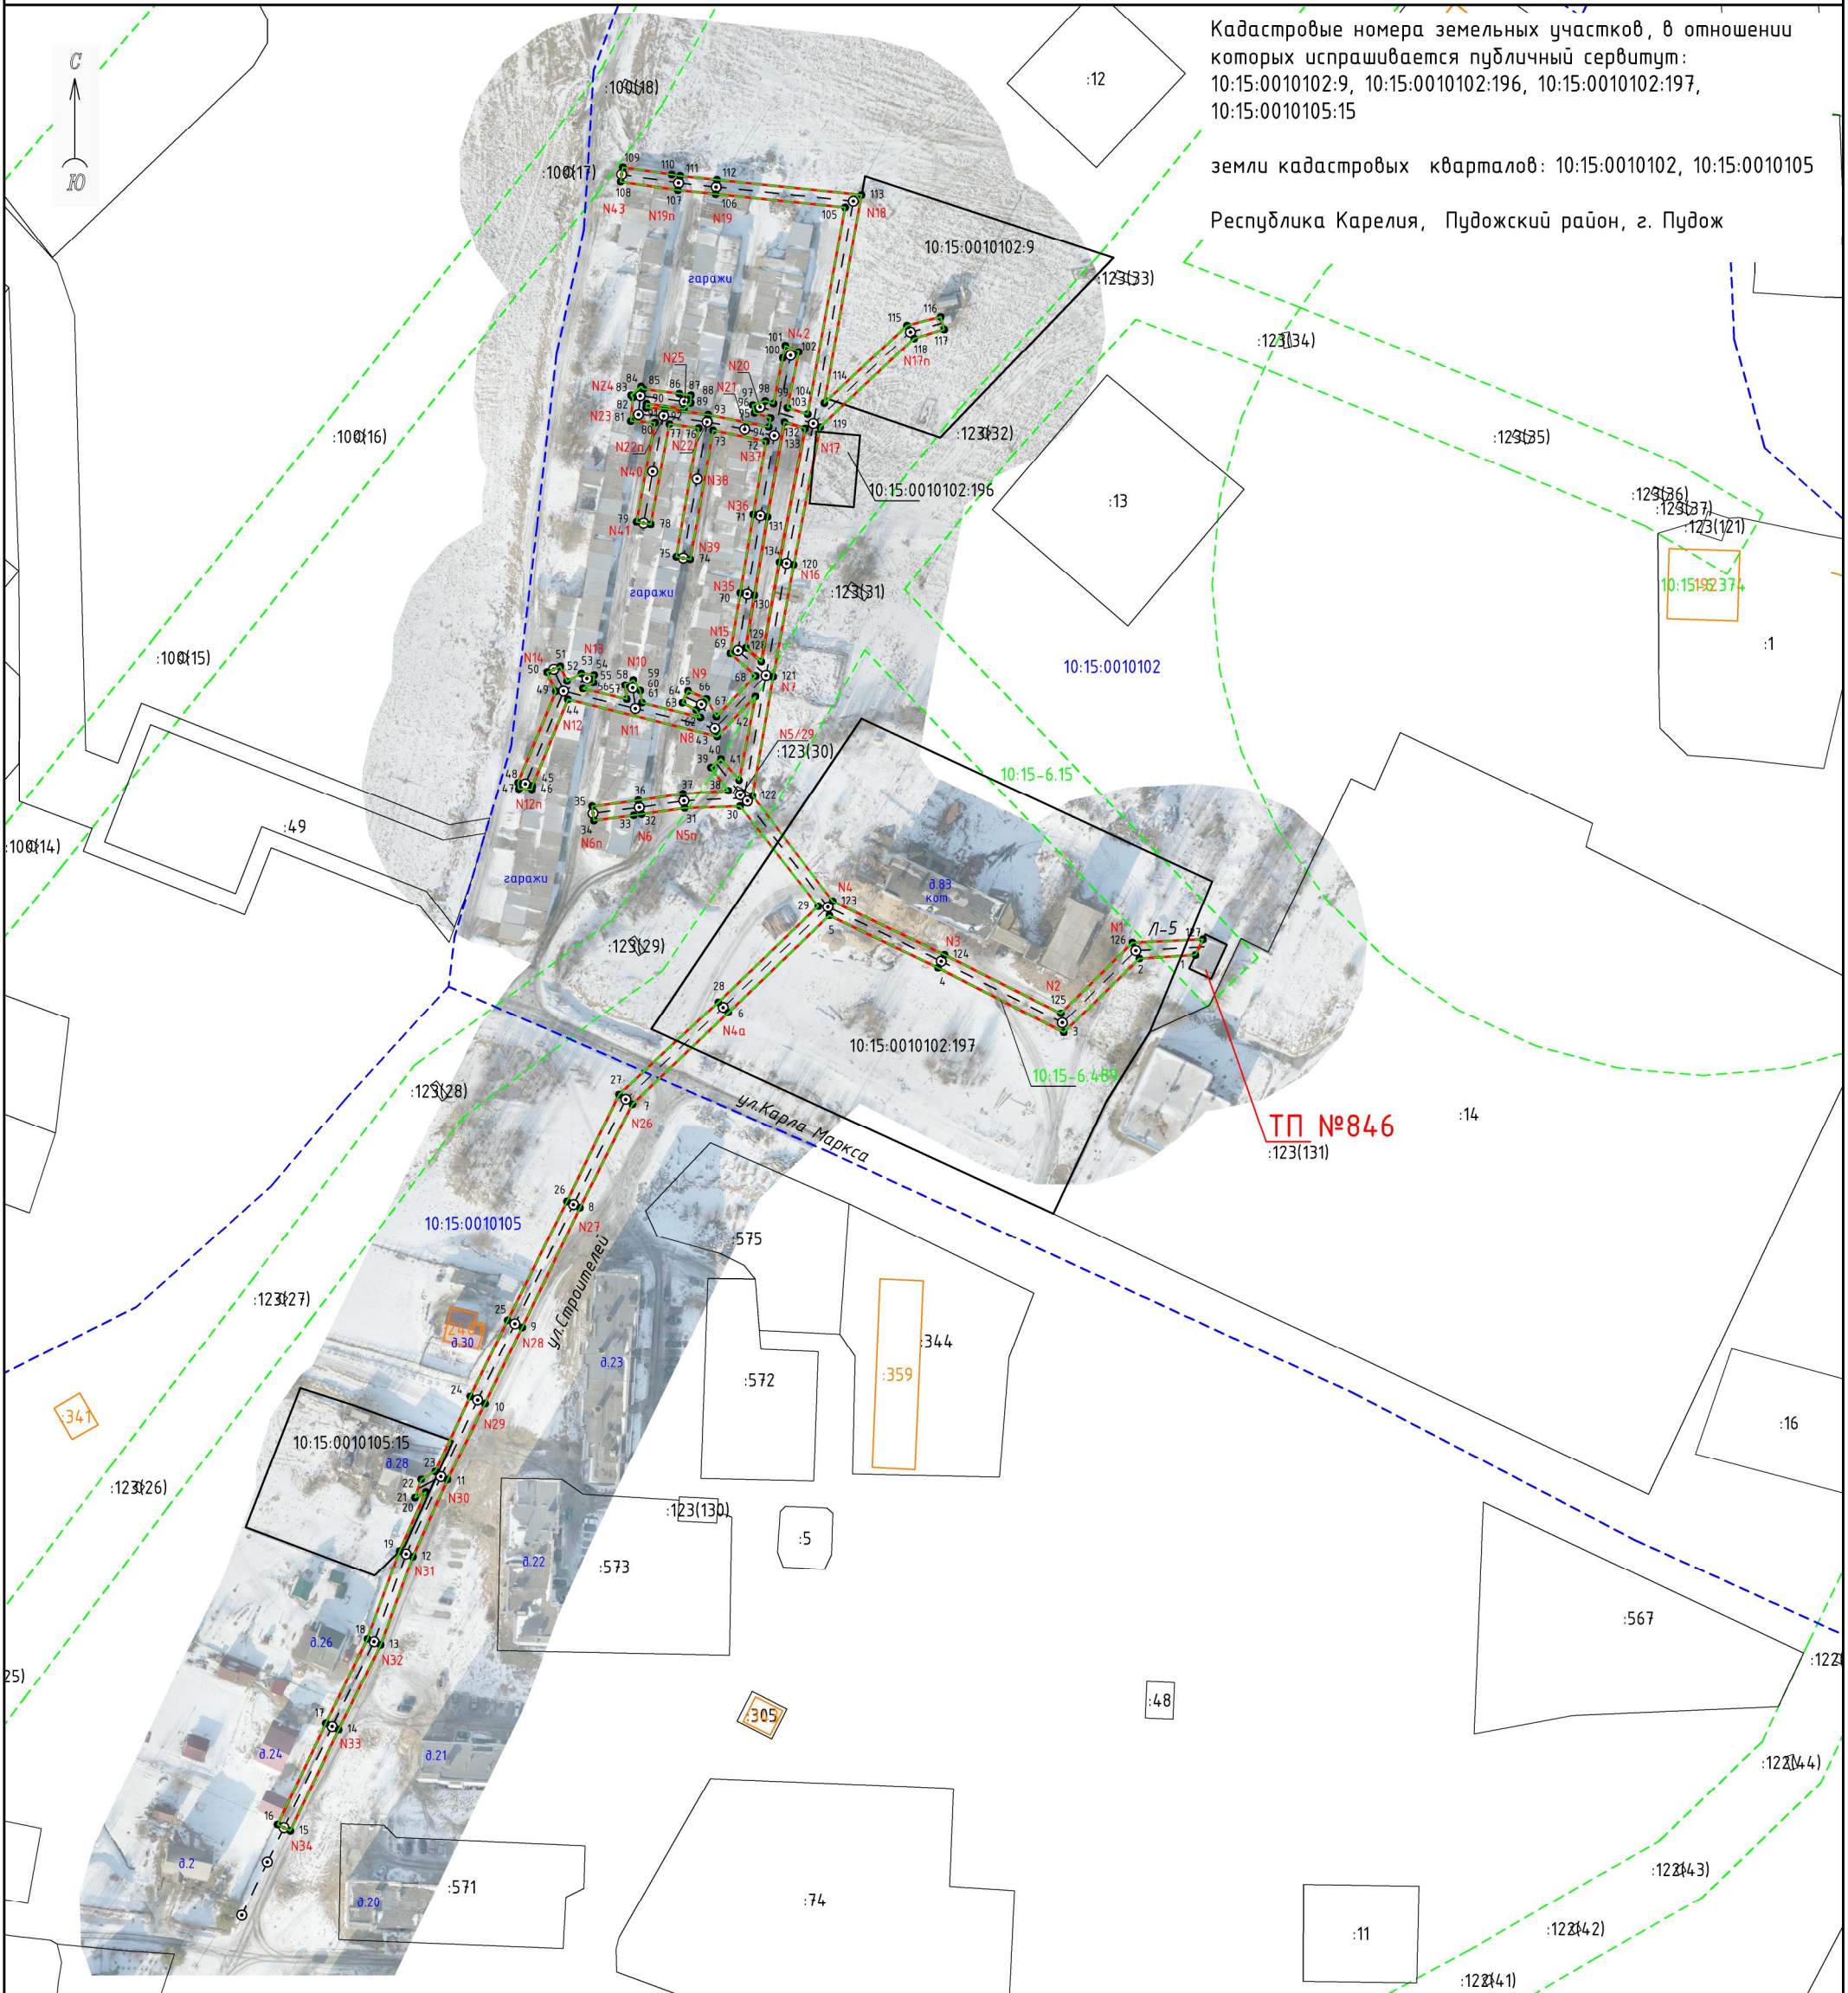

- Условные знаки и обозначения:
- — — — — проектные границы публичного сервитута
 - — — — — обозначение характерной точки границы
 - — — — — местоположение инженерного сооружения
 - ⊙ N1 — — — — опора / номер опоры
 - — — — — границы земельного участка, данные ЕГРН
 - 10:15:0000000:1 — — — — кадастровый номер земельного участка
 - :6 — — — — обозначение земельного участка
 - — — — — границы кадастрового квартала, данные ЕГРН
 - 10:15:0000000 — — — — номер кадастрового квартала
 - — — — — ОКС, данные ЕГРН
 - — — — — границы зоны с особыми условиями использования территории, данные ЕГРН
 - — — — — границы административно-территориальных образований, данные ЕГРН

Масштаб 1:2000

Каталог координат					
Публичный сервитут для размещения (эксплуатации) объекта электросетевого хозяйства «ВЛ-0,4 кВ от ТП № 846»					
1. Система координат: МСК-10 зона 2					
2. Площадь сервитута 5531 кв.м.					
3. Сведения о характерных точках границ объекта					
Обозначение характерных точек границ	Координаты, м		Метод определения координат характерной точки	Средняя квадратическая погрешность положения характерной точки (M _t), м	Описание обозначени я точки на местности (при наличии)
	X	Y			
1	2	3	4	5	6
1	345314.23	2320363.61	геодезический метод	0.2	-
2	345313.18	2320346.48	геодезический метод	0.2	-
3	345290.58	2320323.40	геодезический метод	0.2	-
4	345310.39	2320285.00	геодезический метод	0.2	-
5	345326.30	2320251.80	геодезический метод	0.2	-
6	345296.69	2320220.93	геодезический метод	0.2	-
7	345268.69	2320191.70	геодезический метод	0.2	-
8	345237.03	2320175.64	геодезический метод	0.2	-
9	345200.46	2320158.03	геодезический метод	0.2	-
10	345177.14	2320146.65	геодезический метод	0.2	-
11	345153.85	2320135.16	геодезический метод	0.2	-
12	345130.37	2320124.62	геодезический метод	0.2	-
13	345103.42	2320114.76	геодезический метод	0.2	-
14	345077.44	2320101.96	геодезический метод	0.2	-
15	345046.49	2320087.23	геодезический метод	0.2	-
16	345048.40	2320083.27	геодезический метод	0.2	-
17	345079.37	2320098.00	геодезический метод	0.2	-
18	345105.25	2320110.76	геодезический метод	0.2	-
19	345132.10	2320120.57	геодезический метод	0.2	-
20	345150.05	2320128.63	геодезический метод	0.2	-
21	345148.37	2320125.28	геодезический метод	0.2	-
22	345153.91	2320127.15	геодезический метод	0.2	-
23	345156.35	2320131.48	геодезический метод	0.2	-
24	345179.30	2320142.14	геодезический метод	0.2	-
25	345202.65	2320153.53	геодезический метод	0.2	-
26	345238.98	2320171.69	геодезический метод	0.2	-
27	345271.67	2320187.59	геодезический метод	0.2	-
28	345299.87	2320217.89	геодезический метод	0.2	-
29	345329.17	2320248.43	геодезический метод	0.2	-
30	345359.74	2320224.55	геодезический метод	0.2	-
31	345359.17	2320207.57	геодезический метод	0.2	-
32	345357.23	2320194.50	геодезический метод	0.2	-
33	345356.90	2320192.06	геодезический метод	0.2	-
34	345355.32	2320179.91	геодезический метод	0.2	-
35	345359.69	2320179.34	геодезический метод	0.2	-
36	345361.52	2320193.44	геодезический метод	0.2	-
37	345363.54	2320207.07	геодезический метод	0.2	-
38	345364.50	2320220.95	геодезический метод	0.2	-
39	345371.62	2320215.63	геодезический метод	0.2	-
40	345374.20	2320218.69	геодезический метод	0.2	-
41	345367.74	2320224.23	геодезический метод	0.2	-
42	345393.25	2320229.23	геодезический метод	0.2	-
43	345381.06	2320217.55	геодезический метод	0.2	-
44	345392.34	2320171.93	геодезический метод	0.2	-
45	345365.97	2320161.09	геодезический метод	0.2	-
46	345364.95	2320160.92	геодезический метод	0.2	-
47	345365.05	2320156.96	геодезический метод	0.2	-
48	345366.99	2320156.74	геодезический метод	0.2	-
49	345394.78	2320168.27	геодезический метод	0.2	-
50	345400.81	2320165.63	геодезический метод	0.2	-
51	345402.58	2320169.66	геодезический метод	0.2	-
52	345397.98	2320171.68	геодезический метод	0.2	-
53	345400.42	2320176.01	геодезический метод	0.2	-

54	345399.97	2320180.01	геодезический метод	0.2	-
55	345397.50	2320179.80	геодезический метод	0.2	-
56	345395.66	2320176.53	геодезический метод	0.2	-
57	345392.43	2320189.97	геодезический метод	0.2	-
58	345396.83	2320189.40	геодезический метод	0.2	-
59	345398.45	2320191.95	геодезический метод	0.2	-
60	345395.03	2320194.07	геодезический метод	0.2	-
61	345391.31	2320194.56	геодезический метод	0.2	-
62	345386.82	2320212.44	геодезический метод	0.2	-
63	345389.12	2320211.15	геодезический метод	0.2	-
64	345391.30	2320206.92	геодезический метод	0.2	-
65	345394.92	2320208.63	геодезический метод	0.2	-
66	345392.48	2320214.28	геодезический метод	0.2	-
67	345387.11	2320217.32	геодезический метод	0.2	-
68	345399.69	2320229.32	геодезический метод	0.2	-
69	345406.57	2320221.58	геодезический метод	0.2	-
70	345424.91	2320224.58	геодезический метод	0.2	-
71	345448.95	2320228.58	геодезический метод	0.2	-
72	345471.40	2320232.48	геодезический метод	0.2	-
73	345474.68	2320216.27	геодезический метод	0.2	-
74	345435.29	2320209.35	геодезический метод	0.2	-
75	345436.05	2320205.01	геодезический метод	0.2	-
76	345475.40	2320211.93	геодезический метод	0.2	-
77	345476.63	2320202.97	геодезический метод	0.2	-
78	345445.92	2320197.24	геодезический метод	0.2	-
79	345446.69	2320192.91	геодезический метод	0.2	-
80	345477.05	2320198.56	геодезический метод	0.2	-
81	345477.49	2320191.15	геодезический метод	0.2	-
82	345484.69	2320191.85	геодезический метод	0.2	-
83	345485.38	2320191.27	геодезический метод	0.2	-
84	345487.98	2320194.30	геодезический метод	0.2	-
85	345487.25	2320194.94	геодезический метод	0.2	-
86	345485.84	2320205.98	геодезический метод	0.2	-
87	345485.38	2320209.52	геодезический метод	0.2	-
88	345483.05	2320209.45	геодезический метод	0.2	-
89	345481.23	2320207.40	геодезический метод	0.2	-
90	345482.79	2320195.97	геодезический метод	0.2	-
91	345481.53	2320195.85	геодезический метод	0.2	-
92	345481.28	2320201.50	геодезический метод	0.2	-
93	345479.45	2320214.79	геодезический метод	0.2	-
94	345475.73	2320233.29	геодезический метод	0.2	-
95	345478.50	2320233.85	геодезический метод	0.2	-
96	345480.01	2320228.93	геодезический метод	0.2	-
97	345482.37	2320228.37	геодезический метод	0.2	-
98	345483.61	2320232.19	геодезический метод	0.2	-
99	345482.83	2320234.74	геодезический метод	0.2	-
100	345496.76	2320237.57	геодезический метод	0.2	-
101	345500.60	2320238.35	геодезический метод	0.2	-
102	345498.67	2320242.45	геодезический метод	0.2	-
103	345481.53	2320238.96	геодезический метод	0.2	-
104	345479.62	2320245.20	геодезический метод	0.2	-
105	345542.85	2320256.63	геодезический метод	0.2	-
106	345546.86	2320217.03	геодезический метод	0.2	-
107	345548.08	2320205.54	геодезический метод	0.2	-
108	345550.67	2320188.05	геодезический метод	0.2	-
109	345555.02	2320188.69	геодезический метод	0.2	-
110	345552.81	2320203.66	геодезический метод	0.2	-
111	345552.43	2320206.25	геодезический метод	0.2	-
112	345551.24	2320217.49	геодезический метод	0.2	-
113	345546.63	2320261.65	геодезический метод	0.2	-
114	345482.96	2320250.26	геодезический метод	0.2	-
115	345506.70	2320275.48	геодезический метод	0.2	-
116	345509.37	2320285.78	геодезический метод	0.2	-
117	345505.52	2320286.86	геодезический метод	0.2	-
118	345502.77	2320277.70	геодезический метод	0.2	-
119	345475.68	2320248.95	геодезический метод	0.2	-
120	345433.64	2320240.91	геодезический метод	0.2	-
121	345399.47	2320234.65	геодезический метод	0.2	-
122	345362.91	2320228.30	геодезический метод	0.2	-
123	345330.69	2320252.81	геодезический метод	0.2	-

124	345314.34	2320286.93	геодезический метод	0.2	-
125	345296.44	2320322.50	геодезический метод	0.2	-
126	345318.01	2320344.35	геодезический метод	0.2	-
127	345319.01	2320365.87	геодезический метод	0.2	-
1	345314.23	2320363.61	геодезический метод	0.2	-
128	345404.05	2320231.02	геодезический метод	0.2	-
129	345408.24	2320226.26	геодезический метод	0.2	-
130	345424.19	2320228.92	геодезический метод	0.2	-
131	345448.20	2320232.92	геодезический метод	0.2	-
132	345477.20	2320238.08	геодезический метод	0.2	-
133	345475.27	2320244.39	геодезический метод	0.2	-
134	345434.44	2320236.58	геодезический метод	0.2	-
128	345404.05	2320231.02	геодезический метод	0.2	-