


Схема расположения границ публичного сервитута
Публичный сервитут для размещения (эксплуатации) объекта электросетевого хозяйства
"ВЛ-0,4 кВ от ТП № 845"

Кадастровые номера земельных участков, в отношении которых испрашивается публичный сервитут:
10:15:0010105:19, 10:15:0010105:20, 10:15:0010105:22, 10:15:0010105:23, 10:15:0010105:24, 10:15:0010105:25, 10:15:0010105:26,
10:15:0010105:27, 10:15:0010105:28, 10:15:0010105:29, 10:15:0010105:30, 10:15:0010105:31, 10:15:0010105:32, 10:15:0010105:33,
10:15:0010105:34, 10:15:0010105:46, 10:15:0010105:303, 10:15:0010105:581
земли кадастровых кварталов: 10:15:0010105, 10:15:0010107

Республика Карелия, Пудожский район, г. Пудож

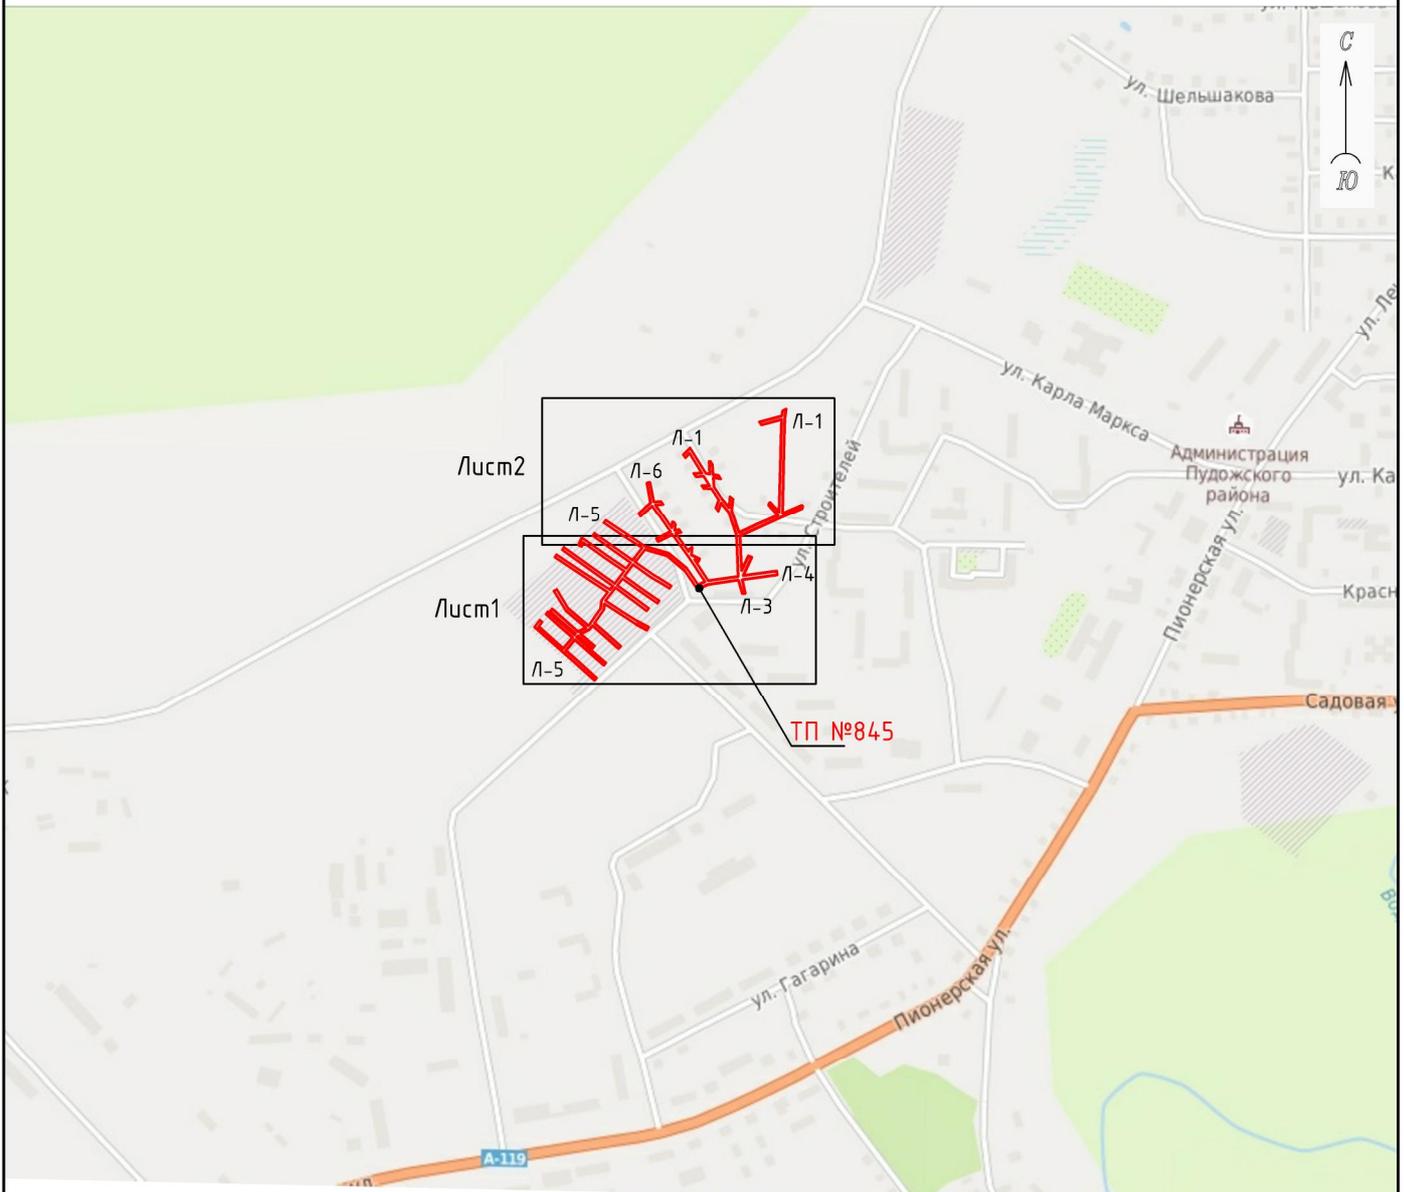

Условные обозначения:
— - проектные границы публичного сервитута


Схема расположения границ публичного сервитута
 Публичный сервитут для размещения (эксплуатации) объекта электросетевого хозяйства
 "ВЛ-0,4 кВ от ТП № 84,5"



Условные знаки и обозначения:

- проектные границы публичного сервитута
- — обозначение характерной точки границы
- - - местоположение инженерного сооружения
- ⊙ M1 — опора / номер опоры
- границы земельного участка, данные ЕГРН
- 10:15:000000:1 — кадастровый номер земельного участка
- 6 — обозначение земельного участка
- границы кадастрового квартала, данные ЕГРН
- 10:15:000000:0 — номер кадастрового квартала
- ОКС, данные ЕГРН
- границы зоны с особыми условиями использования территории, данные ЕГРН
- - - границы административно-территориальных образований, данные ЕГРН

Схема расположения границ публичного сервитута
 Публичный сервитут для размещения (эксплуатации) объекта электросетевого хозяйства
 "ВЛ-0,4 кВ от ТП № 845"

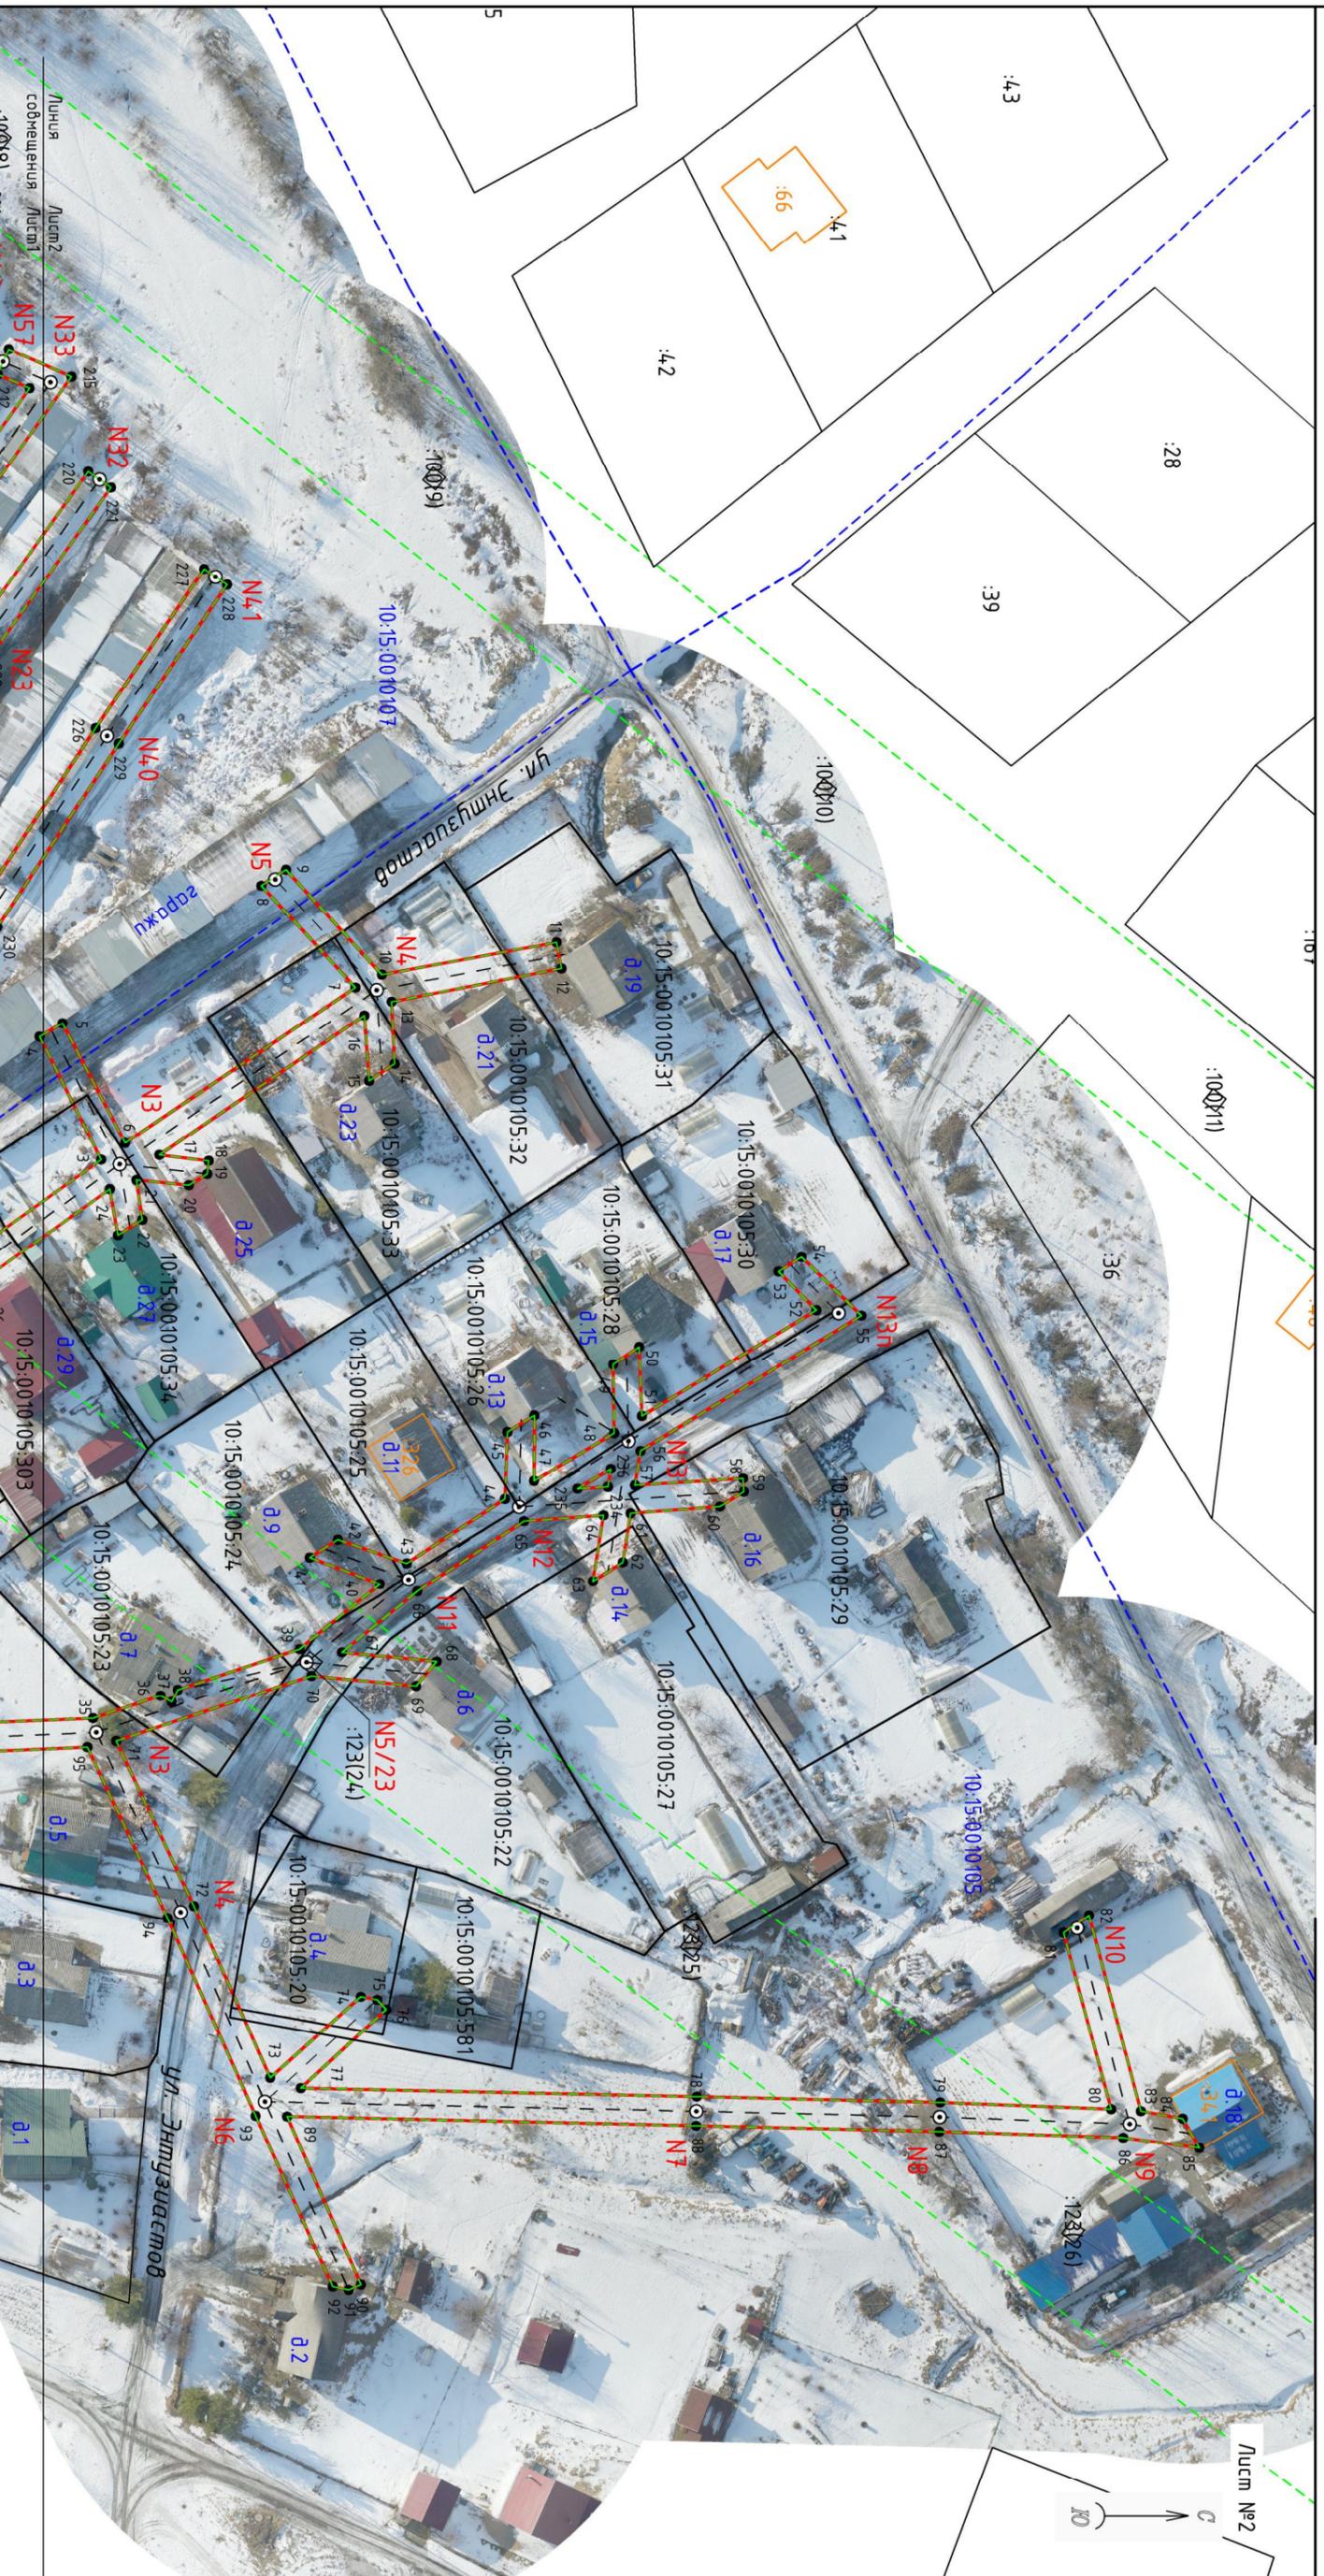

Условные знаки и обозначения:

- проектные границы публичного сервитута
- — обозначение характерной точки границы
- — — местоположение инженерного сооружения
- ⊙ N1 — опора / номер опоры
- границы земельного участка, данные ЕГРН
- 10:15:0000000:1 — кадастровый номер земельного участка
- 6 — обозначение земельного участка
- границы кадастрового квартала, данные ЕГРН
- 10:15:0000000 — номер кадастрового квартала
- ОКС, данные ЕГРН
- границы зоны с особыми условиями использования территории, данные ЕГРН
- границы административно-территориальных образований, данные ЕГРН

Масштаб 1:1000

Каталог координат

Публичный сервитут для размещения (эксплуатации) объекта электросетевого хозяйства «ВЛ-0,4 кВ от ТП № 845»

1. Система координат: МСК-10 зона 2

2. Площадь сервитута 9367 кв.м.

3. Сведения о характерных точках границ объекта

Обозначение характерных точек границ	Координаты, м		Метод определения координат характерной точки	Средняя квадратическая погрешность положения характерной точки (M _t), м	Описание обозначени я точки на местности (при наличии)
	X	Y			
1	2	3	4	5	6
1	344942.18	2319921.81	геодезический метод	0.2	-
2	344974.89	2319899.96	геодезический метод	0.2	-
3	345004.60	2319878.71	геодезический метод	0.2	-
4	344995.28	2319860.09	геодезический метод	0.2	-
5	344998.74	2319858.06	геодезический метод	0.2	-
6	345008.22	2319876.20	геодезический метод	0.2	-
7	345043.02	2319852.66	геодезический метод	0.2	-
8	345028.82	2319837.25	геодезический метод	0.2	-
9	345032.55	2319834.81	геодезический метод	0.2	-
10	345047.03	2319850.71	геодезический метод	0.2	-
11	345073.44	2319845.82	геодезический метод	0.2	-
12	345074.19	2319849.76	геодезический метод	0.2	-
13	345048.51	2319854.79	геодезический метод	0.2	-
14	345048.96	2319864.19	геодезический метод	0.2	-
15	345045.10	2319866.79	геодезический метод	0.2	-
16	345044.39	2319856.89	геодезический метод	0.2	-
17	345013.40	2319877.99	геодезический метод	0.2	-
18	345020.85	2319878.89	геодезический метод	0.2	-
19	345020.63	2319880.87	геодезический метод	0.2	-
20	345017.85	2319882.58	геодезический метод	0.2	-
21	345009.91	2319881.79	геодезический метод	0.2	-
22	345010.81	2319887.78	геодезический метод	0.2	-
23	345007.14	2319890.12	геодезический метод	0.2	-
24	345005.92	2319883.17	геодезический метод	0.2	-
25	344982.06	2319900.24	геодезический метод	0.2	-
26	344984.90	2319900.46	геодезический метод	0.2	-
27	344987.54	2319904.67	геодезический метод	0.2	-
28	344977.50	2319903.90	геодезический метод	0.2	-
29	344972.04	2319914.66	геодезический метод	0.2	-
30	344968.44	2319912.90	геодезический метод	0.2	-
31	344970.79	2319907.92	геодезический метод	0.2	-
32	344943.55	2319925.84	геодезический метод	0.2	-
33	344949.11	2319965.14	геодезический метод	0.2	-
34	344971.49	2319964.60	геодезический метод	0.2	-
35	345003.35	2319963.25	геодезический метод	0.2	-
36	345013.56	2319959.82	геодезический метод	0.2	-
37	345015.25	2319960.76	геодезический метод	0.2	-
38	345016.18	2319958.95	геодезический метод	0.2	-
39	345034.59	2319952.78	геодезический метод	0.2	-
40	345046.74	2319942.95	геодезический метод	0.2	-
41	345036.13	2319938.91	геодезический метод	0.2	-
42	345040.38	2319936.20	геодезический метод	0.2	-
43	345050.79	2319939.82	геодезический метод	0.2	-
44	345065.64	2319930.07	геодезический метод	0.2	-
45	345066.02	2319919.91	геодезический метод	0.2	-
46	345070.09	2319917.40	геодезический метод	0.2	-
47	345070.02	2319927.37	геодезический метод	0.2	-
48	345082.13	2319920.07	геодезический метод	0.2	-
49	345081.99	2319909.72	геодезический метод	0.2	-
50	345085.92	2319907.03	геодезический метод	0.2	-
51	345086.34	2319917.49	геодезический метод	0.2	-
52	345112.69	2319901.50	геодезический метод	0.2	-
53	345106.98	2319895.66	геодезический метод	0.2	-

54	345110.47	2319893.47	геодезический метод	0.2	-
55	345119.51	2319902.32	геодезический метод	0.2	-
56	345086.11	2319922.77	геодезический метод	0.2	-
57	345085.29	2319927.98	геодезический метод	0.2	-
58	345101.63	2319926.96	геодезический метод	0.2	-
59	345101.75	2319928.96	геодезический метод	0.2	-
60	345098.15	2319931.23	геодезический метод	0.2	-
61	345084.62	2319932.24	геодезический метод	0.2	-
62	345083.45	2319939.62	геодезический метод	0.2	-
63	345078.94	2319942.53	геодезический метод	0.2	-
64	345080.52	2319932.54	геодезический метод	0.2	-
65	345068.52	2319933.43	геодезический метод	0.2	-
66	345052.39	2319944.03	геодезический метод	0.2	-
67	345041.00	2319953.25	геодезический метод	0.2	-
68	345055.30	2319954.64	геодезический метод	0.2	-
69	345052.20	2319958.36	геодезический метод	0.2	-
70	345036.37	2319956.82	геодезический метод	0.2	-
71	345006.88	2319966.70	геодезический метод	0.2	-
72	345018.62	2319991.67	геодезический метод	0.2	-
73	345030.14	2320017.67	геодезический метод	0.2	-
74	345043.85	2320005.40	геодезический метод	0.2	-
75	345046.32	2320005.86	геодезический метод	0.2	-
76	345047.68	2320007.33	геодезический метод	0.2	-
77	345034.78	2320019.22	геодезический метод	0.2	-
78	345094.63	2320020.51	геодезический метод	0.2	-
79	345131.43	2320021.38	геодезический метод	0.2	-
80	345157.29	2320022.42	геодезический метод	0.2	-
81	345150.07	2319995.72	геодезический метод	0.2	-
82	345153.91	2319993.06	геодезический метод	0.2	-
83	345161.76	2320022.71	геодезический метод	0.2	-
84	345168.09	2320023.84	геодезический метод	0.2	-
85	345170.59	2320028.28	геодезический метод	0.2	-
86	345159.09	2320026.73	геодезический метод	0.2	-
87	345131.30	2320025.78	геодезический метод	0.2	-
88	345094.53	2320024.91	геодезический метод	0.2	-
89	345032.71	2320023.52	геодезический метод	0.2	-
90	345043.86	2320048.99	геодезический метод	0.2	-
91	345042.03	2320049.79	геодезический метод	0.2	-
92	345039.61	2320049.29	геодезический метод	0.2	-
93	345027.94	2320023.41	геодезический метод	0.2	-
94	345014.62	2319993.49	геодезический метод	0.2	-
95	345002.52	2319967.62	геодезический метод	0.2	-
96	344971.67	2319969.00	геодезический метод	0.2	-
97	344956.92	2319969.71	геодезический метод	0.2	-
98	344976.16	2319978.96	геодезический метод	0.2	-
99	344974.29	2319982.94	геодезический метод	0.2	-
100	344950.06	2319971.86	геодезический метод	0.2	-
101	344956.22	2320015.89	геодезический метод	0.2	-
102	344951.27	2320016.59	геодезический метод	0.2	-
103	344944.85	2319970.71	геодезический метод	0.2	-
104	344926.54	2319974.68	геодезический метод	0.2	-
105	344926.47	2319970.58	геодезический метод	0.2	-
106	344944.17	2319965.85	геодезический метод	0.2	-
107	344938.50	2319925.79	геодезический метод	0.2	-
108	344932.33	2319911.36	геодезический метод	0.2	-
109	344956.59	2319894.96	геодезический метод	0.2	-
110	344975.86	2319872.03	геодезический метод	0.2	-
111	344984.62	2319843.32	геодезический метод	0.2	-
112	344971.47	2319833.18	геодезический метод	0.2	-
113	344967.91	2319830.39	геодезический метод	0.2	-
114	344952.18	2319852.45	геодезический метод	0.2	-
115	344936.80	2319877.16	геодезический метод	0.2	-
116	344933.23	2319874.94	геодезический метод	0.2	-
117	344948.68	2319850.12	геодезический метод	0.2	-
118	344964.62	2319827.76	геодезический метод	0.2	-
119	344955.49	2319820.35	геодезический метод	0.2	-
120	344949.34	2319816.13	геодезический метод	0.2	-
121	344933.48	2319838.45	геодезический метод	0.2	-
122	344917.09	2319861.65	геодезический метод	0.2	-
123	344913.66	2319859.23	геодезический метод	0.2	-

124	344930.05	2319836.02	геодезический метод	0.2	-
125	344945.95	2319813.64	геодезический метод	0.2	-
126	344937.29	2319806.82	геодезический метод	0.2	-
127	344921.97	2319827.94	геодезический метод	0.2	-
128	344907.16	2319848.05	геодезический метод	0.2	-
129	344903.78	2319845.56	геодезический метод	0.2	-
130	344918.58	2319825.46	геодезический метод	0.2	-
131	344933.98	2319804.23	геодезический метод	0.2	-
132	344927.43	2319799.13	геодезический метод	0.2	-
133	344917.29	2319791.27	геодезический метод	0.2	-
134	344902.54	2319813.69	геодезический метод	0.2	-
135	344890.08	2319833.24	геодезический метод	0.2	-
136	344881.89	2319847.82	геодезический метод	0.2	-
137	344878.23	2319845.76	геодезический метод	0.2	-
138	344886.47	2319831.08	геодезический метод	0.2	-
139	344899.02	2319811.41	геодезический метод	0.2	-
140	344913.16	2319789.90	геодезический метод	0.2	-
141	344905.32	2319788.95	геодезический метод	0.2	-
142	344894.90	2319781.77	геодезический метод	0.2	-
143	344887.55	2319776.83	геодезический метод	0.2	-
144	344876.01	2319790.10	геодезический метод	0.2	-
145	344857.29	2319811.04	геодезический метод	0.2	-
146	344854.16	2319808.24	геодезический метод	0.2	-
147	344872.86	2319787.32	геодезический метод	0.2	-
148	344884.14	2319774.35	геодезический метод	0.2	-
149	344879.35	2319770.67	геодезический метод	0.2	-
150	344873.22	2319758.61	геодезический метод	0.2	-
151	344857.71	2319777.04	геодезический метод	0.2	-
152	344854.50	2319774.33	геодезический метод	0.2	-
153	344870.67	2319755.13	геодезический метод	0.2	-
154	344868.87	2319753.69	геодезический метод	0.2	-
155	344849.23	2319775.52	геодезический метод	0.2	-
156	344835.09	2319791.88	геодезический метод	0.2	-
157	344832.07	2319789.27	геодезический метод	0.2	-
158	344846.22	2319772.88	геодезический метод	0.2	-
159	344865.77	2319751.15	геодезический метод	0.2	-
160	344856.39	2319743.29	геодезический метод	0.2	-
161	344851.57	2319739.13	геодезический метод	0.2	-
162	344835.07	2319757.75	геодезический метод	0.2	-
163	344815.31	2319779.57	геодезический метод	0.2	-
164	344812.20	2319776.75	геодезический метод	0.2	-
165	344831.94	2319754.94	геодезический метод	0.2	-
166	344849.79	2319734.81	геодезический метод	0.2	-
167	344865.50	2319717.03	геодезический метод	0.2	-
168	344882.42	2319698.14	геодезический метод	0.2	-
169	344891.32	2319704.80	геодезический метод	0.2	-
170	344888.93	2319708.00	геодезический метод	0.2	-
171	344883.11	2319703.65	геодезический метод	0.2	-
172	344868.64	2319719.82	геодезический метод	0.2	-
173	344854.31	2319736.00	геодезический метод	0.2	-
174	344859.10	2319740.09	геодезический метод	0.2	-
175	344868.49	2319747.95	геодезический метод	0.2	-
176	344882.46	2319732.11	геодезический метод	0.2	-
177	344899.32	2319713.19	геодезический метод	0.2	-
178	344902.45	2319715.98	геодезический метод	0.2	-
179	344885.60	2319734.89	геодезический метод	0.2	-
180	344871.74	2319750.61	геодезический метод	0.2	-
181	344873.41	2319751.95	геодезический метод	0.2	-
182	344886.85	2319736.75	геодезический метод	0.2	-
183	344902.86	2319718.53	геодезический метод	0.2	-
184	344906.01	2319721.30	геодезический метод	0.2	-
185	344890.00	2319739.52	геодезический метод	0.2	-
186	344876.18	2319755.16	геодезический метод	0.2	-
187	344881.46	2319765.55	геодезический метод	0.2	-
188	344904.25	2319739.04	геодезический метод	0.2	-
189	344929.71	2319723.56	геодезический метод	0.2	-
190	344931.90	2319727.15	геодезический метод	0.2	-
191	344907.00	2319742.28	геодезический метод	0.2	-
192	344884.05	2319768.99	геодезический метод	0.2	-
193	344888.41	2319772.34	геодезический метод	0.2	-

194	344897.26	2319778.30	геодезический метод	0.2	-
195	344906.85	2319784.91	геодезический метод	0.2	-
196	344917.60	2319786.21	геодезический метод	0.2	-
197	344928.20	2319794.42	геодезический метод	0.2	-
198	344951.37	2319758.90	геодезический метод	0.2	-
199	344974.24	2319724.75	геодезический метод	0.2	-
200	344977.73	2319727.09	геодезический метод	0.2	-
201	344954.88	2319761.22	геодезический метод	0.2	-
202	344931.53	2319797.00	геодезический метод	0.2	-
203	344936.44	2319800.82	геодезический метод	0.2	-
204	344961.22	2319766.16	геодезический метод	0.2	-
205	344984.13	2319734.35	геодезический метод	0.2	-
206	344987.54	2319736.81	геодезический метод	0.2	-
207	344964.63	2319768.61	геодезический метод	0.2	-
208	344939.75	2319803.41	геодезический метод	0.2	-
209	344950.07	2319811.54	геодезический метод	0.2	-
210	344956.19	2319815.74	геодезический метод	0.2	-
211	344973.08	2319790.84	геодезический метод	0.2	-
212	344993.78	2319761.97	геодезический метод	0.2	-
213	344988.94	2319759.88	геодезический метод	0.2	-
214	344990.61	2319756.03	геодезический метод	0.2	-
215	345000.11	2319760.22	геодезический метод	0.2	-
216	344976.53	2319793.24	геодезический метод	0.2	-
217	344959.57	2319818.25	геодезический метод	0.2	-
218	344967.06	2319824.34	геодезический метод	0.2	-
219	344985.03	2319799.23	геодезический метод	0.2	-
220	345002.66	2319774.57	геодезический метод	0.2	-
221	345006.07	2319777.01	геодезический метод	0.2	-
222	344988.45	2319801.67	геодезический метод	0.2	-
223	344970.35	2319826.97	геодезический метод	0.2	-
224	344974.05	2319829.87	геодезический метод	0.2	-
225	344986.52	2319839.52	геодезический метод	0.2	-
226	345003.77	2319813.40	геодезический метод	0.2	-
227	345020.16	2319789.32	геодезический метод	0.2	-
228	345023.63	2319791.69	геодезический метод	0.2	-
229	345007.26	2319815.74	геодезический метод	0.2	-
230	344988.92	2319843.51	геодезический метод	0.2	-
231	344979.62	2319874.08	геодезический метод	0.2	-
232	344959.44	2319898.10	геодезический метод	0.2	-
233	344938.11	2319912.76	геодезический метод	0.2	-
1	344942.18	2319921.81	геодезический метод	0.2	-
234	345081.20	2319928.24	геодезический метод	0.2	-
235	345076.60	2319928.53	геодезический метод	0.2	-
236	345081.64	2319925.48	геодезический метод	0.2	-
236	345081.64	2319925.48	геодезический метод	0.2	-
234	345081.20	2319928.24	геодезический метод	0.2	-