


Схема расположения границ публичного сервитута  
Публичный сервитут для размещения (эксплуатации) объекта электросетевого хозяйства  
"ВЛ-0,4 кВ от ТП № 716"

Кадастровые номера земельных участков, в отношении которых испрашивается публичный сервитут:  
10:15:0010106:12, 10:15:0010106:17, 10:15:0010106:30, 10:15:0010106:218, 10:15:0010106:226, 10:15:0010106:296, 10:15:0010111:117  
земли кадастровых кварталов: 10:15:0010106, 10:15:0010111  
Республика Карелия, Пудожский район, г. Пудож

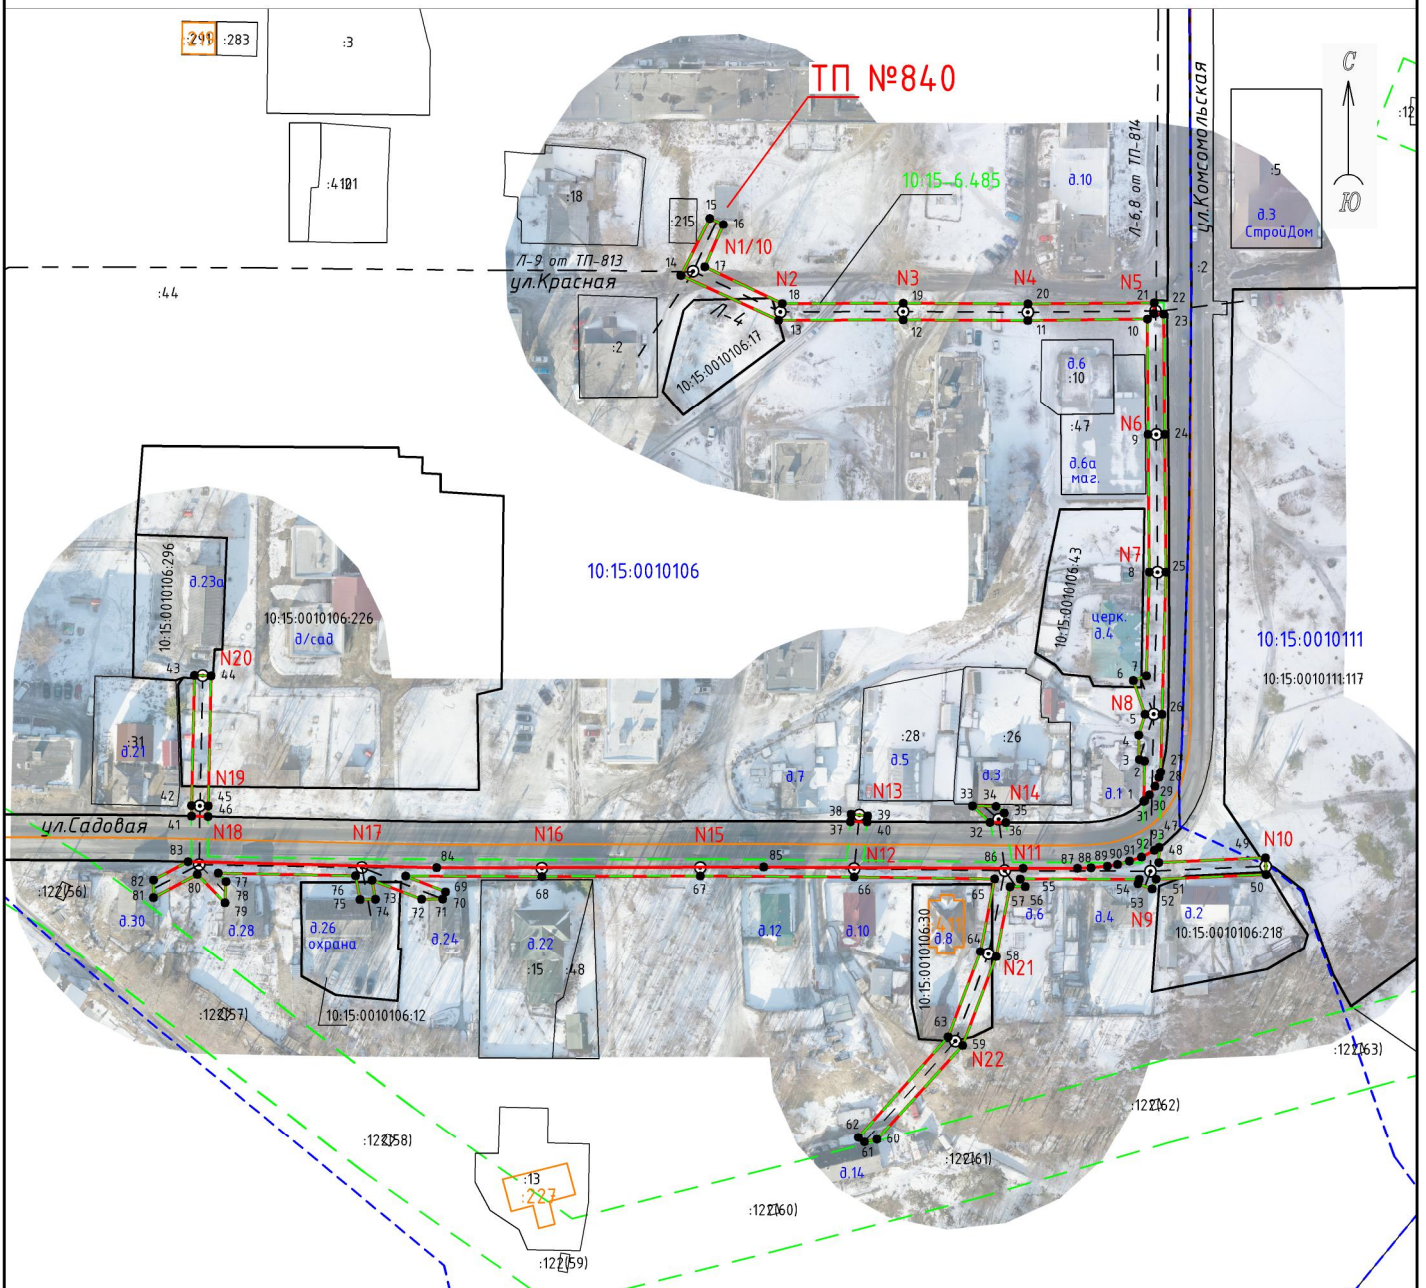

Условные знаки и обозначения:

- - проектные границы публичного сервитута
- - обозначение характерной точки границы
- - местоположение инженерного сооружения
- ⊙ N1 - опора / номер опоры
- - границы земельного участка, данные ЕГРН
- 10:15:0000000:1 - кадастровый номер земельного участка
- :6 - обозначение земельного участка
- - границы кадастрового квартала, данные ЕГРН
- 10:15:0000000 - номер кадастрового квартала

- - ОКС, данные ЕГРН
- - границы зоны с особыми условиями использования территории, данные ЕГРН
- - границы административно-территориальных образований, данные ЕГРН

Масштаб 1:2000

## Каталог координат

Публичный сервитут для размещения (эксплуатации) объекта электросетевого хозяйства «ВЛ-0,4 кВ от ТП № 840»

1. Система координат: МСК-10 зона 2

2. Площадь сервитута 2731 кв.м.

3. Сведения о характерных точках границ объекта

Обозначение характерных точек границ	Координаты, м		Метод определения координат характерной точки	Средняя квадратическая погрешность положения характерной точки (M <sub>i</sub> ), м	Описание обозначени я точки на местности (при наличии)
	X	Y			
1	2	3	4	5	6
1	344787.78	2321022.76	геодезический метод	0.2	-
2	344798.61	2321022.97	геодезический метод	0.2	-
3	344799.02	2321021.64	геодезический метод	0.2	-
4	344805.45	2321021.46	геодезический метод	0.2	-
5	344810.91	2321023.11	геодезический метод	0.2	-
6	344819.80	2321020.01	геодезический метод	0.2	-
7	344821.01	2321023.49	геодезический метод	0.2	-
8	344848.54	2321024.23	геодезический метод	0.2	-
9	344884.72	2321023.90	геодезический метод	0.2	-
10	344915.41	2321023.76	геодезический метод	0.2	-
11	344915.02	2320992.14	геодезический метод	0.2	-
12	344915.20	2320959.18	геодезический метод	0.2	-
13	344915.14	2320926.27	геодезический метод	0.2	-
14	344926.93	2320900.48	геодезический метод	0.2	-
15	344942.19	2320908.05	геодезический метод	0.2	-
16	344940.50	2320911.67	геодезический метод	0.2	-
17	344929.21	2320906.73	геодезический метод	0.2	-
18	344919.49	2320927.23	геодезический метод	0.2	-
19	344919.60	2320959.19	геодезический метод	0.2	-
20	344919.42	2320992.15	геодезический метод	0.2	-
21	344919.71	2321025.50	геодезический метод	0.2	-
22	344916.86	2321025.39	геодезический метод	0.2	-
23	344916.74	2321028.04	геодезический метод	0.2	-
24	344884.74	2321028.30	геодезический метод	0.2	-
25	344848.53	2321028.63	геодезический метод	0.2	-
26	344810.89	2321027.61	геодезический метод	0.2	-
27	344795.60	2321027.27	геодезический метод	0.2	-
28	344794.15	2321026.80	геодезический метод	0.2	-
29	344791.78	2321025.74	геодезический метод	0.2	-
30	344789.48	2321024.26	геодезический метод	0.2	-
31	344788.00	2321023.01	геодезический метод	0.2	-
1	344787.78	2321022.76	геодезический метод	0.2	-
32	344782.24	2320982.12	геодезический метод	0.2	-
33	344786.59	2320977.51	геодезический метод	0.2	-
34	344786.47	2320983.72	геодезический метод	0.2	-
35	344784.70	2320985.88	геодезический метод	0.2	-
36	344782.22	2320986.28	геодезический метод	0.2	-
32	344782.24	2320982.12	геодезический метод	0.2	-
37	344782.42	2320945.23	геодезический метод	0.2	-
38	344784.37	2320945.42	геодезический метод	0.2	-
39	344783.95	2320949.80	геодезический метод	0.2	-
40	344782.40	2320949.65	геодезический метод	0.2	-
37	344782.42	2320945.23	геодезический метод	0.2	-
41	344783.90	2320771.16	геодезический метод	0.2	-
42	344786.67	2320771.18	геодезический метод	0.2	-
43	344821.14	2320771.93	геодезический метод	0.2	-
44	344821.05	2320776.33	геодезический метод	0.2	-
45	344786.58	2320775.58	геодезический метод	0.2	-
46	344783.79	2320775.54	геодезический метод	0.2	-
41	344783.90	2320771.16	геодезический метод	0.2	-

47	344775.71	2321026.83	геодезический метод	0.2	-
48	344771.67	2321026.74	геодезический метод	0.2	-
49	344772.93	2321054.93	геодезический метод	0.2	-
50	344768.54	2321055.12	геодезический метод	0.2	-
51	344767.34	2321026.05	геодезический метод	0.2	-
52	344764.77	2321024.98	геодезический метод	0.2	-
53	344766.14	2321021.23	геодезический метод	0.2	-
54	344767.29	2321021.59	геодезический метод	0.2	-
55	344767.36	2320990.12	геодезический метод	0.2	-
56	344765.36	2320991.46	геодезический метод	0.2	-
57	344765.32	2320987.44	геодезический метод	0.2	-
58	344746.81	2320983.77	геодезический метод	0.2	-
59	344723.38	2320974.91	геодезический метод	0.2	-
60	344698.55	2320952.23	геодезический метод	0.2	-
61	344697.84	2320948.94	геодезический метод	0.2	-
62	344699.06	2320947.34	геодезический метод	0.2	-
63	344725.64	2320971.06	геодезический метод	0.2	-
64	344748.18	2320979.59	геодезический метод	0.2	-
65	344767.40	2320983.37	геодезический метод	0.2	-
66	344767.89	2320946.22	геодезический метод	0.2	-
67	344768.16	2320905.57	геодезический метод	0.2	-
68	344767.99	2320863.77	геодезический метод	0.2	-
69	344768.15	2320827.78	геодезический метод	0.2	-
70	344763.97	2320838.29	геодезический метод	0.2	-
71	344762.11	2320837.55	геодезический метод	0.2	-
72	344762.08	2320831.98	геодезический метод	0.2	-
73	344767.04	2320818.87	геодезический метод	0.2	-
74	344762.04	2320819.79	геодезический метод	0.2	-
75	344761.97	2320815.71	геодезический метод	0.2	-
76	344768.23	2320814.52	геодезический метод	0.2	-
77	344768.93	2320778.22	геодезический метод	0.2	-
78	344766.68	2320780.27	геодезический метод	0.2	-
79	344761.12	2320780.03	геодезический метод	0.2	-
80	344768.57	2320772.67	геодезический метод	0.2	-
81	344762.47	2320761.08	геодезический метод	0.2	-
82	344767.09	2320761.14	геодезический метод	0.2	-
83	344771.91	2320770.22	геодезический метод	0.2	-
84	344770.38	2320835.97	геодезический метод	0.2	-
85	344770.53	2320922.31	геодезический метод	0.2	-
86	344770.20	2320990.91	геодезический метод	0.2	-
87	344770.20	2321005.26	геодезический метод	0.2	-
88	344770.32	2321008.83	геодезический метод	0.2	-
89	344770.74	2321013.17	геодезический метод	0.2	-
90	344771.19	2321015.82	геодезический метод	0.2	-
91	344772.09	2321018.98	геодезический метод	0.2	-
92	344773.15	2321022.16	геодезический метод	0.2	-
93	344774.94	2321025.56	геодезический метод	0.2	-
47	344775.71	2321026.83	геодезический метод	0.2	-