


Схема расположения границ публичного сервитута
Публичный сервитут для размещения (эксплуатации) объекта электросетевого хозяйства
"ВЛ-0,4 кВ от ТП № 828"

Приложение 1
к Постановлению администрации
Пудожского муниципального района
от _____ № _____

Кадастровые номера земельных участков, в отношении которых
испрашивается публичный сервитут: 10:15:0010702:5, 10:15:0010705:5,
10:15:0010705:16, 10:15:0010705:4:5, 10:15:0010705:50, 10:15:0010705:51,
10:15:0010705:101, 10:15:0010705:102, 10:15:0010705:103

земли кадастровых кварталов: 10:15:0010702, 10:15:0010704,
10:15:0010705

Республика Карелия, Пудожский район, г. Пудож

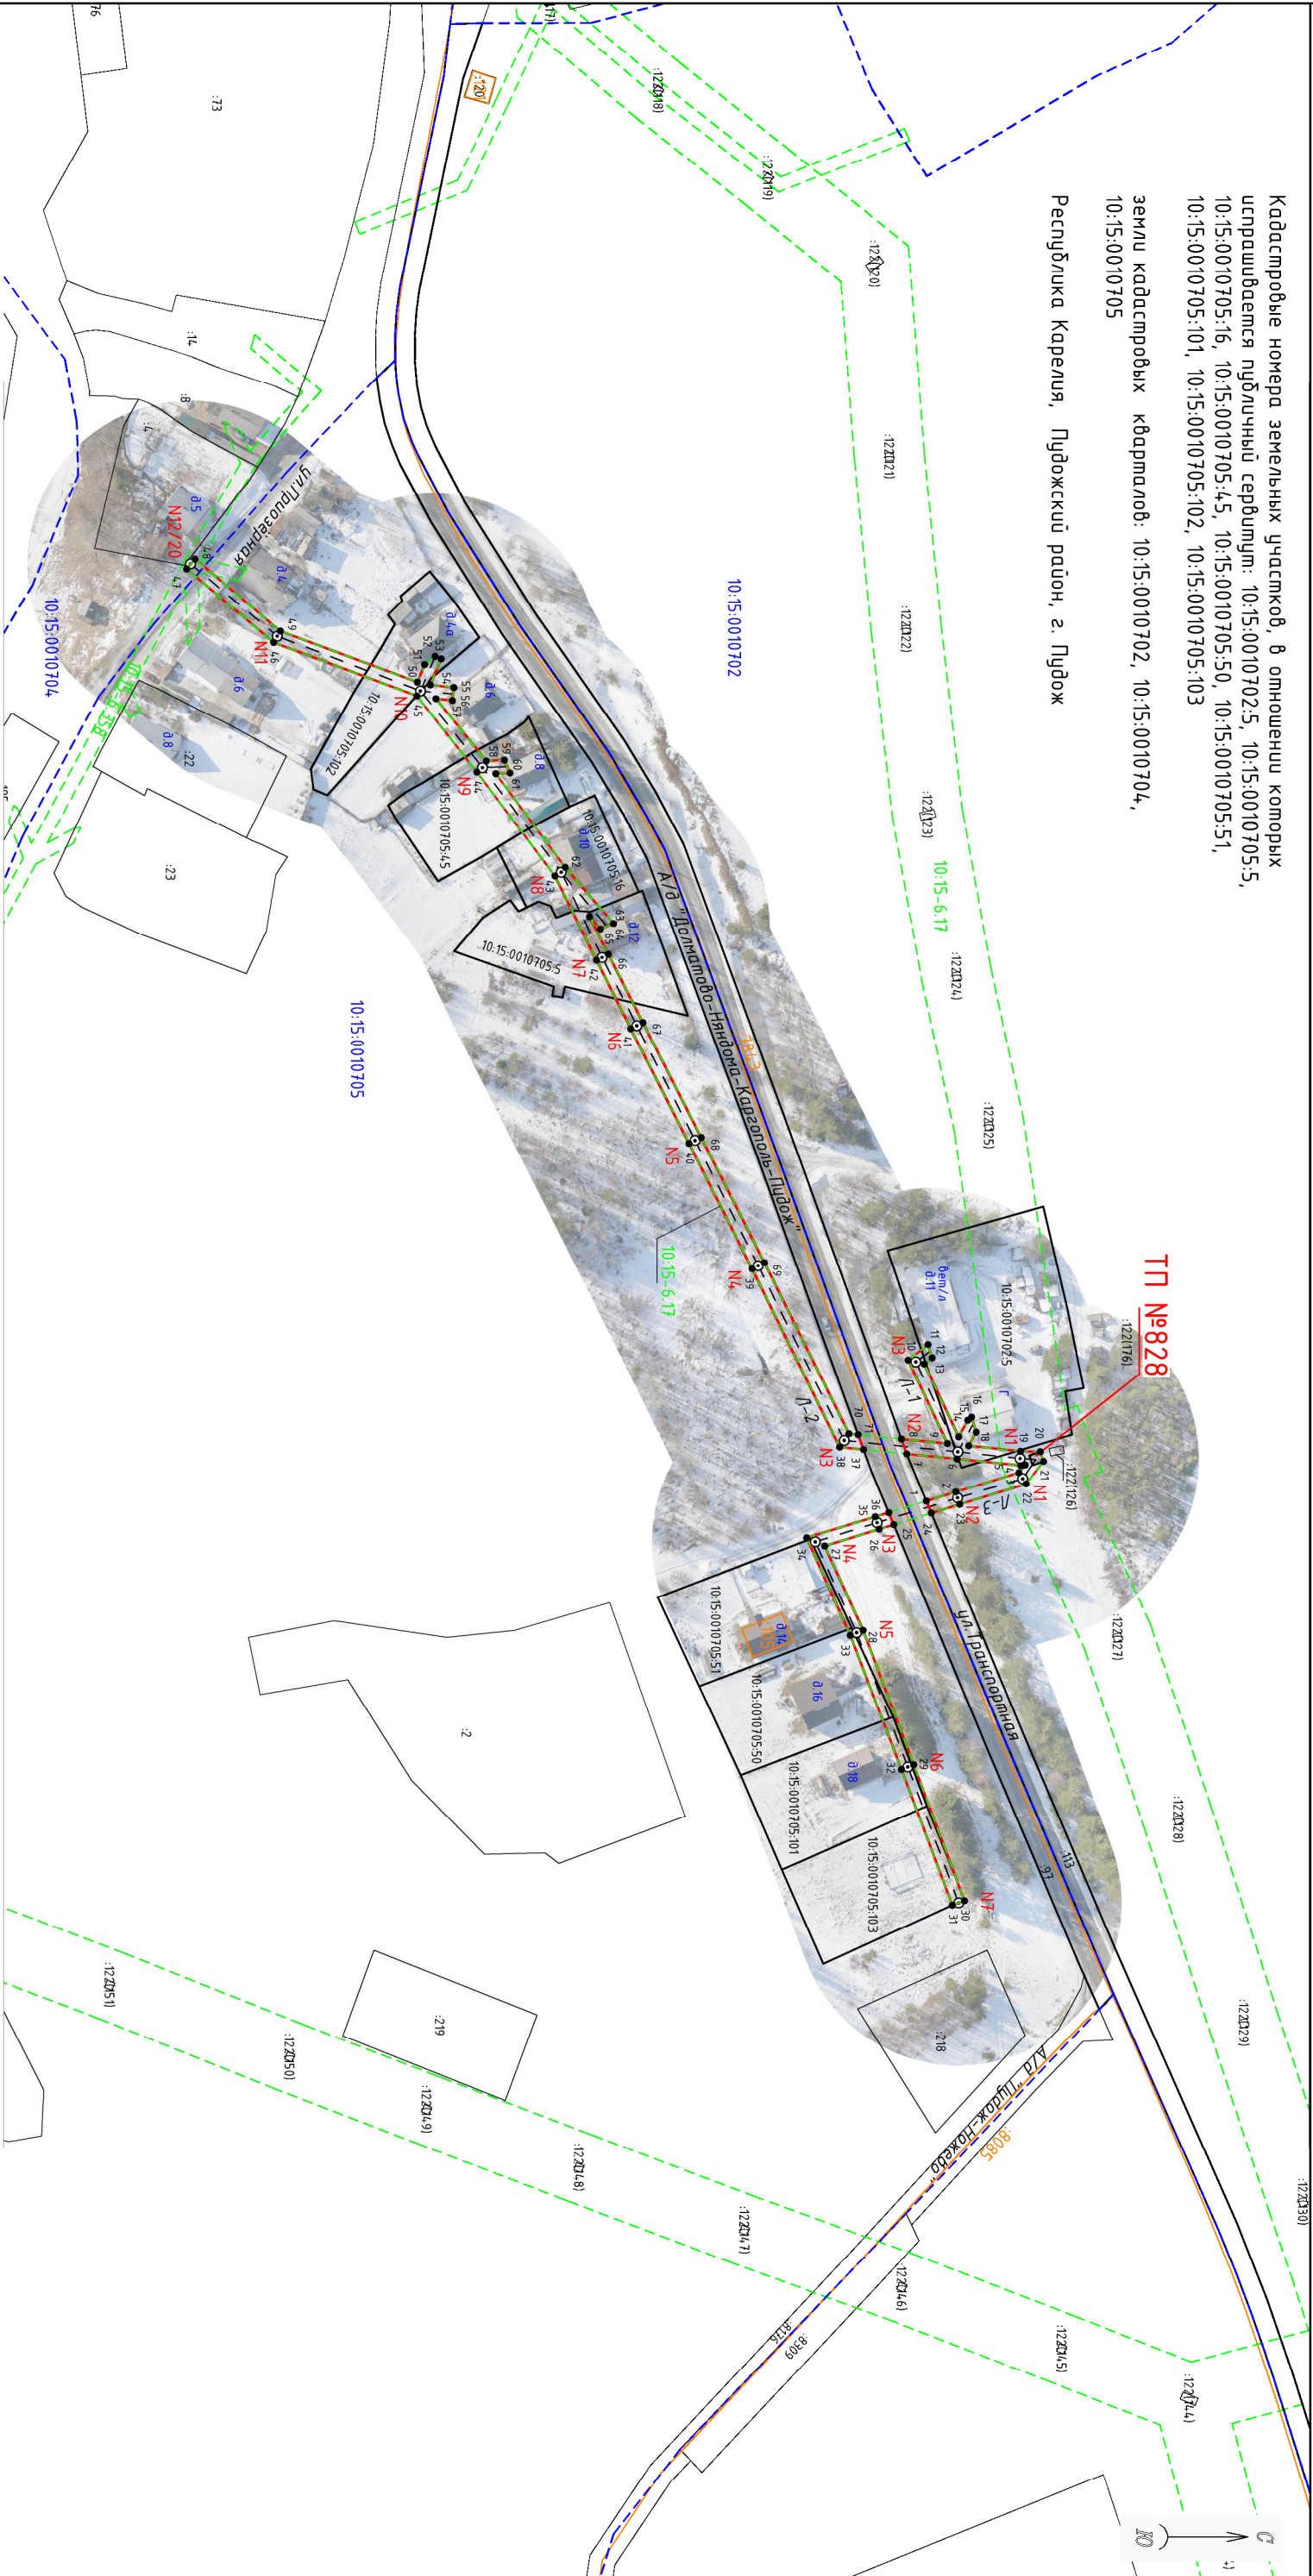

Условные знаки и обозначения:

Масштаб 1:2000

- проектные границы публичного сервитута
- 1 • - обозначение характерной точки границы
- местоположение инженерного сооружения
- ⊙ N1 - опора / номер опоры
- границы земельного участка, данные ЕГРН
- 10:15:000000:1 - кадастровый номер земельного участка
- 6 - обозначение земельного участка
- границы кадастрового квартала, данные ЕГРН
- 10:15:0000000 - номер кадастрового квартала
- ОКС, данные ЕГРН
- границы зоны с особыми условиями использования территории, данные ЕГРН
- границы административно-территориальных образований, данные ЕГРН

Каталог координат					
Публичный сервитут для размещения (эксплуатации) объекта электросетевого хозяйства «ВЛ-0,4 кВ от ТП № 828»					
1. Система координат: МСК-10 зона 2					
2. Площадь сервитута 2663 кв.м.					
3. Сведения о характерных точках границ объекта					
Обозначение характерных точек границ	Координаты, м		Метод определения координат характерной точки	Средняя квадратическая погрешность положения характерной точки (M _t), м	Описание обозначени я точки на местности (при наличии)
	X	Y			
1	2	3	4	5	6
1	346240.69	2323178.48	геодезический метод	0.2	-
2	346249.72	2323175.69	геодезический метод	0.2	-
3	346269.01	2323169.79	геодезический метод	0.2	-
4	346270.98	2323167.42	геодезический метод	0.2	-
5	346269.64	2323167.57	геодезический метод	0.2	-
6	346250.12	2323165.53	геодезический метод	0.2	-
7	346234.72	2323163.97	геодезический метод	0.2	-
8	346233.06	2323159.41	геодезический метод	0.2	-
9	346247.14	2323160.81	геодезический метод	0.2	-
10	346235.08	2323135.17	геодезический метод	0.2	-
11	346241.23	2323130.43	геодезический метод	0.2	-
12	346242.50	2323134.50	геодезический метод	0.2	-
13	346240.06	2323136.38	геодезический метод	0.2	-
14	346250.60	2323158.77	геодезический метод	0.2	-
15	346253.41	2323153.70	геодезический метод	0.2	-
16	346254.56	2323152.76	геодезический метод	0.2	-
17	346255.97	2323157.34	геодезический метод	0.2	-
18	346253.67	2323161.48	геодезический метод	0.2	-
19	346269.53	2323163.18	геодезический метод	0.2	-
20	346275.58	2323163.30	геодезический метод	0.2	-
21	346276.61	2323166.32	геодезический метод	0.2	-
22	346271.28	2323173.19	геодезический метод	0.2	-
23	346250.90	2323179.51	геодезический метод	0.2	-
24	346242.24	2323182.19	геодезический метод	0.2	-
1	346240.69	2323178.48	геодезический метод	0.2	-
25	346230.72	2323185.75	геодезический метод	0.2	-
26	346226.23	2323187.13	геодезический метод	0.2	-
27	346209.54	2323192.26	геодезический метод	0.2	-
28	346221.31	2323218.14	геодезический метод	0.2	-
29	346236.81	2323259.36	геодезический метод	0.2	-
30	346252.38	2323301.06	геодезический метод	0.2	-
31	346248.63	2323302.46	геодезический метод	0.2	-
32	346233.07	2323260.77	геодезический метод	0.2	-
33	346217.40	2323219.68	геодезический метод	0.2	-
34	346204.03	2323189.77	геодезический метод	0.2	-
35	346225.06	2323183.31	геодезический метод	0.2	-
36	346229.18	2323182.04	геодезический метод	0.2	-
25	346230.72	2323185.75	геодезический метод	0.2	-
37	346221.46	2323162.64	геодезический метод	0.2	-
38	346214.13	2323161.90	геодезический метод	0.2	-
39	346187.29	2323107.20	геодезический метод	0.2	-
40	346167.98	2323068.75	геодезический метод	0.2	-
41	346150.12	2323033.56	геодезический метод	0.2	-
42	346139.65	2323012.57	геодезический метод	0.2	-
43	346126.94	2322986.73	геодезический метод	0.2	-
44	346102.96	2322954.83	геодезический метод	0.2	-
45	346084.61	2322931.44	геодезический метод	0.2	-
46	346040.71	2322915.11	геодезический метод	0.2	-
47	346014.06	2322892.52	геодезический метод	0.2	-
48	346016.64	2322889.47	геодезический метод	0.2	-
49	346042.76	2322911.60	геодезический метод	0.2	-

50	346084.73	2322927.22	геодезический метод	0.2	-
51	346086.96	2322921.88	геодезический метод	0.2	-
52	346090.20	2322919.32	геодезический метод	0.2	-
53	346092.05	2322920.10	геодезический метод	0.2	-
54	346088.71	2322928.07	геодезический метод	0.2	-
55	346095.93	2322928.86	геодезический метод	0.2	-
56	346095.49	2322932.84	геодезический метод	0.2	-
57	346090.43	2322932.28	геодезический метод	0.2	-
58	346105.87	2322951.43	геодезический метод	0.2	-
59	346111.43	2322951.19	геодезический метод	0.2	-
60	346113.15	2322955.11	геодезический метод	0.2	-
61	346108.78	2322955.31	геодезический метод	0.2	-
62	346130.03	2322984.07	геодезический метод	0.2	-
63	346144.82	2323001.26	геодезический метод	0.2	-
64	346140.78	2323003.00	геодезический метод	0.2	-
65	346137.51	2322999.16	геодезический метод	0.2	-
66	346143.23	2323010.80	геодезический метод	0.2	-
67	346153.87	2323031.67	геодезический метод	0.2	-
68	346171.73	2323066.86	геодезический метод	0.2	-
69	346191.05	2323105.34	геодезический метод	0.2	-
70	346216.97	2323157.81	геодезический метод	0.2	-
71	346219.81	2323158.09	геодезический метод	0.2	-
37	346221.46	2323162.64	геодезический метод	0.2	-