


Схема расположения границ публичного сервитута
Публичный сервитут для размещения (эксплуатации) объекта электросетевого хозяйства
"ВЛ-0,4 кВ от ТП № 827"

Приложение 1
к Постановлению администрации
Пудожского муниципального района
от _____ № _____

Кадастровые номера земельных участков, в отношении которых
испрашивается публичный сервитут: 10:15:0010104:15,
10:15:0010104:17, 10:15:0010104:30, 10:15:0010104:105, 10:15:0010104:116,
10:15:0010104:231, 10:15:0010104:235, 10:15:0010104:236, 10:15:0010104:248
земли кадастровых кварталов: 10:15:0010102, 10:15:0010104

Республика Карелия, Пудожский район, з. Пудож

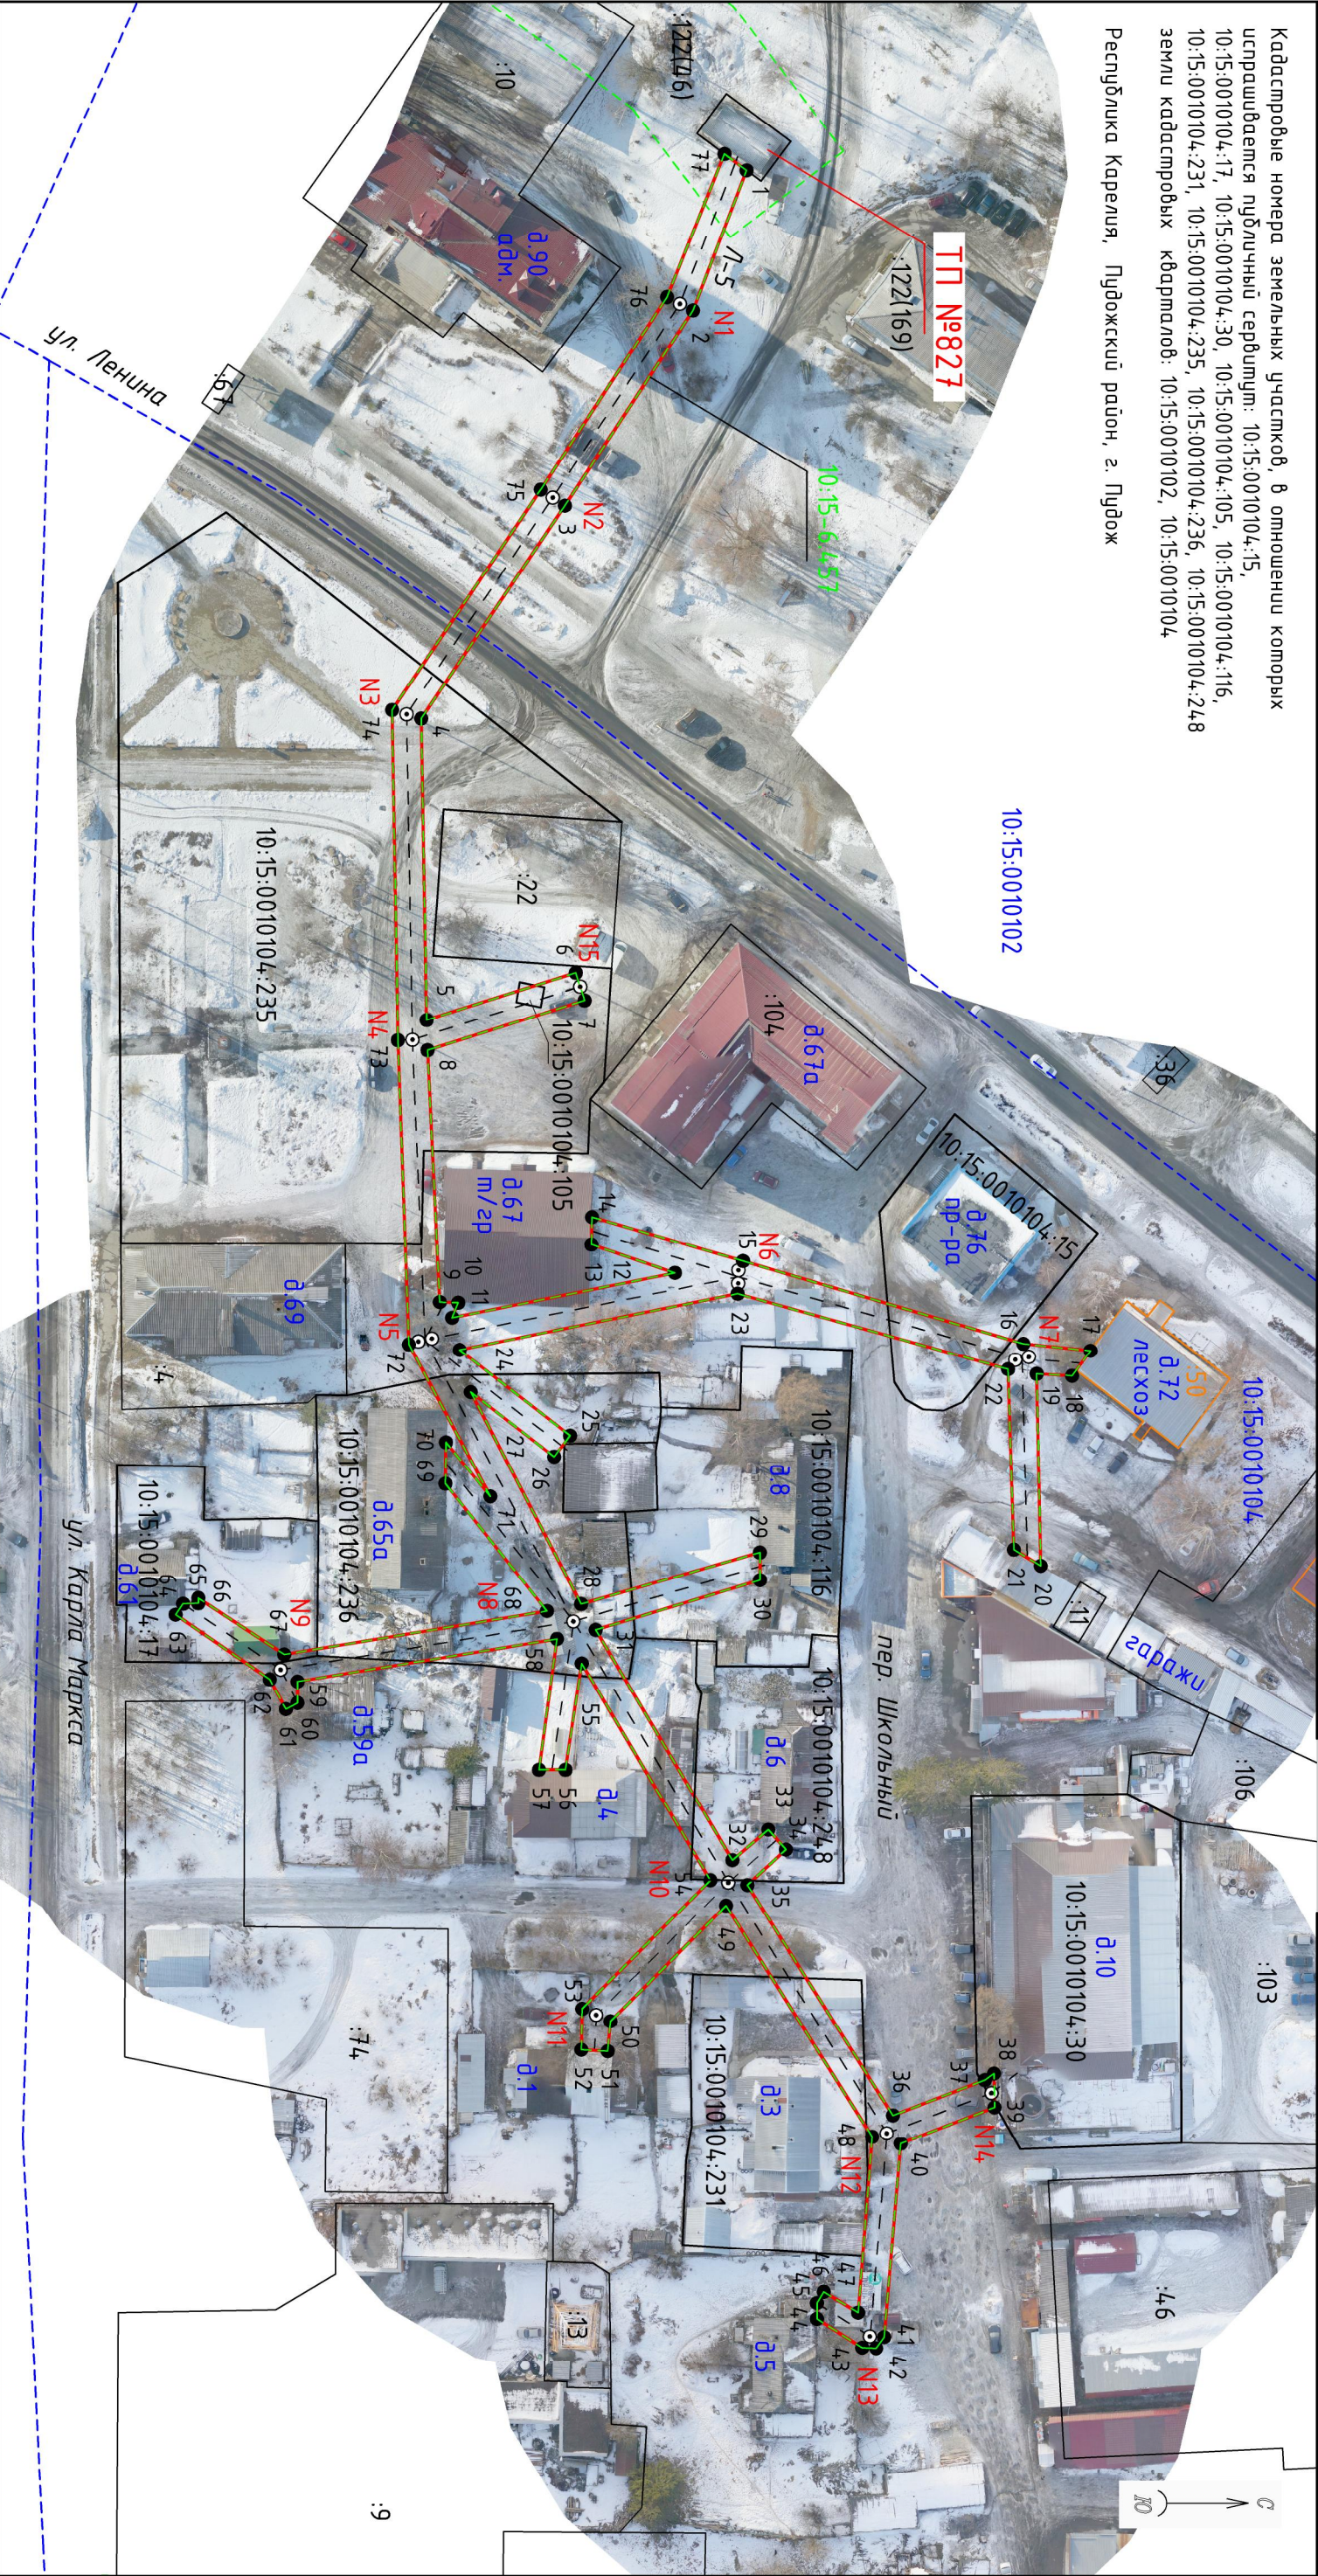

Условные знаки и обозначения:

- проектные границы публичного сервитута
- — обозначение характерной точки границы
- местоположение инженерного сооружения
- ⊙ N1 — опора / номер опоры
- границы земельного участка, данные ЕГРН
- 10:15:0000000:1 — кадастровый номер земельного участка
- 6 — обозначение земельного участка
- границы кадастрового квартала, данные ЕГРН
- 10:15:0000000 — номер кадастрового квартала
- ОКС, данные ЕГРН
- границы зоны с особыми условиями использования территории, данные ЕГРН
- границы административно-территориальных образований, данные ЕГРН

Масштаб 1:10000

Каталог координат					
Публичный сервитут для размещения (эксплуатации) объекта электросетевого хозяйства «ВЛ-0,4 кВ от ТП № 827»					
1. Система координат: МСК-10 зона 2					
2. Площадь сервитута 3281 кв.м.					
3. Сведения о характерных точках границ объекта					
Обозначение характерных точек границ	Координаты, м		Метод определения координат характерной точки	Средняя квадратическая погрешность положения характерной точки (M _t), м	Описание обозначени я точки на местности (при наличии)
	X	Y			
1	2	3	4	5	6
1	345182.22	2320622.92	геодезический метод	0.2	-
2	345174.11	2320644.11	геодезический метод	0.2	-
3	345154.75	2320673.69	геодезический метод	0.2	-
4	345133.01	2320705.92	геодезический метод	0.2	-
5	345133.84	2320751.55	геодезический метод	0.2	-
6	345156.39	2320744.39	геодезический метод	0.2	-
7	345157.72	2320748.59	геодезический метод	0.2	-
8	345133.97	2320756.12	геодезический метод	0.2	-
9	345135.83	2320794.25	геодезический метод	0.2	-
10	345138.61	2320794.35	геодезический метод	0.2	-
11	345137.69	2320796.62	геодезический метод	0.2	-
12	345171.38	2320789.83	геодезический метод	0.2	-
13	345158.74	2320785.55	геодезический метод	0.2	-
14	345158.83	2320781.38	геодезический метод	0.2	-
15	345181.67	2320788.04	геодезический метод	0.2	-
16	345224.07	2320800.57	геодезический метод	0.2	-
17	345234.21	2320801.62	геодезический метод	0.2	-
18	345231.44	2320805.42	геодезический метод	0.2	-
19	345226.07	2320805.10	геодезический метод	0.2	-
20	345226.69	2320834.17	геодезический метод	0.2	-
21	345222.63	2320831.73	геодезический метод	0.2	-
22	345221.75	2320804.42	геодезический метод	0.2	-
23	345180.86	2320792.99	геодезический метод	0.2	-
24	345138.81	2320801.49	геодезический метод	0.2	-
25	345155.52	2320814.45	геодезический метод	0.2	-
26	345153.12	2320817.65	геодезический метод	0.2	-
27	345140.51	2320807.88	геодезический метод	0.2	-
28	345157.20	2320839.98	геодезический метод	0.2	-
29	345184.22	2320832.15	геодезический метод	0.2	-
30	345184.25	2320836.33	геодезический метод	0.2	-
31	345159.40	2320843.88	геодезический метод	0.2	-
32	345180.07	2320878.75	геодезический метод	0.2	-
33	345185.51	2320874.14	геодезический метод	0.2	-
34	345188.16	2320877.13	геодезический метод	0.2	-
35	345182.34	2320882.49	геодезический метод	0.2	-
36	345204.34	2320917.38	геодезический метод	0.2	-
37	345218.24	2320912.03	геодезический метод	0.2	-
38	345219.63	2320911.04	геодезический метод	0.2	-
39	345219.71	2320916.18	геодезический метод	0.2	-
40	345205.52	2320921.64	геодезический метод	0.2	-
41	345203.01	2320950.92	геодезический метод	0.2	-
42	345201.79	2320952.60	геодезический метод	0.2	-
43	345199.70	2320952.53	геодезический метод	0.2	-
44	345192.85	2320948.18	геодезический метод	0.2	-
45	345192.85	2320945.81	геодезический метод	0.2	-
46	345193.88	2320944.10	геодезический метод	0.2	-
47	345199.08	2320947.24	геодезический метод	0.2	-
48	345201.21	2320920.63	геодезический метод	0.2	-
49	345179.12	2320885.62	геодезический метод	0.2	-
50	345161.63	2320903.14	геодезический метод	0.2	-
51	345161.22	2320907.66	геодезический метод	0.2	-
52	345157.23	2320907.44	геодезический метод	0.2	-
53	345157.35	2320901.23	геодезический метод	0.2	-

54	345176.75	2320881.77	геодезический метод	0.2	-
55	345157.29	2320848.95	геодезический метод	0.2	-
56	345154.83	2320865.05	геодезический метод	0.2	-
57	345150.83	2320865.04	геодезический метод	0.2	-
58	345153.54	2320845.24	геодезический метод	0.2	-
59	345114.32	2320851.69	геодезический метод	0.2	-
60	345114.31	2320854.93	геодезический метод	0.2	-
61	345112.55	2320855.88	геодезический метод	0.2	-
62	345110.12	2320851.37	геодезический метод	0.2	-
63	345095.88	2320841.59	геодезический метод	0.2	-
64	345097.01	2320839.94	геодезический метод	0.2	-
65	345099.31	2320839.86	геодезический метод	0.2	-
66	345099.32	2320839.06	геодезический метод	0.2	-
67	345112.30	2320847.59	геодезический метод	0.2	-
68	345152.03	2320841.03	геодезический метод	0.2	-
69	345136.67	2320821.73	геодезический метод	0.2	-
70	345136.76	2320815.47	геодезический метод	0.2	-
71	345143.46	2320823.68	геодезический метод	0.2	-
72	345131.15	2320800.66	геодезический метод	0.2	-
73	345129.49	2320754.60	геодезический метод	0.2	-
74	345128.61	2320704.61	геодезический метод	0.2	-
75	345151.08	2320671.26	геодезический метод	0.2	-
76	345170.18	2320642.09	геодезический метод	0.2	-
77	345178.88	2320620.45	геодезический метод	0.2	-
1	345182.22	2320622.92	геодезический метод	0.2	-