


Схема расположения границ публичного сервитута
Публичный сервитут для размещения (эксплуатации) объекта электросетевого хозяйства
"ВЛ-0,4 кВ от ТП № 817"

Кадастровые номера земельных участков, в отношении которых испрашивается публичный сервитут:
10:15:0010310:4, 10:15:0010310:9, 10:15:0010310:195, 10:15:0010311:2, 10:15:0010311:3, 10:15:0010311:12, 10:15:0010311:15,
10:15:0010311:184, 10:15:0010311:185, 10:15:0010311:186, 10:15:0010312:9, 10:15:0010312:10, 10:15:0010312:14, 10:15:0010312:15,
10:15:0010312:16, 10:15:0010312:20, 10:15:0010312:21, 10:15:0010312:22, 10:15:0010312:23, 10:15:0010312:24, 10:15:0010312:75,
10:15:0010313:5, 10:15:0010314:3, 10:15:0010314:8, 10:15:0010314:13, 10:15:0010314:16, 10:15:0010314:39, 10:15:0010314:154,
10:15:0010315:2, 10:15:0010315:10, 10:15:0010315:25, 10:15:0010315:26, 10:15:0010315:90, 10:15:0010315:228, 10:15:0010316:11,
10:15:0010317:16, 10:15:0010318:1, 10:15:0010318:5, 10:15:0010318:139


земли кадастровых кварталов: 10:15:0010310, 10:15:0010311, 10:15:0010312, 10:15:0010313, 10:15:0010314, 10:15:0010315,
10:15:0010316, 10:15:0010317, 10:15:0010318

Республика Карелия, Пудожский район, г. Пудож

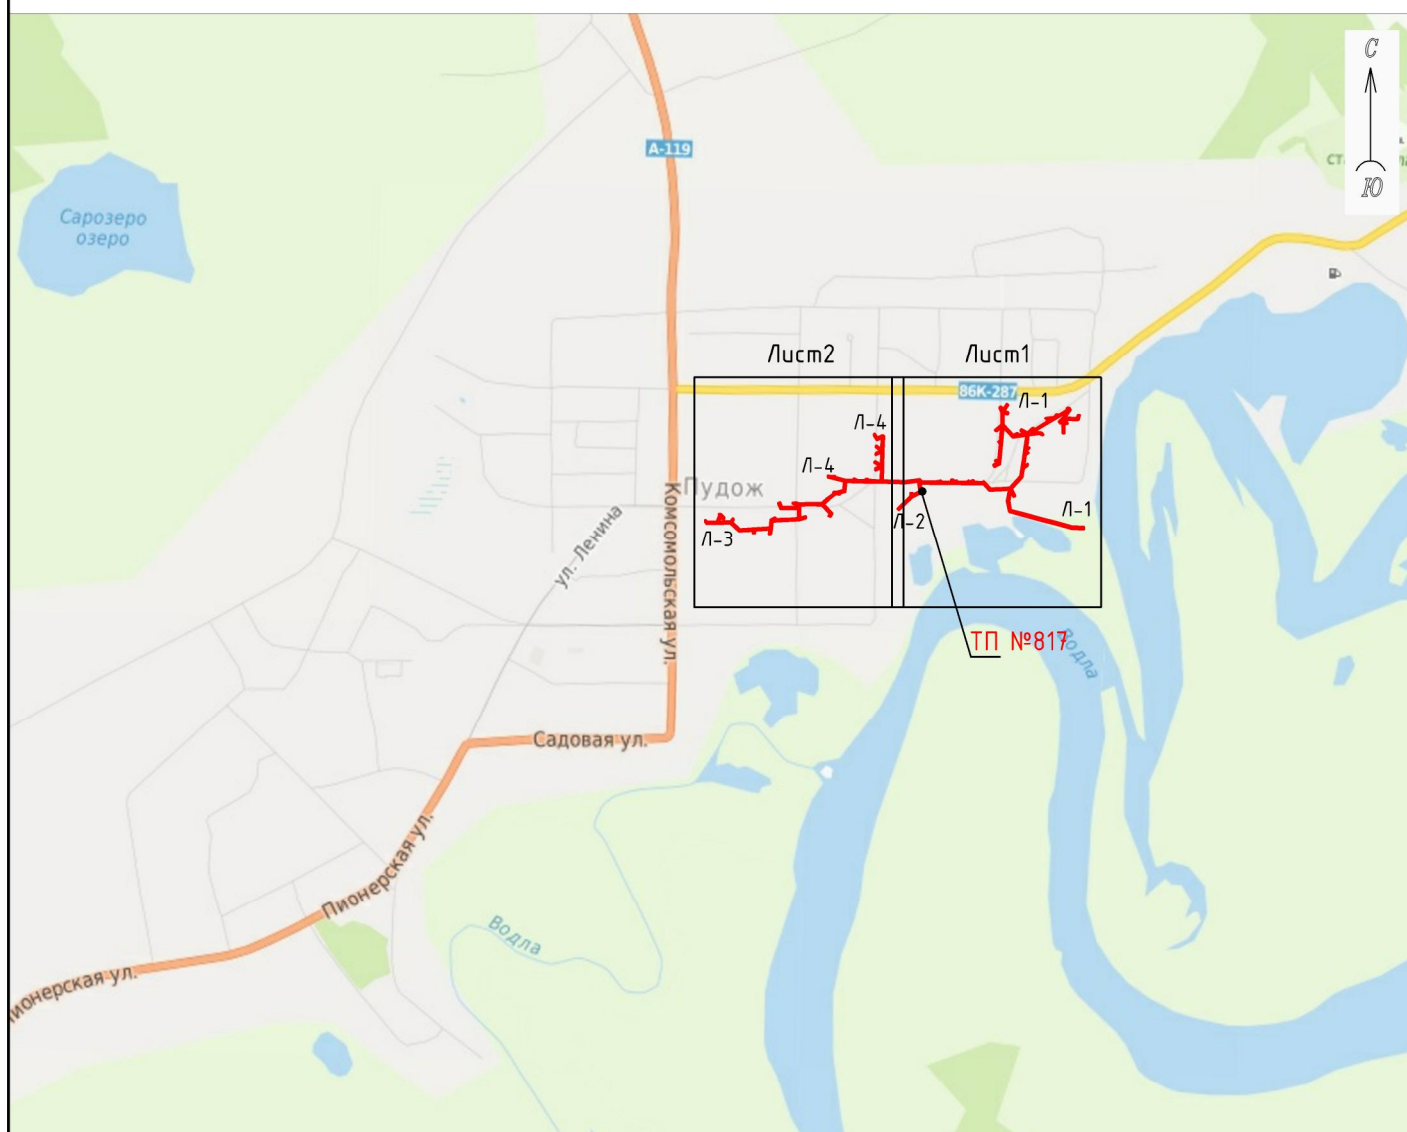

Условные обозначения:
— проектные границы публичного сервитута

Схема расположения границ публичного сервитута
Публичный сервитут для размещения (эксплуатации) объекта электросетевого хозяйства
"ВЛ-0,4 кВ от ТП № 817"

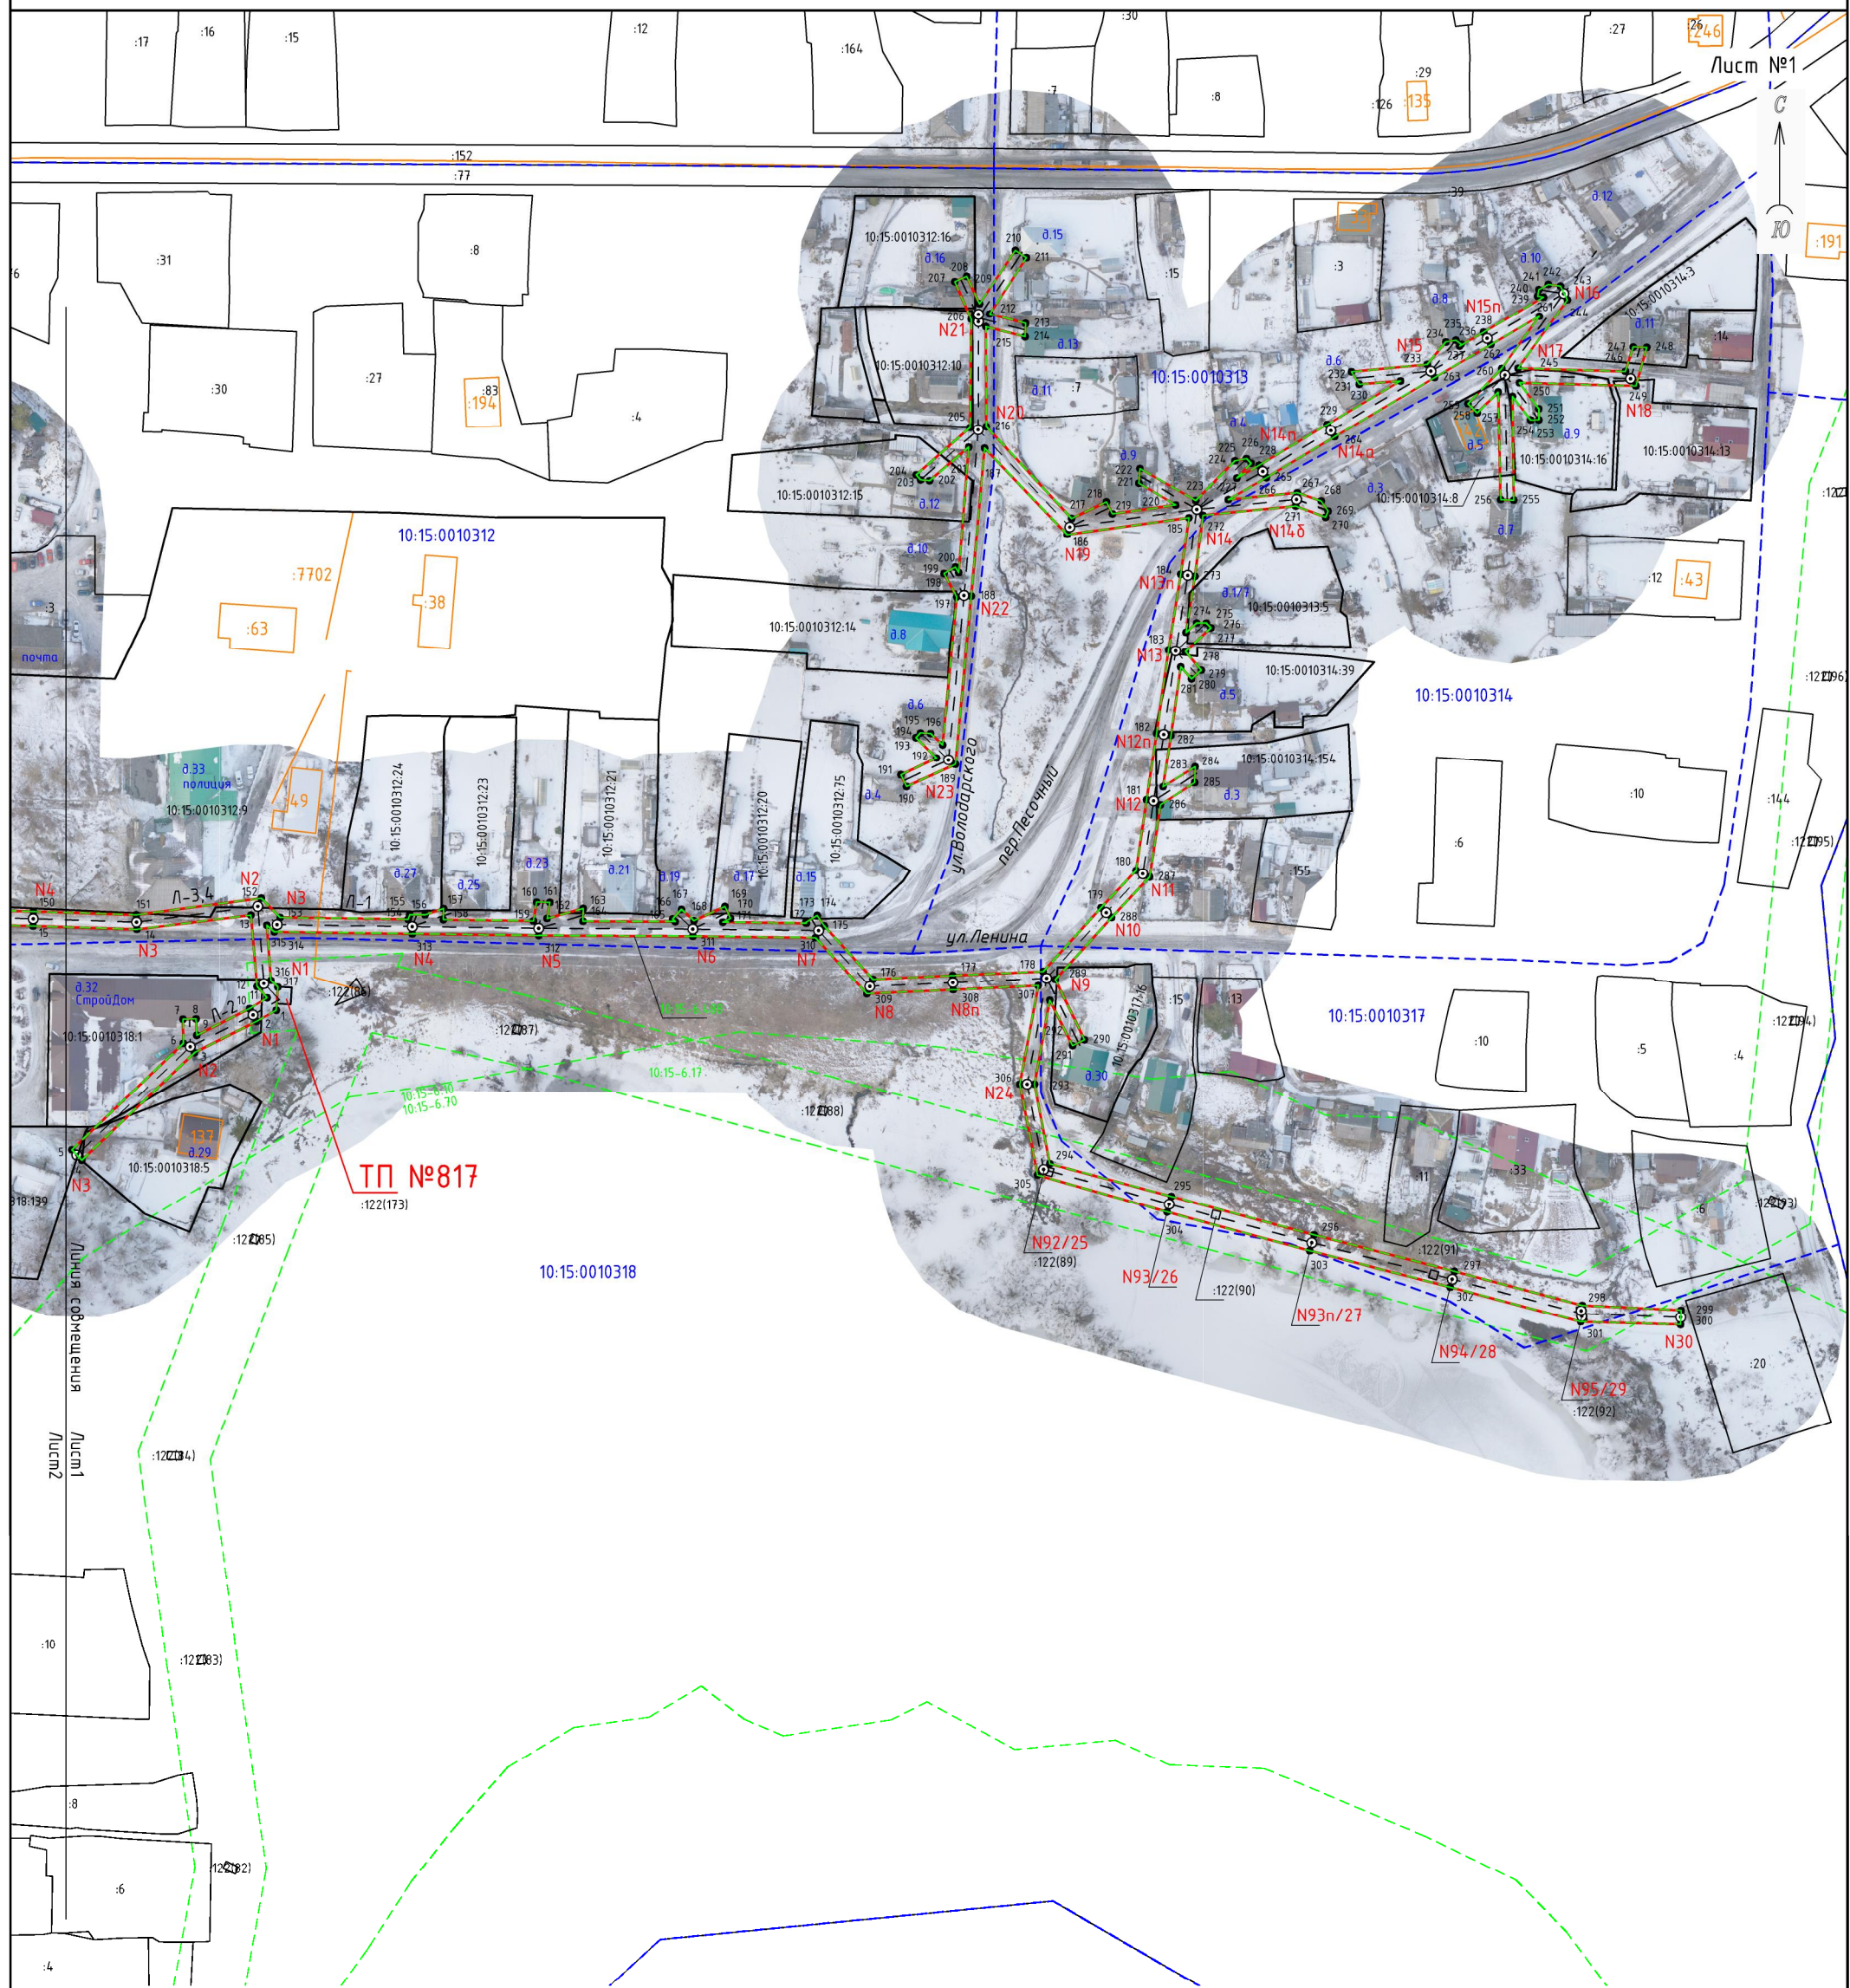


Условные знаки и обозначения:

- — — — — проектные границы публичного сервитута
- 1 • — обозначение характерной точки границы
- - - - - местоположение инженерного сооружения
- ⊙ N1 — опора / номер опоры
- — — — — границы земельного участка, данные ЕГРН
- 10:15:0000000:1 — кадастровый номер земельного участка
- :6 — обозначение земельного участка
- - - - - границы кадастрового квартала, данные ЕГРН
- 10:15:0000000 — номер кадастрового квартала
- — — — — ОКС, данные ЕГРН
- - - - - границы зоны с особыми условиями использования территории, данные ЕГРН
- - - - - границы административно-территориальных образований, данные ЕГРН

Масштаб 1:2000

Схема расположения границ публичного сервитута
Публичный сервитут для размещения (эксплуатации) объекта электросетевого хозяйства
"ВЛ-0,4 кВ от ТП № 817"

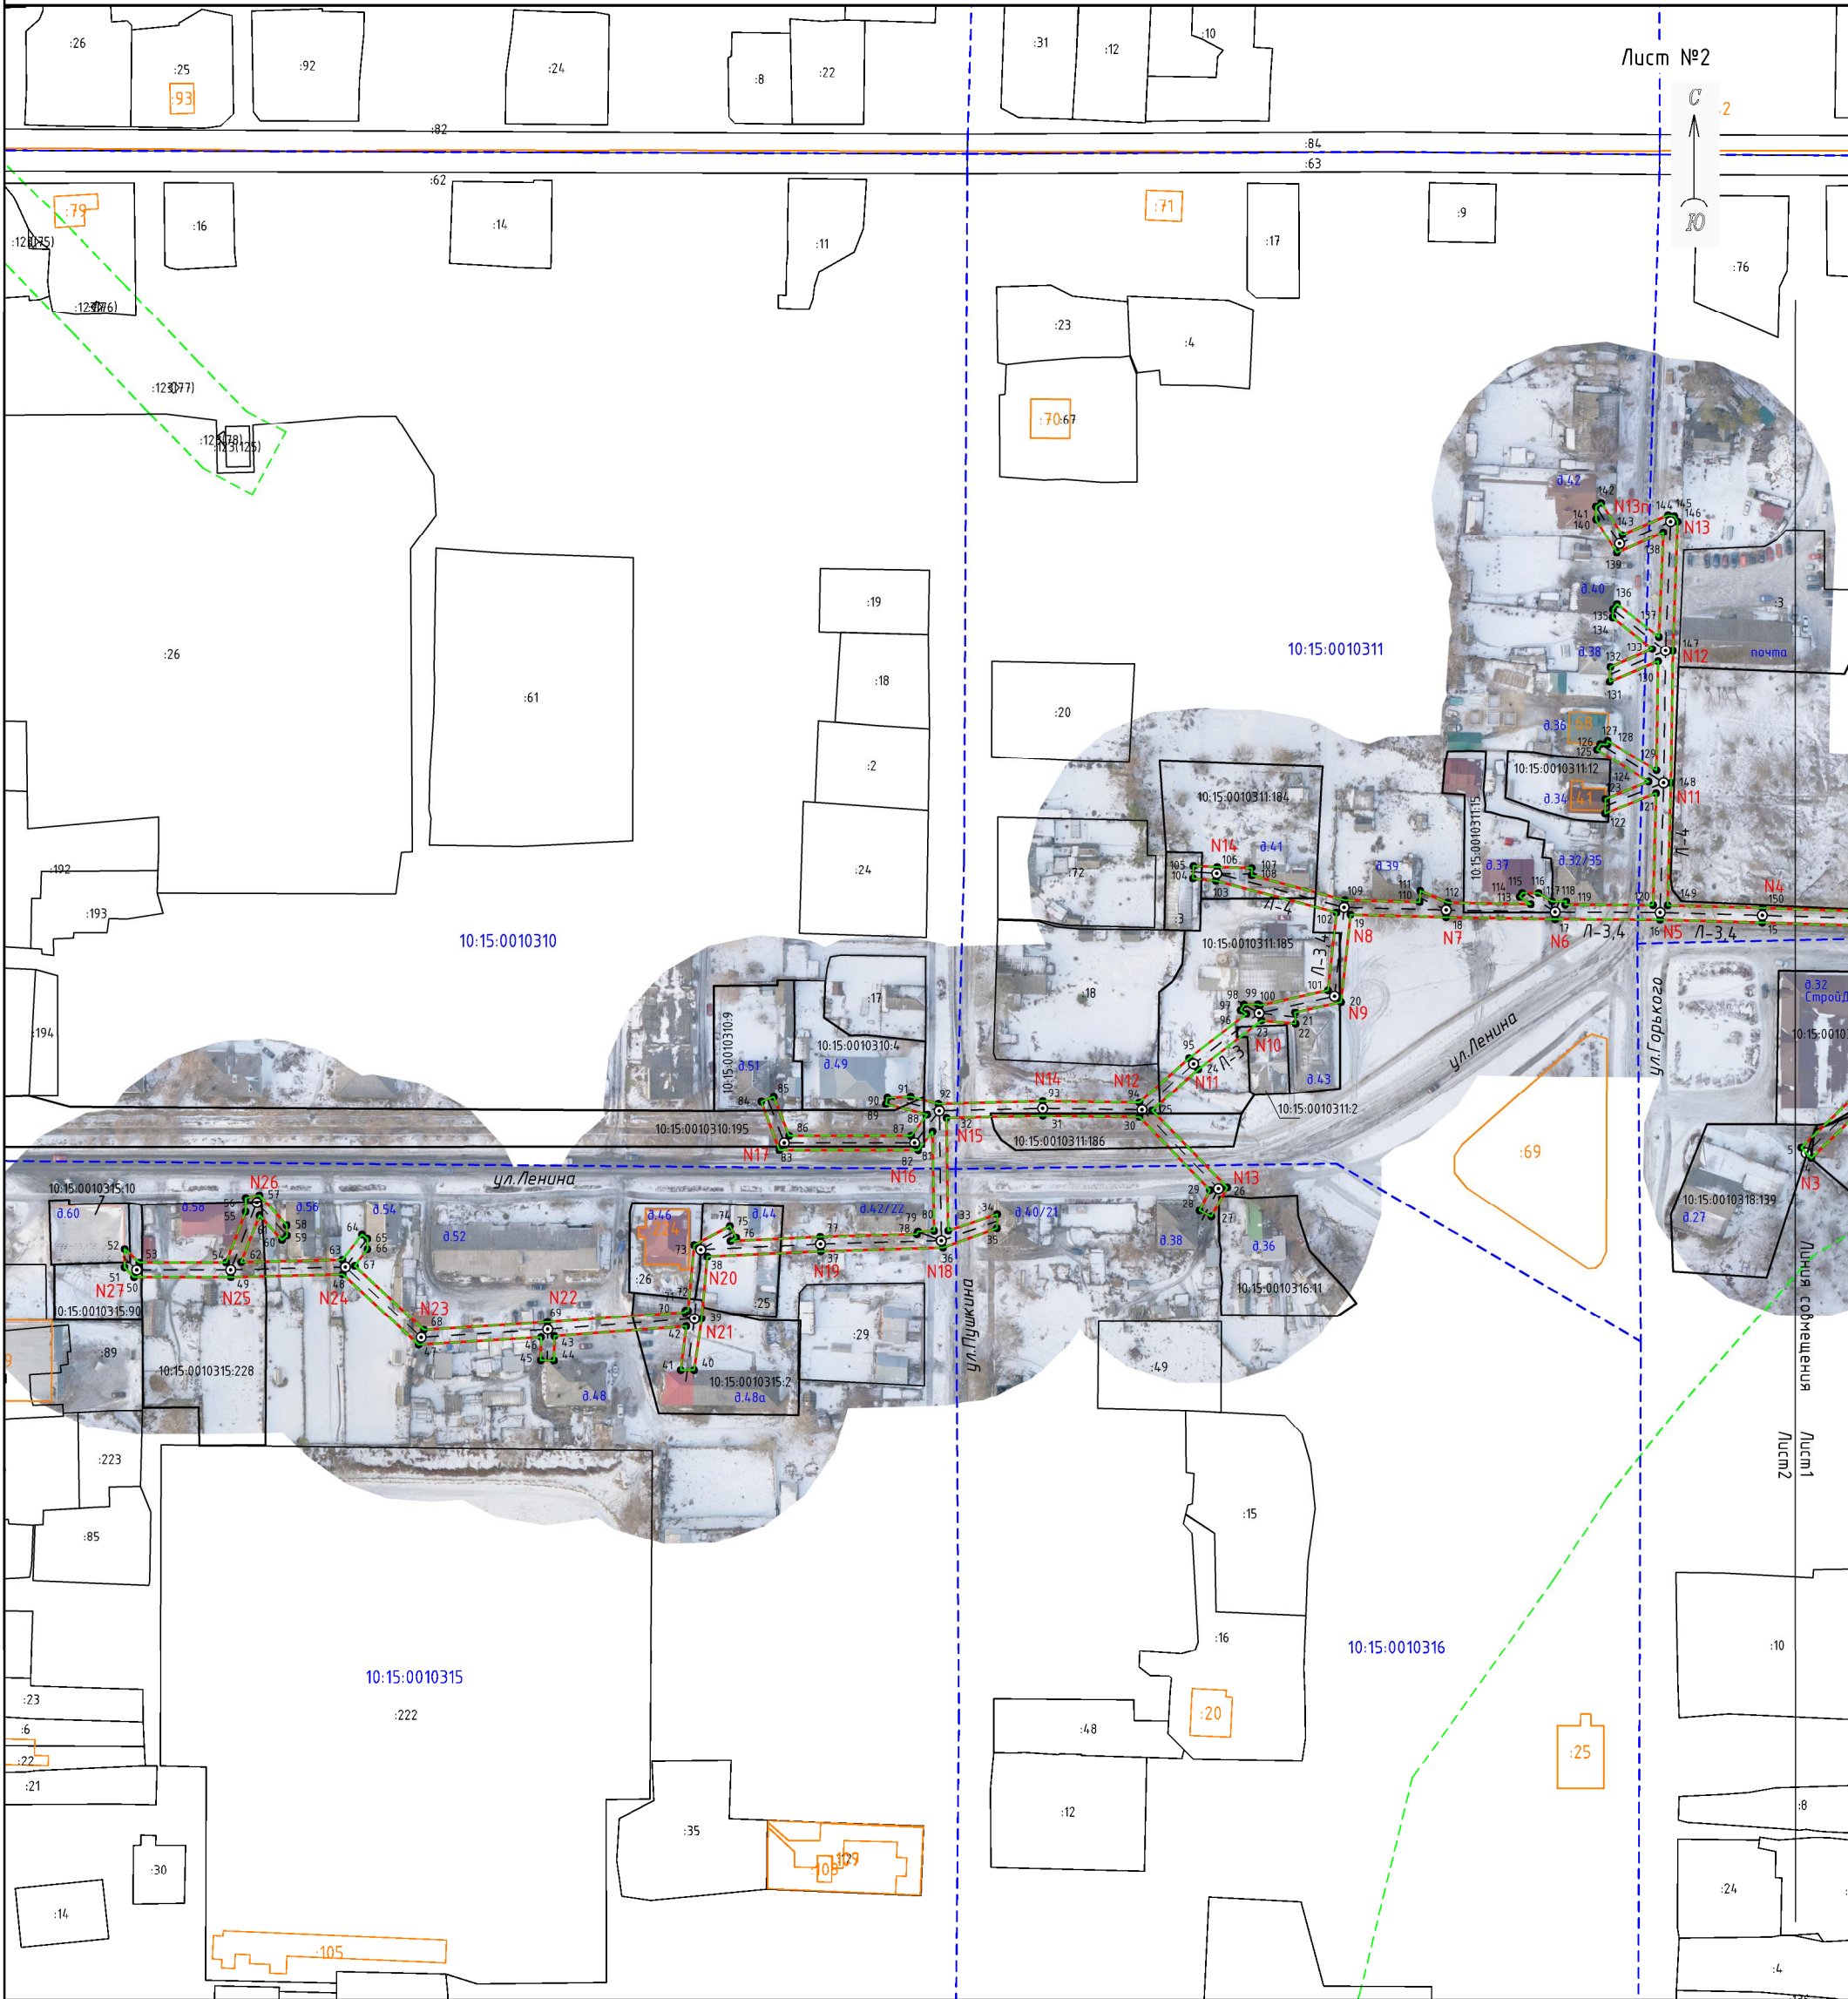

Условные знаки и обозначения:

- — — — — проектные границы публичного сервитута
- — — — — обозначение характерной точки границы
- — — — — местоположение инженерного сооружения
- ⊙ N1 — — — — опора / номер опоры
- — — — — границы земельного участка, данные ЕГРН
- 10:15:0000000:1 — — — — кадастровый номер земельного участка
- :6 — — — — обозначение земельного участка
- — — — — границы кадастрового квартала, данные ЕГРН
- 10:15:0000000 — — — — номер кадастрового квартала
- — — — — ОКС, данные ЕГРН
- — — — — границы зоны с особыми условиями использования территории, данные ЕГРН
- — — — — границы административно-территориальных образований, данные ЕГРН

Масштаб 1:2000

Каталог координат					
Публичный сервитут для размещения (эксплуатации) объекта электросетевого хозяйства «ВЛ-0,4 кВ от ТП № 817»					
1. Система координат: МСК-10 зона 2					
2. Площадь сервитута 11604 кв.м.					
3. Сведения о характерных точках границ объекта					
Обозначение характерных точек границ	Координаты, м		Метод определения координат характерной точки	Средняя квадратическая погрешность положения характерной точки (M _t), м	Описание обозначени я точки на местности (при наличии)
	X	Y			
1	2	3	4	5	6
1	345437.37	2321682.24	геодезический метод	0.2	-
2	345433.99	2321676.19	геодезический метод	0.2	-
3	345424.49	2321657.28	геодезический метод	0.2	-
4	345391.64	2321622.92	геодезический метод	0.2	-
5	345394.82	2321619.87	геодезический метод	0.2	-
6	345427.32	2321653.87	геодезический метод	0.2	-
7	345434.63	2321653.77	геодезический метод	0.2	-
8	345434.74	2321657.77	геодезический метод	0.2	-
9	345429.76	2321657.97	геодезический метод	0.2	-
10	345437.85	2321674.08	геодезический метод	0.2	-
11	345441.17	2321679.44	геодезический метод	0.2	-
12	345444.63	2321676.32	геодезический метод	0.2	-
13	345466.46	2321674.47	геодезический метод	0.2	-
14	345462.13	2321639.72	геодезический метод	0.2	-
15	345463.12	2321608.03	геодезический метод	0.2	-
16	345463.98	2321577.06	геодезический метод	0.2	-
17	345464.16	2321545.22	геодезический метод	0.2	-
18	345464.74	2321512.15	геодезический метод	0.2	-
19	345465.55	2321483.16	геодезический метод	0.2	-
20	345438.91	2321480.30	геодезический метод	0.2	-
21	345435.79	2321466.31	геодезический метод	0.2	-
22	345432.38	2321466.51	геодезический метод	0.2	-
23	345433.38	2321456.13	геодезический метод	0.2	-
24	345418.62	2321436.97	геодезический метод	0.2	-
25	345406.07	2321423.01	геодезический метод	0.2	-
26	345382.81	2321445.75	геодезический метод	0.2	-
27	345373.82	2321440.96	геодезический метод	0.2	-
28	345375.68	2321437.34	геодезический метод	0.2	-
29	345382.02	2321440.48	геодезический метод	0.2	-
30	345404.07	2321419.15	геодезический метод	0.2	-
31	345404.45	2321389.79	геодезический метод	0.2	-
32	345403.83	2321360.60	геодезический метод	0.2	-
33	345369.54	2321361.13	геодезический метод	0.2	-
34	345374.52	2321376.00	геодезический метод	0.2	-
35	345370.25	2321375.89	геодезический метод	0.2	-
36	345364.41	2321359.55	геодезический метод	0.2	-
37	345363.30	2321322.46	геодезический метод	0.2	-
38	345361.73	2321288.06	геодезический метод	0.2	-
39	345342.93	2321286.31	геодезический метод	0.2	-
40	345327.21	2321284.04	геодезический метод	0.2	-
41	345327.24	2321279.95	геодезический метод	0.2	-
42	345340.55	2321281.68	геодезический метод	0.2	-
43	345337.54	2321241.63	геодезический метод	0.2	-
44	345330.14	2321241.52	геодезический метод	0.2	-
45	345330.20	2321237.52	геодезический метод	0.2	-
46	345337.27	2321237.62	геодезический метод	0.2	-
47	345334.95	2321200.46	геодезический метод	0.2	-
48	345356.40	2321177.44	геодезический метод	0.2	-
49	345355.55	2321143.50	геодезический метод	0.2	-
50	345355.51	2321114.13	геодезический метод	0.2	-
51	345358.45	2321111.23	геодезический метод	0.2	-
52	345363.99	2321111.29	геодезический метод	0.2	-
53	345359.91	2321115.74	геодезический метод	0.2	-

54	345359.95	2321142.10	геодезический метод	0.2	-
55	345375.30	2321147.99	геодезический метод	0.2	-
56	345379.62	2321147.99	геодезический метод	0.2	-
57	345380.41	2321152.19	геодезический метод	0.2	-
58	345371.16	2321160.44	геодезический метод	0.2	-
59	345368.07	2321160.51	геодезический метод	0.2	-
60	345366.72	2321159.03	геодезический метод	0.2	-
61	345374.16	2321152.22	геодезический метод	0.2	-
62	345360.02	2321146.61	геодезический метод	0.2	-
63	345360.77	2321177.36	геодезический метод	0.2	-
64	345368.38	2321183.31	геодезический метод	0.2	-
65	345367.15	2321184.88	геодезический метод	0.2	-
66	345363.95	2321184.95	геодезический метод	0.2	-
67	345358.94	2321181.13	геодезический метод	0.2	-
68	345339.42	2321202.06	геодезический метод	0.2	-
69	345341.80	2321239.50	геодезический метод	0.2	-
70	345344.85	2321281.37	геодезический метод	0.2	-
71	345345.38	2321281.43	геодезический метод	0.2	-
72	345345.28	2321282.20	геодезический метод	0.2	-
73	345365.20	2321284.07	геодезический метод	0.2	-
74	345370.91	2321294.89	геодезический метод	0.2	-
75	345367.39	2321296.82	геодезический метод	0.2	-
76	345366.38	2321295.05	геодезический метод	0.2	-
77	345367.70	2321322.29	геодезический метод	0.2	-
78	345368.48	2321351.59	геодезический метод	0.2	-
79	345369.29	2321351.93	геодезический метод	0.2	-
80	345369.46	2321356.84	геодезический метод	0.2	-
81	345399.68	2321356.38	геодезический метод	0.2	-
82	345394.05	2321352.03	геодезический метод	0.2	-
83	345394.06	2321309.89	геодезический метод	0.2	-
84	345408.75	2321304.45	геодезический метод	0.2	-
85	345410.18	2321308.18	геодезический метод	0.2	-
86	345398.39	2321312.87	геодезический метод	0.2	-
87	345398.41	2321349.89	геодезический метод	0.2	-
88	345404.78	2321354.78	геодезический метод	0.2	-
89	345407.96	2321342.17	геодезический метод	0.2	-
90	345409.90	2321342.66	геодезический метод	0.2	-
91	345410.18	2321349.74	геодезический метод	0.2	-
92	345408.06	2321358.14	геодезический метод	0.2	-
93	345408.85	2321389.77	геодезический метод	0.2	-
94	345408.44	2321419.11	геодезический метод	0.2	-
95	345422.00	2321434.15	геодезический метод	0.2	-
96	345435.41	2321451.58	геодезический метод	0.2	-
97	345436.44	2321449.80	геодезический метод	0.2	-
98	345438.21	2321450.80	геодезический метод	0.2	-
99	345438.24	2321455.04	геодезический метод	0.2	-
100	345437.92	2321455.66	геодезический метод	0.2	-
101	345442.46	2321476.33	геодезический метод	0.2	-
102	345466.18	2321478.90	геодезический метод	0.2	-
103	345475.77	2321442.24	геодезический метод	0.2	-
104	345476.45	2321435.37	геодезический метод	0.2	-
105	345480.48	2321435.47	геодезический метод	0.2	-
106	345480.14	2321442.69	геодезический метод	0.2	-
107	345479.81	2321453.24	геодезический метод	0.2	-
108	345477.39	2321453.21	геодезический метод	0.2	-
109	345469.90	2321481.39	геодезический метод	0.2	-
110	345469.34	2321504.14	геодезический метод	0.2	-
111	345472.74	2321504.32	геодезический метод	0.2	-
112	345469.14	2321512.63	геодезический метод	0.2	-
113	345468.69	2321537.84	геодезический метод	0.2	-
114	345470.94	2321534.46	геодезический метод	0.2	-
115	345472.08	2321535.19	геодезический метод	0.2	-
116	345472.07	2321540.21	геодезический метод	0.2	-
117	345469.54	2321544.26	геодезический метод	0.2	-
118	345469.49	2321548.60	геодезический метод	0.2	-
119	345468.54	2321548.25	геодезический метод	0.2	-
120	345468.40	2321574.95	геодезический метод	0.2	-
121	345502.42	2321575.85	геодезический метод	0.2	-
122	345496.30	2321560.36	геодезический метод	0.2	-
123	345500.63	2321560.42	геодезический метод	0.2	-

124	345505.94	2321573.55	геодезический метод	0.2	-
125	345515.77	2321557.88	геодезический метод	0.2	-
126	345517.47	2321558.94	геодезический метод	0.2	-
127	345517.36	2321561.07	геодезический метод	0.2	-
128	345518.47	2321561.12	геодезический метод	0.2	-
129	345509.34	2321575.99	геодезический метод	0.2	-
130	345542.46	2321576.48	геодезический метод	0.2	-
131	345536.27	2321561.80	геодезический метод	0.2	-
132	345540.70	2321561.99	геодезический метод	0.2	-
133	345546.19	2321574.69	геодезический метод	0.2	-
134	345555.86	2321562.65	геодезический метод	0.2	-
135	345558.34	2321562.76	геодезический метод	0.2	-
136	345559.91	2321563.99	геодезический метод	0.2	-
137	345549.94	2321576.70	геодезический метод	0.2	-
138	345581.72	2321578.03	геодезический метод	0.2	-
139	345575.47	2321563.94	геодезический метод	0.2	-
140	345585.65	2321557.62	геодезический метод	0.2	-
141	345589.55	2321557.55	геодезический метод	0.2	-
142	345590.65	2321559.23	геодезический метод	0.2	-
143	345580.90	2321565.59	геодезический метод	0.2	-
144	345586.96	2321579.47	геодезический метод	0.2	-
145	345586.67	2321581.41	геодезический метод	0.2	-
146	345585.03	2321582.39	геодезический метод	0.2	-
147	345545.61	2321580.93	геодезический метод	0.2	-
148	345505.51	2321580.33	геодезический метод	0.2	-
149	345468.32	2321579.35	геодезический метод	0.2	-
150	345467.52	2321608.16	геодезический метод	0.2	-
151	345466.54	2321639.50	геодезический метод	0.2	-
152	345471.59	2321677.65	геодезический метод	0.2	-
153	345465.72	2321683.40	геодезический метод	0.2	-
154	345465.18	2321722.44	геодезический метод	0.2	-
155	345466.54	2321722.92	геодезический метод	0.2	-
156	345466.54	2321727.58	геодезический метод	0.2	-
157	345468.42	2321733.29	геодезический метод	0.2	-
158	345465.04	2321733.20	геодезический метод	0.2	-
159	345464.66	2321760.66	геодезический метод	0.2	-
160	345470.37	2321761.62	геодезический метод	0.2	-
161	345470.33	2321765.67	геодезический метод	0.2	-
162	345465.41	2321764.80	геодезический метод	0.2	-
163	345468.46	2321775.82	геодезический метод	0.2	-
164	345464.57	2321775.78	геодезический метод	0.2	-
165	345464.43	2321803.92	геодезический метод	0.2	-
166	345465.24	2321803.09	геодезический метод	0.2	-
167	345468.17	2321805.82	геодезический метод	0.2	-
168	345464.77	2321809.65	геодезический метод	0.2	-
169	345469.05	2321819.06	геодезический метод	0.2	-
170	345465.44	2321820.77	геодезический метод	0.2	-
171	345464.29	2321818.45	геодезический метод	0.2	-
172	345463.98	2321843.91	геодезический метод	0.2	-
173	345464.23	2321843.76	геодезический метод	0.2	-
174	345466.35	2321847.20	геодезический метод	0.2	-
175	345463.17	2321849.32	геодезический метод	0.2	-
176	345446.90	2321864.20	геодезический метод	0.2	-
177	345448.06	2321888.51	геодезический метод	0.2	-
178	345449.26	2321916.13	геодезический метод	0.2	-
179	345468.70	2321933.77	геодезический метод	0.2	-
180	345480.08	2321944.47	геодезический метод	0.2	-
181	345501.65	2321947.66	геодезический метод	0.2	-
182	345521.99	2321950.76	геодезический метод	0.2	-
183	345547.45	2321954.40	геодезический метод	0.2	-
184	345570.51	2321958.08	геодезический метод	0.2	-
185	345587.83	2321960.60	геодезический метод	0.2	-
186	345582.69	2321923.47	геодезический метод	0.2	-
187	345609.04	2321898.28	геодезический метод	0.2	-
188	345563.86	2321894.19	геодезический метод	0.2	-
189	345512.51	2321889.36	геодезический метод	0.2	-
190	345505.68	2321874.46	геодезический метод	0.2	-
191	345509.30	2321872.76	геодезический метод	0.2	-
192	345514.46	2321883.63	геодезический метод	0.2	-
193	345520.69	2321877.31	геодезический метод	0.2	-

194	345522.11	2321878.72	геодезический метод	0.2	-
195	345521.94	2321881.81	геодезический метод	0.2	-
196	345518.46	2321885.50	геодезический метод	0.2	-
197	345563.66	2321889.75	геодезический метод	0.2	-
198	345570.70	2321885.89	геодезический метод	0.2	-
199	345572.69	2321889.36	геодезический метод	0.2	-
200	345571.03	2321890.35	геодезический метод	0.2	-
201	345609.32	2321893.44	геодезический метод	0.2	-
202	345599.07	2321881.49	геодезический метод	0.2	-
203	345599.35	2321878.74	геодезический метод	0.2	-
204	345600.85	2321877.42	геодезический метод	0.2	-
205	345615.37	2321893.87	геодезический метод	0.2	-
206	345648.38	2321894.22	геодезический метод	0.2	-
207	345659.87	2321889.15	геодезический метод	0.2	-
208	345661.54	2321892.79	геодезический метод	0.2	-
209	345653.17	2321896.76	геодезический метод	0.2	-
210	345669.41	2321907.67	геодезический метод	0.2	-
211	345667.20	2321911.01	геодезический метод	0.2	-
212	345650.00	2321899.81	геодезический метод	0.2	-
213	345647.13	2321910.76	геодезический метод	0.2	-
214	345643.03	2321910.64	геодезический метод	0.2	-
215	345646.11	2321898.64	геодезический метод	0.2	-
216	345615.62	2321898.79	геодезический метод	0.2	-
217	345587.63	2321924.81	геодезический метод	0.2	-
218	345592.70	2321935.45	геодезический метод	0.2	-
219	345589.01	2321937.26	геодезический метод	0.2	-
220	345591.71	2321956.55	геодезический метод	0.2	-
221	345598.33	2321945.35	геодезический метод	0.2	-
222	345602.79	2321945.64	геодезический метод	0.2	-
223	345593.09	2321962.68	геодезический метод	0.2	-
224	345605.12	2321974.65	геодезический метод	0.2	-
225	345605.79	2321978.13	геодезический метод	0.2	-
226	345604.39	2321979.57	геодезический метод	0.2	-
227	345599.89	2321975.21	геодезический метод	0.2	-
228	345603.79	2321982.01	геодезический метод	0.2	-
229	345616.28	2322002.77	геодезический метод	0.2	-
230	345629.58	2322025.14	геодезический метод	0.2	-
231	345628.54	2322012.54	геодезический метод	0.2	-
232	345632.35	2322010.18	геодезический метод	0.2	-
233	345634.62	2322033.31	геодезический метод	0.2	-
234	345641.44	2322038.97	геодезический метод	0.2	-
235	345641.99	2322042.03	геодезический метод	0.2	-
236	345640.76	2322043.61	геодезический метод	0.2	-
237	345640.15	2322043.14	геодезический метод	0.2	-
238	345644.42	2322050.48	геодезический метод	0.2	-
239	345655.18	2322068.76	геодезический метод	0.2	-
240	345655.49	2322066.97	геодезический метод	0.2	-
241	345657.46	2322067.31	геодезический метод	0.2	-
242	345659.07	2322070.21	геодезический метод	0.2	-
243	345658.55	2322073.94	геодезический метод	0.2	-
244	345654.35	2322076.03	геодезический метод	0.2	-
245	345633.43	2322060.99	геодезический метод	0.2	-
246	345632.47	2322093.75	геодезический метод	0.2	-
247	345639.88	2322096.10	геодезический метод	0.2	-
248	345639.79	2322100.25	геодезический метод	0.2	-
249	345628.07	2322096.94	геодезический метод	0.2	-
250	345629.03	2322061.40	геодезический метод	0.2	-
251	345621.10	2322067.30	геодезический метод	0.2	-
252	345617.72	2322067.32	геодезический метод	0.2	-
253	345617.67	2322064.84	геодезический метод	0.2	-
254	345624.88	2322059.30	геодезический метод	0.2	-
255	345593.21	2322059.67	геодезический метод	0.2	-
256	345593.37	2322055.67	геодезический метод	0.2	-
257	345626.24	2322054.94	геодезический метод	0.2	-
258	345619.86	2322048.55	геодезический метод	0.2	-
259	345622.67	2322045.70	геодезический метод	0.2	-
260	345633.36	2322056.01	геодезический метод	0.2	-
261	345649.33	2322067.49	геодезический метод	0.2	-
262	345640.62	2322052.70	геодезический метод	0.2	-
263	345630.64	2322035.53	геодезический метод	0.2	-

264	345612.50	2322005.02	геодезический метод	0.2	-
265	345600.00	2321984.24	геодезический метод	0.2	-
266	345593.36	2321972.62	геодезический метод	0.2	-
267	345595.46	2321993.67	геодезический метод	0.2	-
268	345592.97	2322000.94	геодезический метод	0.2	-
269	345589.85	2322003.03	геодезический метод	0.2	-
270	345587.99	2322002.30	геодезический метод	0.2	-
271	345591.39	2321993.18	геодезический метод	0.2	-
272	345588.56	2321964.85	геодезический метод	0.2	-
273	345569.86	2321962.43	геодезический метод	0.2	-
274	345552.80	2321959.71	геодезический метод	0.2	-
275	345555.68	2321962.95	геодезический метод	0.2	-
276	345555.65	2321965.93	геодезический метод	0.2	-
277	345554.19	2321967.29	геодезический метод	0.2	-
278	345546.93	2321959.53	геодезический метод	0.2	-
279	345541.19	2321964.39	геодезический метод	0.2	-
280	345538.56	2321961.36	геодезический метод	0.2	-
281	345542.22	2321958.09	геодезический метод	0.2	-
282	345521.34	2321955.11	геодезический метод	0.2	-
283	345505.65	2321952.72	геодезический метод	0.2	-
284	345511.75	2321962.46	геодезический метод	0.2	-
285	345506.91	2321962.34	геодезический метод	0.2	-
286	345500.11	2321951.88	геодезический метод	0.2	-
287	345478.08	2321948.60	геодезический метод	0.2	-
288	345465.71	2321937.00	геодезический метод	0.2	-
289	345446.79	2321919.83	геодезический метод	0.2	-
290	345428.38	2321928.72	геодезический метод	0.2	-
291	345426.61	2321925.12	геодезический метод	0.2	-
292	345440.45	2321918.14	геодезический метод	0.2	-
293	345414.89	2321913.48	геодезический метод	0.2	-
294	345390.58	2321918.16	геодезический метод	0.2	-
295	345380.60	2321955.24	геодезический метод	0.2	-
296	345368.82	2321998.74	геодезический метод	0.2	-
297	345357.73	2322041.56	геодезический метод	0.2	-
298	345347.30	2322080.59	геодезический метод	0.2	-
299	345345.84	2322110.71	геодезический метод	0.2	-
300	345341.44	2322110.55	геодезический метод	0.2	-
301	345342.32	2322080.10	геодезический метод	0.2	-
302	345352.90	2322040.28	геодезический метод	0.2	-
303	345363.98	2321997.46	геодезический метод	0.2	-
304	345375.78	2321953.92	геодезический метод	0.2	-
305	345387.12	2321914.41	геодезический метод	0.2	-
306	345414.87	2321909.01	геодезический метод	0.2	-
307	345444.93	2321914.63	геодезический метод	0.2	-
308	345443.66	2321888.71	геодезический метод	0.2	-
309	345442.44	2321862.36	геодезический метод	0.2	-
310	345459.57	2321846.69	геодезический метод	0.2	-
311	345460.01	2321809.27	геодезический метод	0.2	-
312	345460.24	2321762.26	геодезический метод	0.2	-
313	345460.77	2321723.69	геодезический метод	0.2	-
314	345461.37	2321681.64	геодезический метод	0.2	-
315	345463.36	2321679.36	геодезический метод	0.2	-
316	345446.53	2321680.57	геодезический метод	0.2	-
317	345444.46	2321682.68	геодезический метод	0.2	-
1	345437.37	2321682.24	геодезический метод	0.2	-