


Схема расположения границ публичного сервитута
к Постановлению администрации
Пудожского муниципального района
"ВЛ-0,4 кв от ТП № 687"


Приложение 1
к Постановлению администрации
Пудожского муниципального района
от _____ № _____

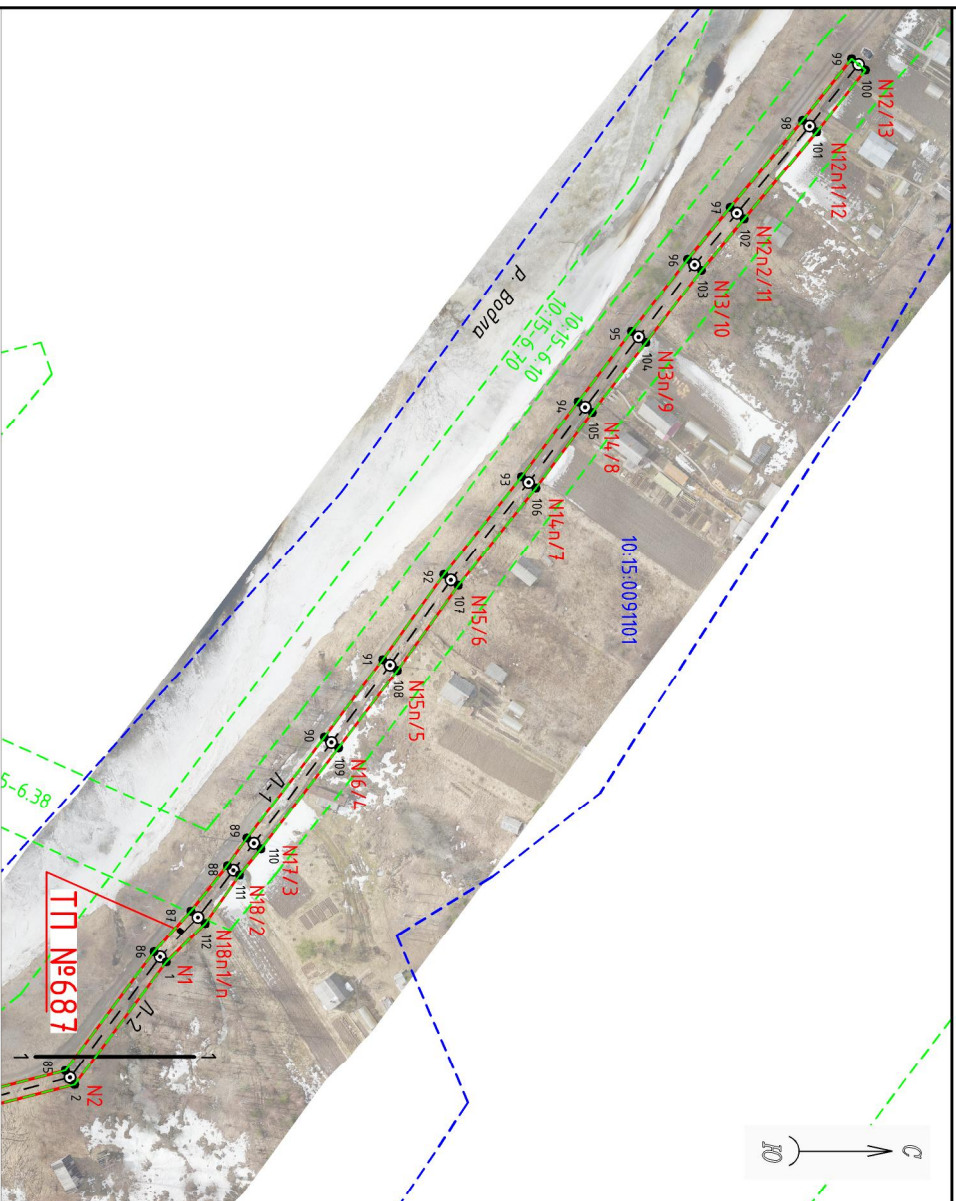

Кадастровые номера земельных участков, в
отношении которых испрашивается публичный
сервитут: 10:15:0091101:19, 10:15:0091101:23
земли кадастровых кварталов: 10:15:0091101
Республика Карелия, Пудожский район

- Условные знаки и обозначения:
- проектные границы публичного сервитута
 - — обозначение характерной точки границы
 - - - местоположение инженерного сооружения
 - ⊙ N1 — опора / номер опоры
 - границы земельного участка, данные ЕГРН
 - 10:15:0000000:1 — кадастровый номер земельного участка
 - 6 — обозначение земельного участка
 - границы кадастрового квартала, данные ЕГРН
 - 10:15:0000000 — номер кадастрового квартала
 - ОКС, данные ЕГРН
 - границы зоны с особыми условиями использования территории, данные ЕГРН
 - границы административно-территориальных образований, данные ЕГРН

Масштаб 1:2000

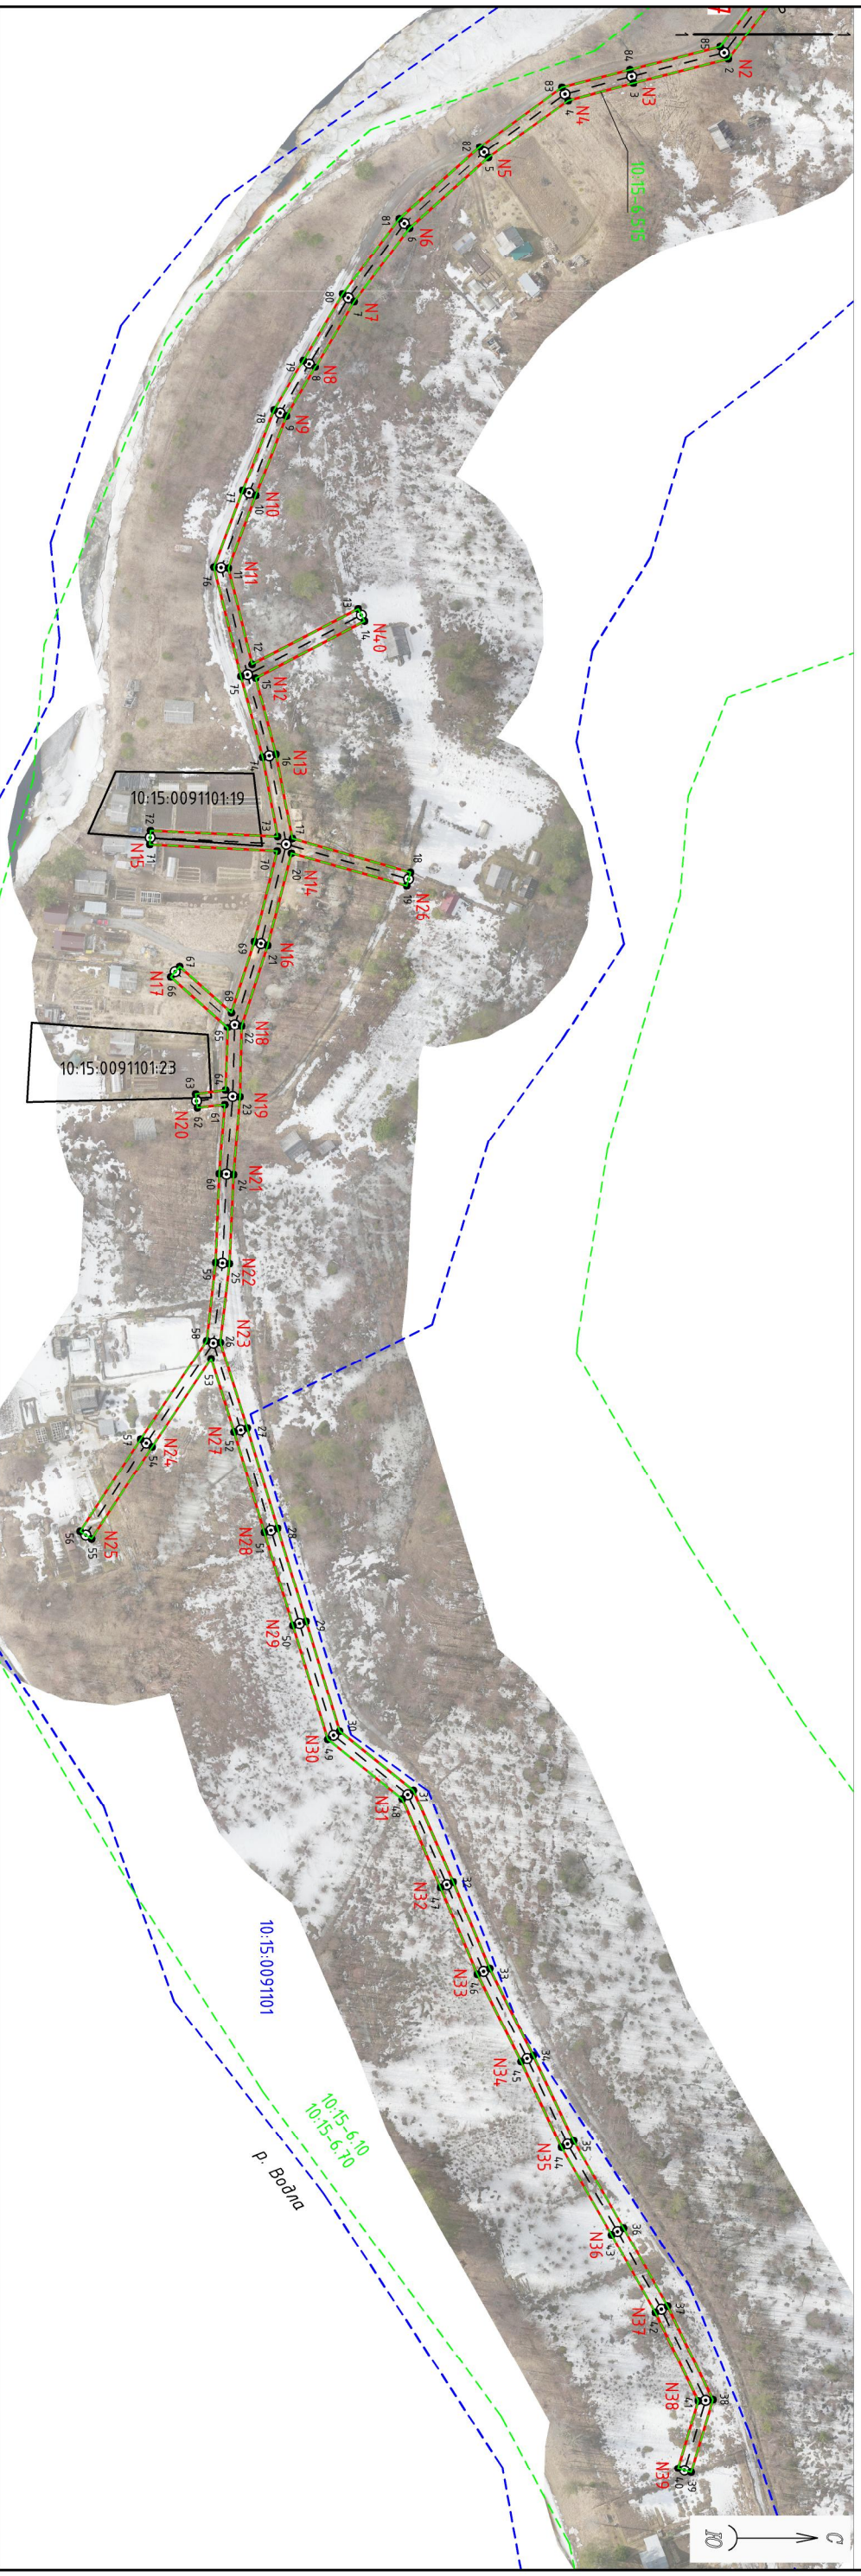

Каталог координат

Публичный сервитут для размещения (эксплуатации) объекта электросетевого хозяйства «ВЛ-0,4 кВ от ТП № 687»

1. Система координат: МСК-10 зона 2

2. Площадь сервитута 6110 кв.м.

3. Сведения о характерных точках границ объекта

Обозначение характерных точек границ	Координаты, м		Метод определения координат характерной точки	Средняя квадратическая погрешность положения характерной точки (M _i), м	Описание обозначени я точки на местности (при наличии)
	X	Y			
1	2	3	4	5	6
1	345287.33	2335964.06	геодезический метод	0.2	-
2	345263.12	2335996.49	геодезический метод	0.2	-
3	345234.11	2336003.88	геодезический метод	0.2	-
4	345214.17	2336009.22	геодезический метод	0.2	-
5	345189.78	2336026.69	геодезический метод	0.2	-
6	345165.64	2336048.21	геодезический метод	0.2	-
7	345148.71	2336070.75	геодезический метод	0.2	-
8	345136.82	2336090.81	геодезический метод	0.2	-
9	345128.04	2336105.75	геодезический метод	0.2	-
10	345118.62	2336130.14	геодезический метод	0.2	-
11	345110.24	2336152.20	геодезический метод	0.2	-
12	345117.55	2336181.73	геодезический метод	0.2	-
13	345149.96	2336164.87	геодезический метод	0.2	-
14	345151.90	2336168.60	геодезический метод	0.2	-
15	345118.61	2336185.91	геодезический метод	0.2	-
16	345124.83	2336209.26	геодезический метод	0.2	-
17	345129.87	2336235.14	геодезический метод	0.2	-
18	345165.95	2336245.43	геодезический метод	0.2	-
19	345164.81	2336249.47	геодезический метод	0.2	-
20	345129.54	2336239.61	геодезический метод	0.2	-
21	345122.28	2336267.87	геодезический метод	0.2	-
22	345114.32	2336292.36	геодезический метод	0.2	-
23	345113.80	2336314.11	геодезический метод	0.2	-
24	345111.88	2336337.99	геодезический метод	0.2	-
25	345110.58	2336365.29	геодезический метод	0.2	-
26	345107.83	2336389.26	геодезический метод	0.2	-
27	345116.07	2336415.47	геодезический метод	0.2	-
28	345125.31	2336446.20	геодезический метод	0.2	-
29	345134.04	2336474.74	геодезический метод	0.2	-
30	345144.28	2336508.35	геодезический метод	0.2	-
31	345166.85	2336526.33	геодезический метод	0.2	-
32	345179.00	2336554.41	геодезический метод	0.2	-
33	345190.21	2336580.93	геодезический метод	0.2	-
34	345203.51	2336607.61	геодезический метод	0.2	-
35	345215.84	2336633.73	геодезический метод	0.2	-
36	345231.08	2336660.34	геодезический метод	0.2	-
37	345244.54	2336684.23	геодезический метод	0.2	-
38	345258.44	2336712.96	геодезический метод	0.2	-
39	345251.74	2336735.15	геодезический метод	0.2	-
40	345247.72	2336733.93	геодезический метод	0.2	-
41	345253.96	2336713.31	геодезический метод	0.2	-
42	345240.81	2336686.18	геодезический метод	0.2	-
43	345227.43	2336662.41	геодезический метод	0.2	-
44	345212.12	2336635.67	геодезический метод	0.2	-
45	345199.73	2336609.44	геодезический метод	0.2	-
46	345186.39	2336582.69	геодезический метод	0.2	-
47	345175.13	2336556.06	геодезический метод	0.2	-
48	345163.42	2336528.96	геодезический метод	0.2	-
49	345140.65	2336510.82	геодезический метод	0.2	-
50	345130.02	2336475.97	геодезический метод	0.2	-
51	345121.29	2336447.42	геодезический метод	0.2	-
52	345112.05	2336416.70	геодезический метод	0.2	-
53	345105.00	2336394.24	геодезический метод	0.2	-

54	345086.96	2336421.23	геодезический метод	0.2	-
55	345068.47	2336449.42	геодезический метод	0.2	-
56	345064.96	2336447.11	геодезический метод	0.2	-
57	345083.46	2336418.91	геодезический метод	0.2	-
58	345103.66	2336388.76	геодезический метод	0.2	-
59	345106.39	2336364.96	геодезический метод	0.2	-
60	345107.48	2336337.71	геодезический метод	0.2	-
61	345109.19	2336316.48	геодезический метод	0.2	-
62	345100.80	2336317.44	геодезический метод	0.2	-
63	345100.28	2336313.27	геодезический метод	0.2	-
64	345109.46	2336312.06	геодезический метод	0.2	-
65	345110.10	2336292.92	геодезический метод	0.2	-
66	345092.62	2336277.41	геодезический метод	0.2	-
67	345095.41	2336274.27	геодезический метод	0.2	-
68	345111.22	2336288.30	геодезический метод	0.2	-
69	345118.24	2336266.71	геодезический метод	0.2	-
70	345125.19	2336238.94	геодезический метод	0.2	-
71	345086.27	2336236.94	геодезический метод	0.2	-
72	345086.47	2336232.75	геодезический метод	0.2	-
73	345125.30	2336234.56	геодезический метод	0.2	-
74	345120.73	2336210.19	геодезический метод	0.2	-
75	345114.12	2336185.34	геодезический метод	0.2	-
76	345105.85	2336151.94	геодезический метод	0.2	-
77	345114.70	2336128.64	геодезический метод	0.2	-
78	345124.24	2336103.92	геодезический метод	0.2	-
79	345133.20	2336088.67	геодезический метод	0.2	-
80	345145.22	2336068.41	геодезический метод	0.2	-
81	345162.54	2336045.35	геодезический метод	0.2	-
82	345187.14	2336023.41	геодезический метод	0.2	-
83	345212.26	2336005.18	геодезический метод	0.2	-
84	345233.06	2335999.81	геодезический метод	0.2	-
85	345260.65	2335992.80	геодезический метод	0.2	-
86	345284.10	2335961.37	геодезический метод	0.2	-
87	345293.82	2335950.55	геодезический метод	0.2	-
88	345303.49	2335938.55	геодезический метод	0.2	-
89	345308.61	2335931.28	геодезический метод	0.2	-
90	345329.11	2335904.52	геодезический метод	0.2	-
91	345344.53	2335884.02	геодезический метод	0.2	-
92	345360.67	2335861.52	геодезический метод	0.2	-
93	345381.20	2335835.72	геодезический метод	0.2	-
94	345396.18	2335815.76	геодезический метод	0.2	-
95	345410.27	2335797.23	геодезический метод	0.2	-
96	345425.11	2335778.05	геодезический метод	0.2	-
97	345436.33	2335764.41	геодезический метод	0.2	-
98	345455.49	2335741.30	геодезический метод	0.2	-
99	345468.46	2335725.15	геодезический метод	0.2	-
100	345472.13	2335728.09	геодезический метод	0.2	-
101	345459.22	2335744.33	геодезический метод	0.2	-
102	345440.03	2335767.48	геодезический метод	0.2	-
103	345428.78	2335780.99	геодезический метод	0.2	-
104	345414.08	2335800.15	геодезический метод	0.2	-
105	345399.93	2335818.59	геодезический метод	0.2	-
106	345385.00	2335838.65	геодезический метод	0.2	-
107	345364.50	2335864.42	геодезический метод	0.2	-
108	345348.40	2335886.86	геодезический метод	0.2	-
109	345332.85	2335907.37	геодезический метод	0.2	-
110	345312.34	2335934.14	геодезический метод	0.2	-
111	345306.67	2335940.97	геодезический метод	0.2	-
112	345297.62	2335953.82	геодезический метод	0.2	-
1	345287.33	2335964.06	геодезический метод	0.2	-