

Утверждена

Министерство имущественных
и земельных отношений Республики Карелия
от _____ N _____

**Схема
расположения земельного участка или земельных участков
на кадастровом плане территории**


Условный номер земельного участка

(указывается в случае, если предусматривается образование двух и более земельных участков)

Площадь земельного участка 760 кв.м.

(указывается проектная площадь образуемого земельного участка, вычисленная с использованием технологических и программных средств, в том числе размещенных на официальном сайте федерального органа исполнительной власти, уполномоченного Правительством Российской Федерации на осуществление государственного кадастрового учета, государственной регистрации прав, ведение Единого государственного реестра недвижимости и предоставление сведений, содержащихся в Едином государственном реестре недвижимости, в информационно-телекоммуникационной сети "Интернет" (далее - официальный сайт), с округлением до 1 квадратного метра. Указанное значение площади земельного участка может быть уточнено при проведении кадастровых работ не более чем на десять процентов)

Обозначение характерных точек границ	Координаты, м	
	X	Y
1	2	3
н1	345259.69	2319888.36
н2	345248.59	2319915.20
н3	345221.21	2319893.28
н4	345223.82	2319878.85

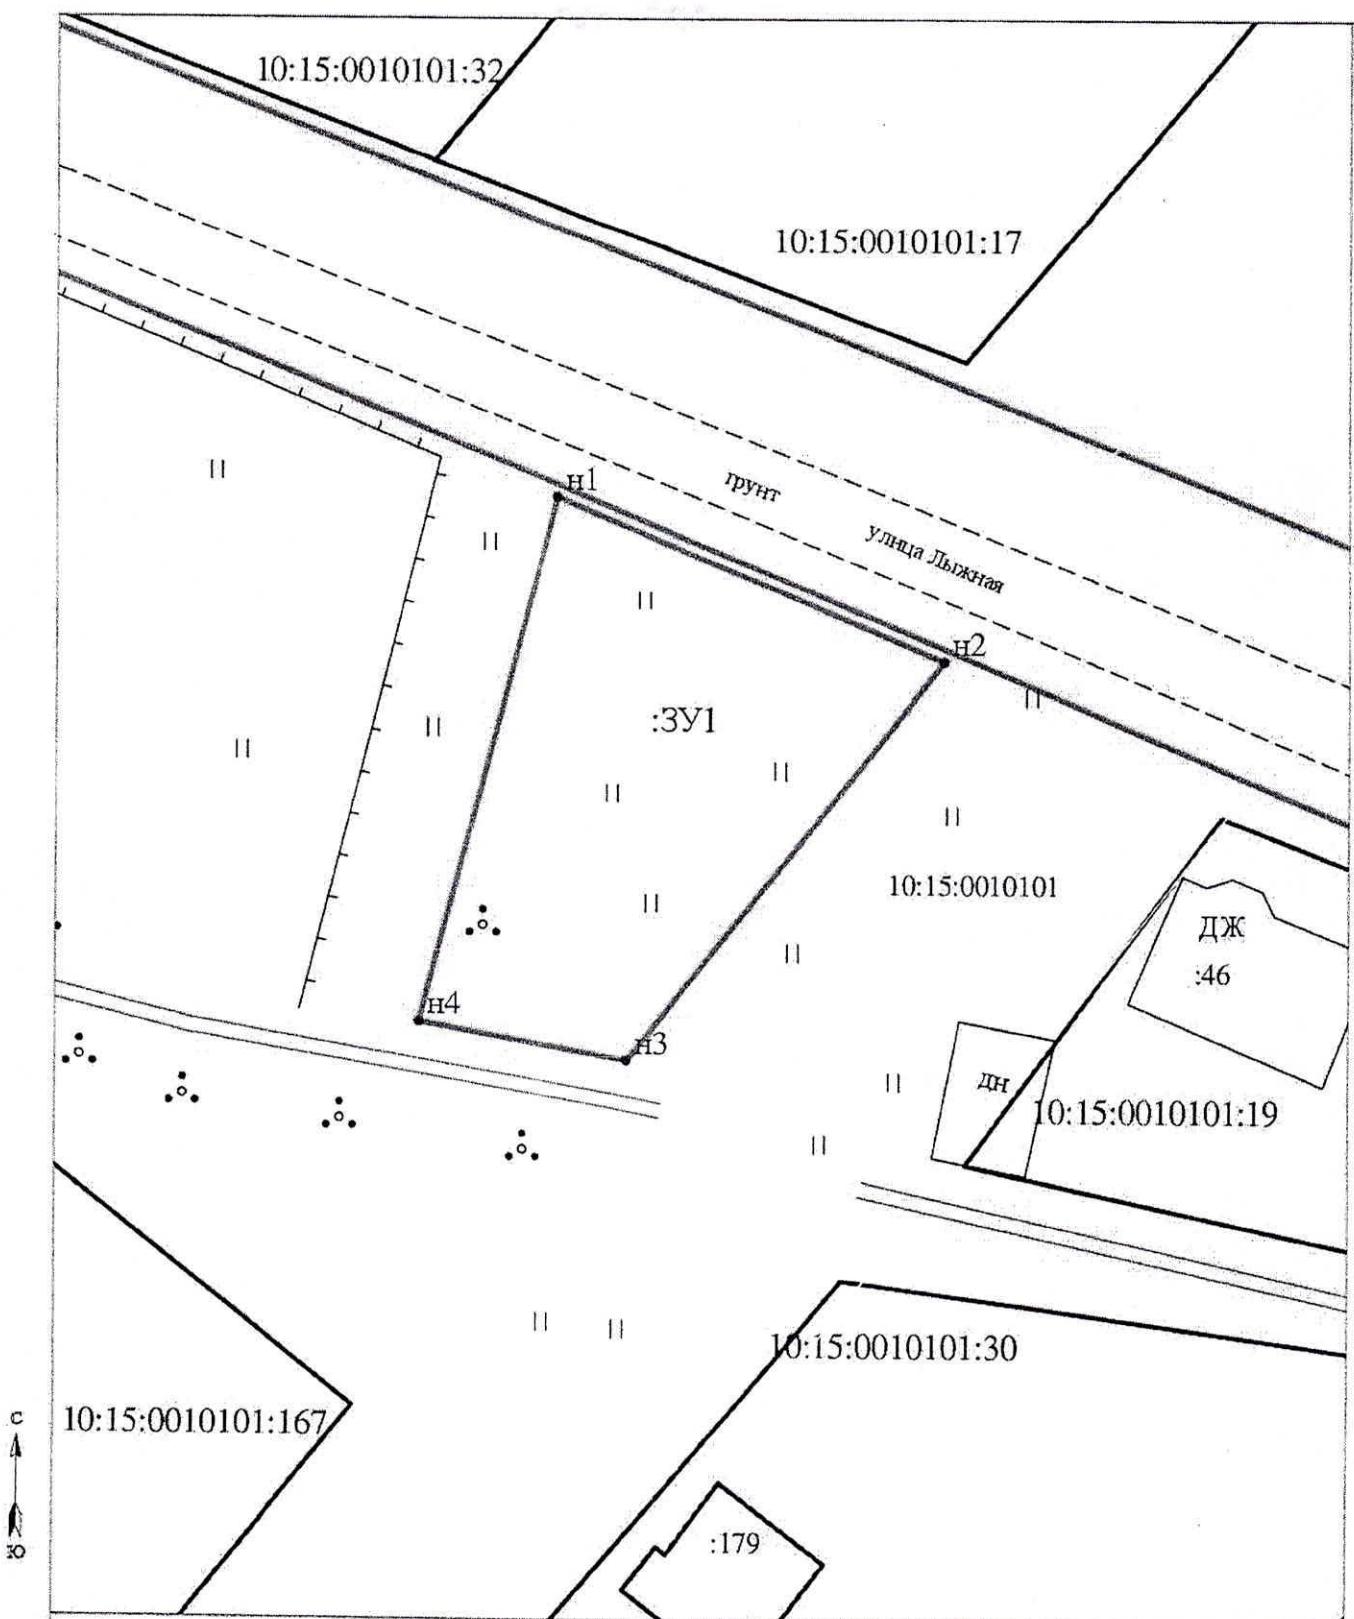

УСЛОВНЫЕ ОБОЗНАЧЕНИЯ

123/5 - существующая часть земельного участка

- 25 - обозначение характеристик границы исходного земельного участка
- Н1 - обозначение новых характеристик границ земельных участков и их частей
- 25 - прекратившие существование характеристики границы

- существующая часть границы имеющиеся в ЕГРН сведения достаточны для определения местоположения
- новообразованная часть границы, сведения о которой достаточны для определения местоположения
- существующая часть границы имеющиеся в ЕГРН сведения не достаточно для определения местоположения
- существующая граница части земельного участка

:123 - исходные земельные участки, образованные земельными участками

:123/1, :123/2 - образуемые части ЗУ при перераспределении

:123/ч1, :123/ч2, :ЗУ/ч1, :ЗУ/ч2 - образованная часть земельного участка

Масштаб 1:500

:ЗУ - земельные участки, образованные путем переселения и также образованные земельной государственной национальной собственности

:123 - прекратившие существование исходные земельные участки

:123/4 - прекратившие существование части земельных участков

— — — — границы кадастрового района

— — — — границы муниципальных образований иного границы населенных пунктов

— — — — вновь образованные границы частей земельного участка

■ □ — внесхематизированные существующие границы, декларированного земельного участка

■ □ — внесхематизированные вновь образованного ЗУ