

Утверждена

**Распоряжением Министерства имущественных и земельных отношений
Республики Карелия**

(наименование документа об утверждении, включая наименования органов государственной власти или органов
местного самоуправления, принявших решение об утверждении схемы или подписавших соглашение о
перераспределении земельных участков)

от _____


№ _____

**Схема расположения земельного участка или земельных
участков на кадастровом плане территории**

Система координат: МСК-10

Условный номер земельного участка _____		:3У1			
(указывается в случае, если предусматривается образование двух и более земельных участков)					
Площадь земельного участка _____		730 М ²			
(указывается проектная площадь образуемого земельного участка, вычисленная с использованием технологических и программных средств, в том числе размещенных на официальном сайте федерального органа исполнительной власти, уполномоченного Правительством Российской Федерации на осуществление государственного кадастрового учета, государственной регистрации прав, ведение Единого государственного реестра недвижимости и предоставление сведений, содержащихся в Едином государственном реестре недвижимости, в информационно-телекоммуникационной сети "Интернет" (далее - официальный сайт), с округлением до 1 квадратного метра. Указанное значение площади земельного участка может быть уточнено при проведении кадастровых работ не более чем на десять процентов)					
Обозначение характерных точек границ	Координаты		Обозначение характерных точек границ	Координаты	
	(указываются в случае подготовки схемы расположения земельного участка с использованием технологических и программных средств, в том числе размещенных на официальном сайте. Значения координат, полученные с использованием указанных технологических и программных средств, указываются с округлением до 0,01 метра)			(указываются в случае подготовки схемы расположения земельного участка с использованием технологических и программных средств, в том числе размещенных на официальном сайте. Значения координат, полученные с использованием указанных технологических и программных средств, указываются с округлением до 0,01 метра)	
	X	Y		X	Y
1	412 563,42	2 289 314,53	н5	412 562,83	2 289 342,05
2	412 562,66	2 289 319,47	н6	412 538,24	2 289 346,65
3	412 562,10	2 289 330,80	н7	412 533,31	2 289 320,37
4	412 562,60	2 289 340,08	1	412 563,42	2 289 314,53

Схему см. на обороте

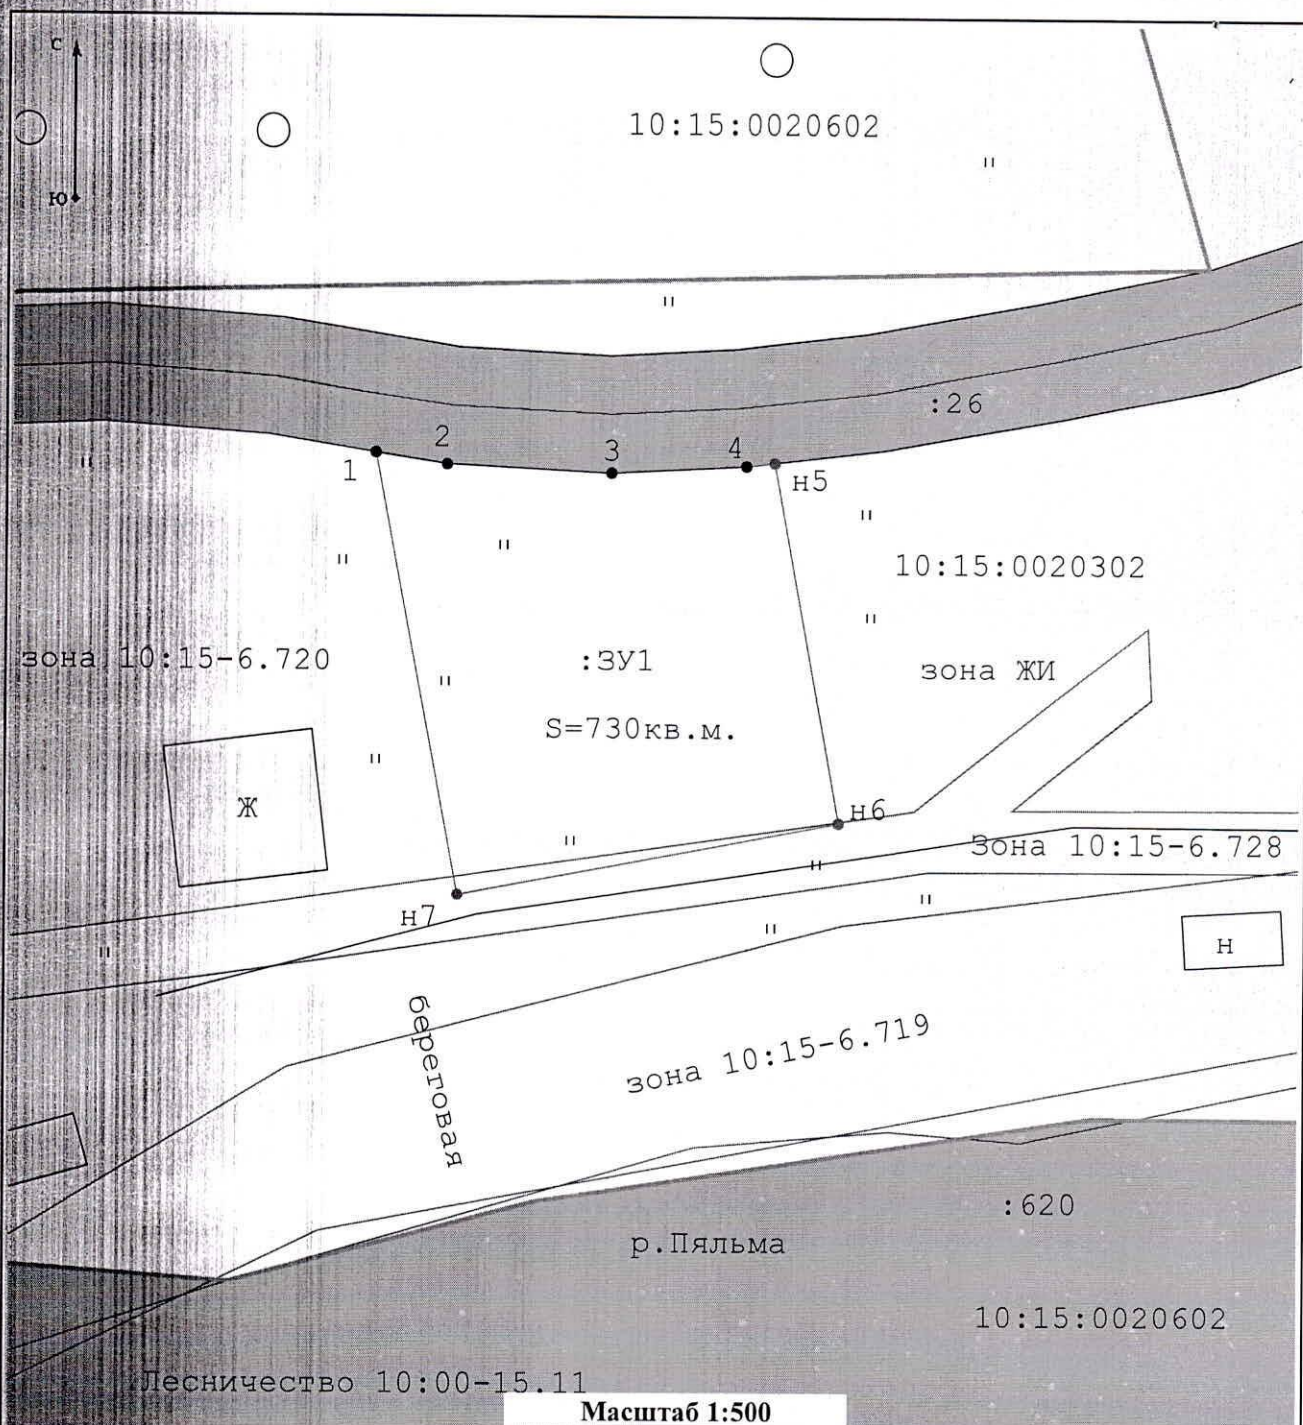

Условные обозначения:

- H5 - характерная точка границы земельного участка, сведения о которой отсутствуют в ЕГРН, местоположение которой определено при кадастровых работах (новая характерная точка)
- 7 - характерная точка границы земельного участка, сведения ЕГРН о которой соответствуют требованиям, установленным в соответствии с частью 13 статьи 22 Федерального закона от 13 июля 2015 г. N 218-ФЗ "О государственной регистрации недвижимости"
- :123 - исходные, измененные и уточняемые земельные участки
- :3Y1 - земельные участки образованные путем перераспределения, а также образованные из земель государственной или муниципальной собственности
- — — — — часть границы, сведения ЕГРН о которой позволяют однозначно определить ее положение на местности
- — — — — часть границы, местоположение которой определено при выполнении кадастровых работ
- - - - - часть границы, сведения ЕГРН о которой не позволяют однозначно определить ее положение на местности
- — — — — границы охранных зон, сведения о которых внесены в ЕГРН
- — — — — граница кадастрового деления