


Утверждена

Постановлением администрации
Пудожского муниципального района

(наименование документа об утверждении, включая наименования
органов государственной власти или органов местного самоуправления,
принявших решение об утверждении схемы или подписавших соглашение
о перераспределении земельных участков)
от 06.08.2026 г. N 457-П

Схема
расположения земельного участка или земельных участков
на кадастровом плане территории

Условный номер земельного участка (указывается в случае, если предусматривается образование двух и более земельных участков)		
Площадь земельного участка <u>963</u> кв.м. (указывается проектная площадь образуемого земельного участка, вычисленная с использованием федеральной государственной географической информационной системы, обеспечивающей функционирование национальной системы пространственных данных, которой является федеральная государственная географическая информационная система "Единая цифровая платформа "Национальная система пространственных данных"(далее - информационная система), или иных технологических и программных средств с округлением до 1 квадратного метра. Указанное значение площади земельного участка может быть уточнено при проведении кадастровых работ не более чем на десять процентов)		
Обозначение характерных точек границ	Координаты, м (указываются в случае подготовки схемы расположения земельного участка с использованием информационной системы или иных технологических и программных средств. Значения координат, полученные с использованием указанных технологических и программных средств, указываются с округлением до 0,01 метра)	
	X	Y
1	2	3
4	345474.54	2320791.80
н1	345474.39	2320824.05
22	345473.21	2320824.07
21	345465.14	2320823.80
н2	345445.54	2320822.85
14	345444.57	2320810.89
13	345444.45	2320795.46
12	345444.75	2320791.67
5	345445.32	2320790.48

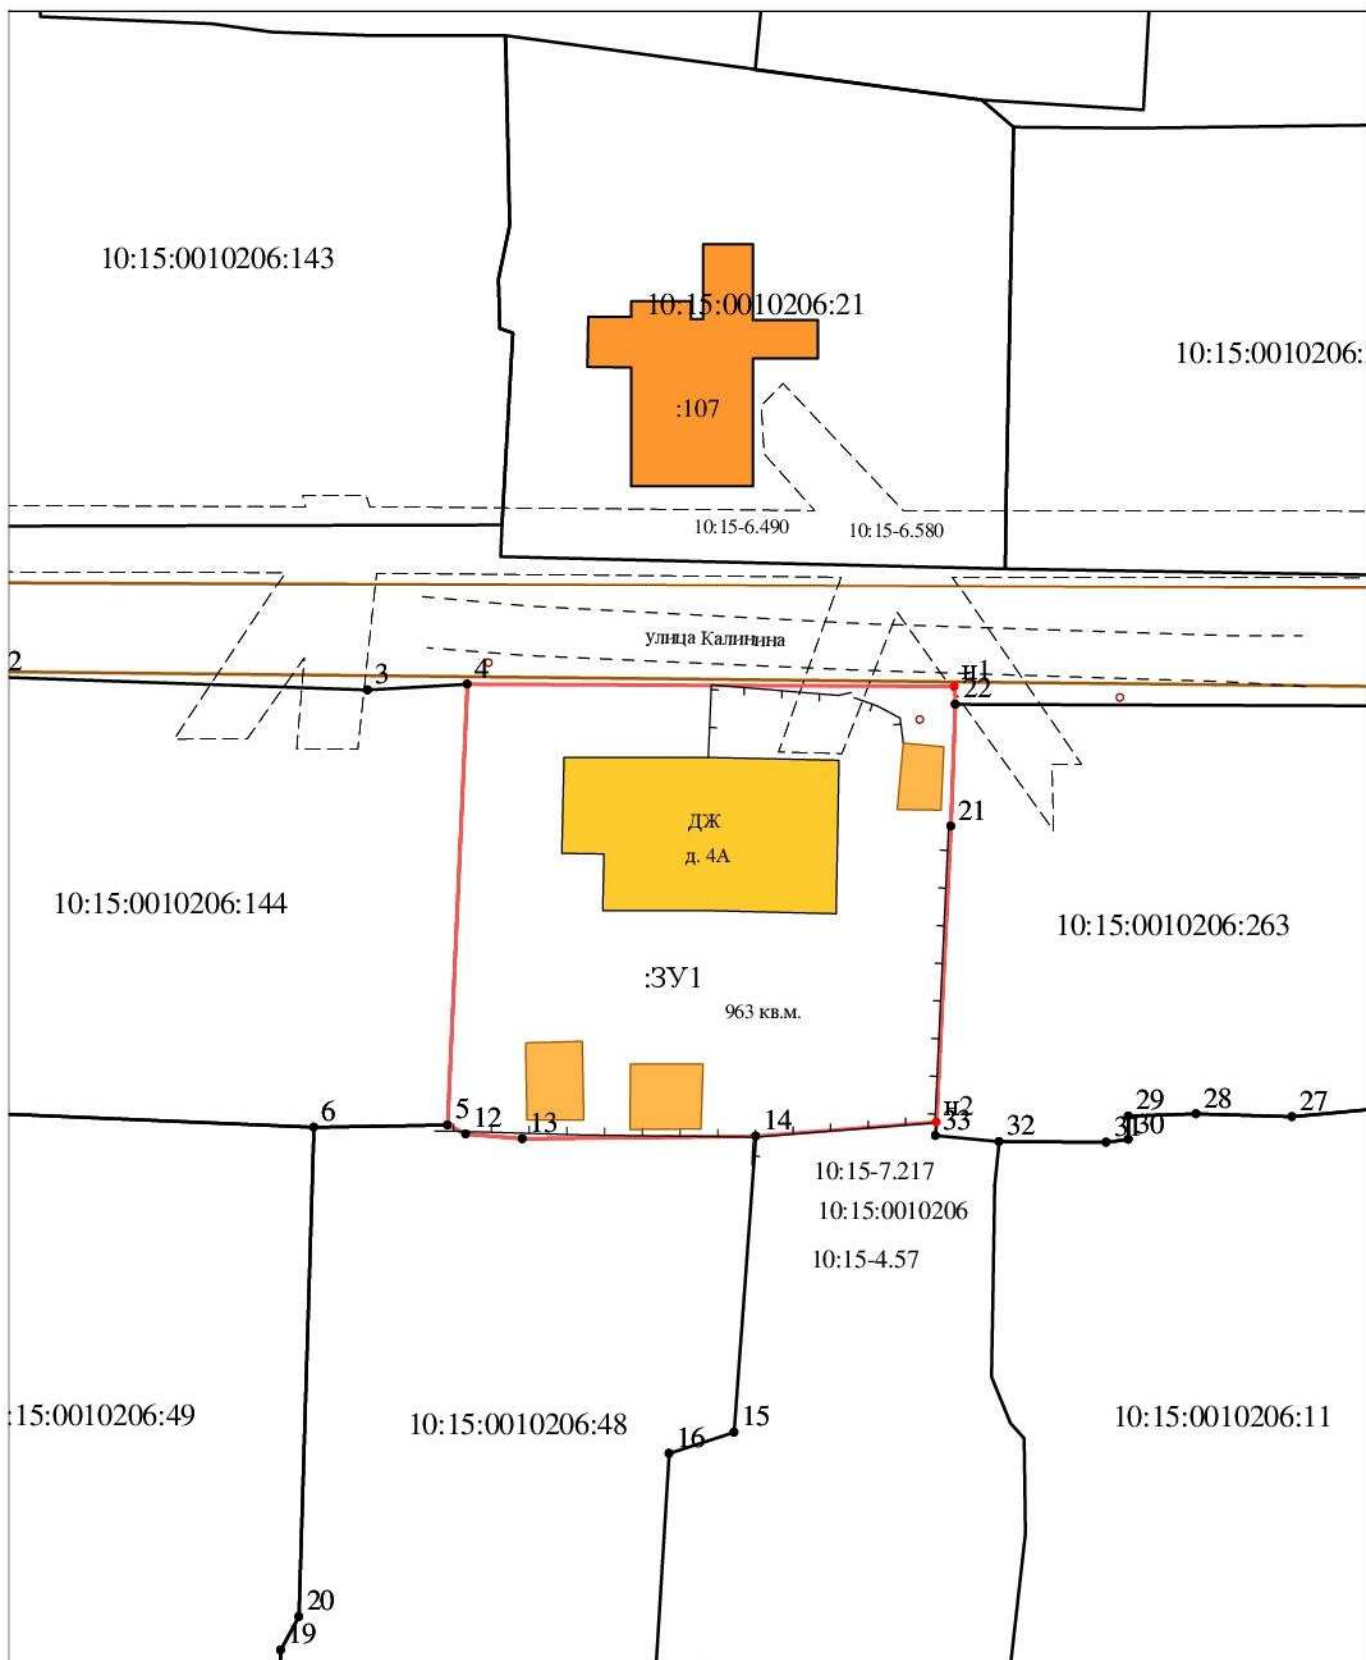

Масштаб 1:500

УСЛОВНЫЕ ОБОЗНАЧЕНИЯ

123/5 - существующая часть земельного участка

- 25 - характеристика соответствует требованиям ч.13 ст.22 ФЗ 218
- n1 - новая характеристика границ земельного участка
- 25 - прекратившие существование характеристика границы

- существующая граница, имеющая в ЕТРН сведения достаточно для определения местоположения
- вновь образованная часть границы, сведения о которой достаточно для определения местоположения
- существующая граница, имеющая в ЕТРН сведения не достаточно для определения местоположения
- существующая граница части земельного участка

:123 - исходные, измененные и уточненные

:123/п1, :Тп2 - образуемые части ЗУ при перераспределении

:123/чзу1, :123:ЗУ1/чзу1, :ЗУ1/чзу1 - образованная часть земельного участка

:123:ЗУ1 - земельные участки образованные

путем разделения выдела

- 25 - характеристика не соответствует требованиям ч.13 ст.22 ФЗ 218

:123

:123/4

- прекратившие существование исходные земельные участки

- прекратившие существование части земельных участков

- границы кадастрового деления

- границы муниципальнообразований

- вновь образованная граница части земельного участка



- внемасштабный знак существующего отмежеванного декларативного ЗУ



- внемасштабный знак вновь образованного ЗУ

:ЗУ1 - земельные участки образованные

путем перераспределения а также

образованные из земель государственной

или муниципальной собственности