


Утверждена

Постановлением администрации
Гудожского муниципального района

(наименование документа об утверждении, включая наименование
органов государственной власти или органов местного самоуправления,
принявших решение об утверждении схемы или подписавших соглашение
о перераспределении земельных участков)
от 10.09.2026 N 525-П

Схема
расположения земельного участка или земельных участков
на кадастровом плане территории

Условный номер земельного участка (указывается в случае, если предусматривается образование двух и более земельных участков)		
Площадь земельного участка <u>3128</u> кв.м. (указывается проектная площадь образуемого земельного участка, вычисленная с использованием федеральной государственной географической информационной системы, обеспечивающей функционирование национальной системы пространственных данных, которой является федеральная государственная географическая информационная система "Единая цифровая платформа "Национальная система пространственных данных"(далее - информационная система), или иных технологических и программных средств с округлением до 1 квадратного метра. Указанное значение площади земельного участка может быть уточнено при проведении кадастровых работ не более чем на десять процентов)		
Обозначение характерных точек границ	Координаты, м (указываются в случае подготовки схемы расположения земельного участка с использованием информационной системы или иных технологических и программных средств. Значения координат, полученные с использованием указанных технологических и программных средств, указываются с округлением до 0,01 метра)	
	X	Y
1	2	3
н1	345760.88	2291890.39
н2	345754.77	2291911.04
н3	345741.31	2291909.33
н4	345740.16	2291915.15
н5	345733.47	2291916.19
н6	345730.47	2291920.44
н7	345728.18	2291934.12
н8	345725.67	2291938.74
н9	345718.58	2291949.48
20	345699.08	2291947.28
н10	345671.29	2291943.04
н11	345684.20	2291908.82
н12	345688.83	2291910.08
н13	345696.67	2291885.22
н14	345709.95	2291889.68
15	345716.98	2291894.13
14	345721.87	2291895.87
13	345735.74	2291897.28
12	345739.49	2291896.30
11	345740.33	2291896.99
10	345745.54	2291891.81
9	345746.82	2291888.22
8	345750.09	2291889.30
7	345750.90	2291887.69

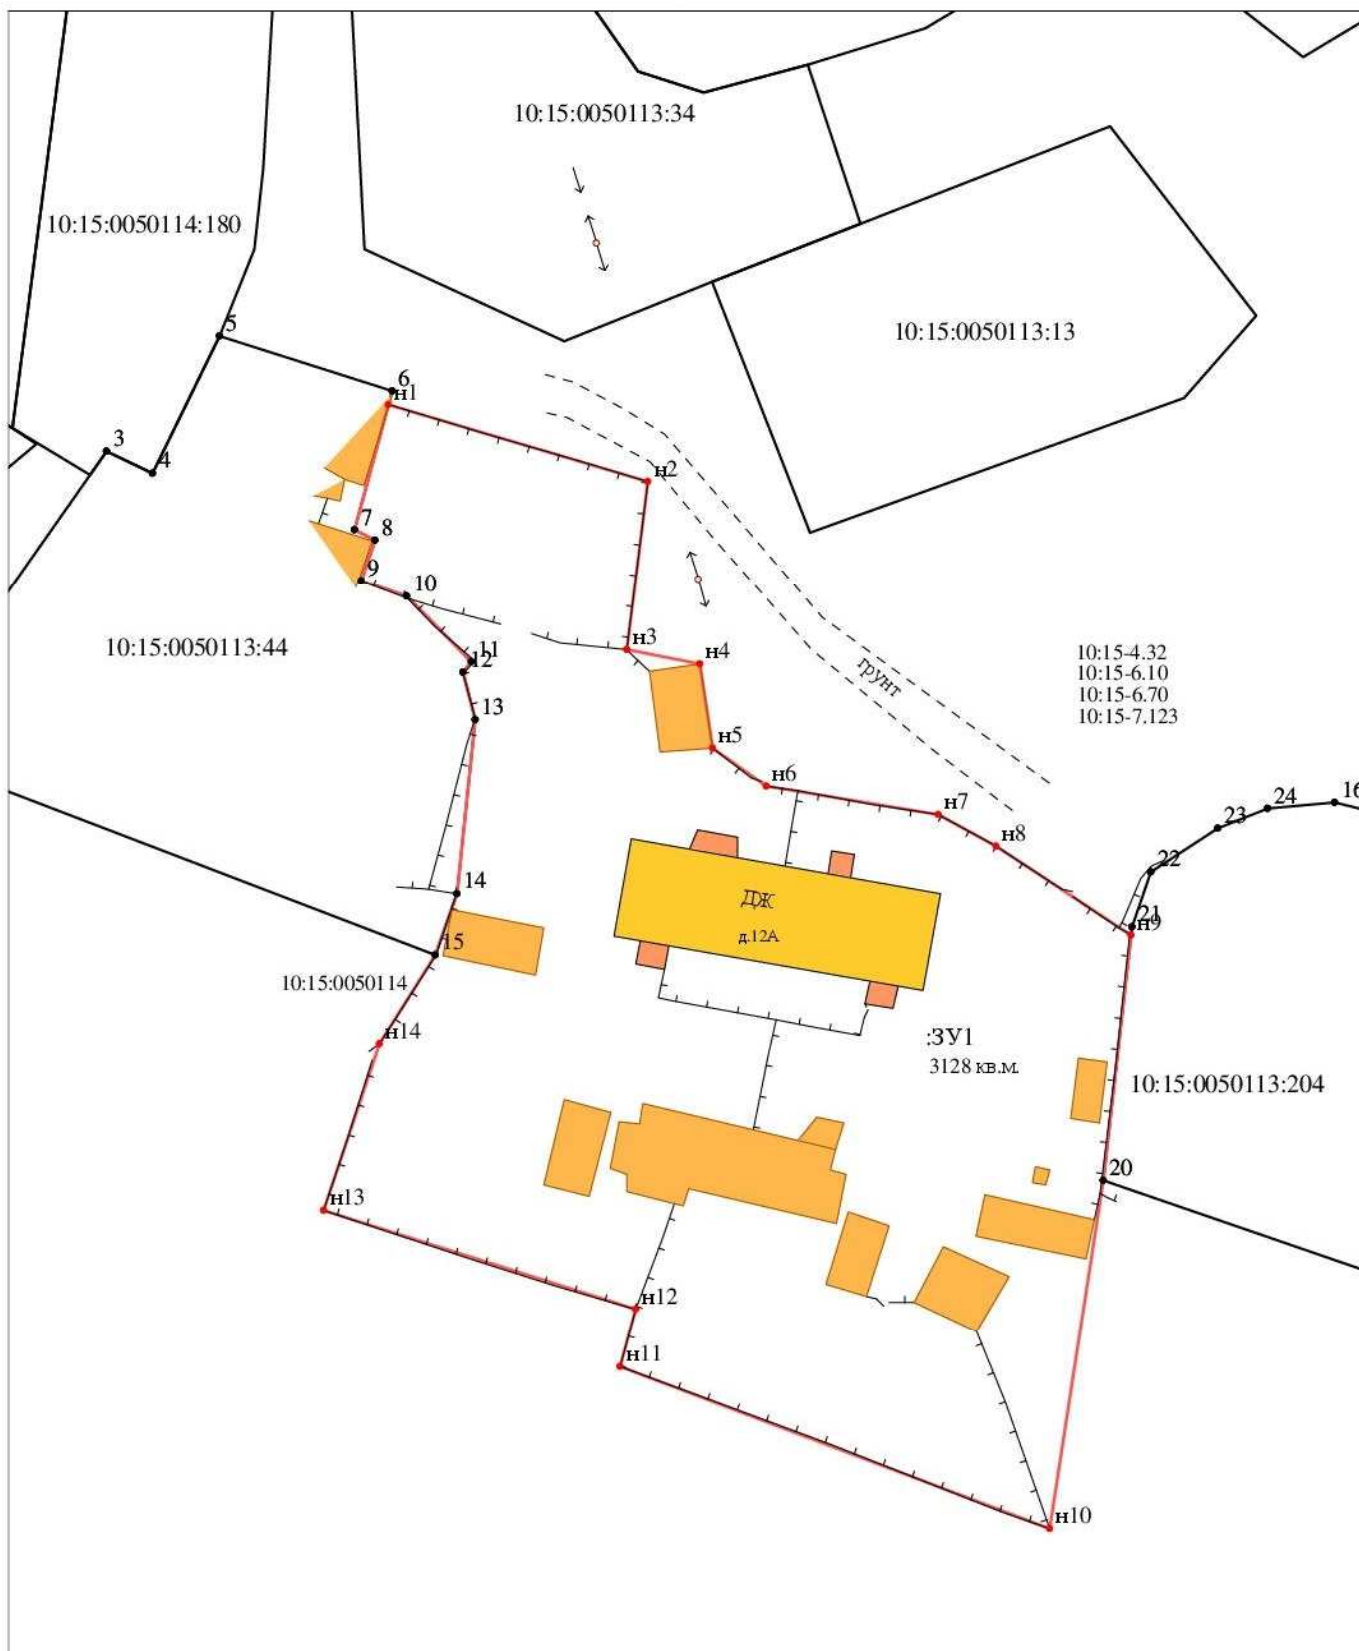

Масштаб 1:600

УСЛОВНЫЕ ОБОЗНАЧЕНИЯ

123/5 - существующая часть земельного участка

● 25 - характеристика соответствия требованиям п.13 ст.22 ФЗ 218

● н1 - новая характеристика границ земельных участков и их частей

● 25 - прекратившие существование характеристика границы

— существующая часть границы, имеющая сведения достаточно для определения местоположения

— вновь образованная часть границы, сведения о которой достаточно для определения местоположения

— существующая часть границы, имеющая сведения не достаточно для определения местоположения

— существующая граница части земельного участка

:123 - исходные, измененные или уточняемые

земельные участки

:123/п1, :Тп2 - образуемые части ЗУ при перераспределении

123/чзп1, :123:ЗУ1/чзп1, :ЗУ1/чзп1 - образованная часть земельного участка

:123:ЗУ1 - земельные участки образованные

путем раздела или выдела

:ЗУ1 - земельные участки образованные

путем перераспределения а также образованные из земель государственной или муниципальной собственности

● 25 - характеристика не соответствия требованиям п.13 ст.22 ФЗ 218

:123 - прекратившие существование исходные земельные участки

:123/4 - прекратившие существование части земельных участков

— границы кадастрового деления

— границы муниципальных образований

— вновь образованная граница части земельного участка

■ - вне масштабный знак существующего отменного декларативного ЗУ

■ - вне масштабный знак вновь образованного ЗУ