



Схема расположения границ публичного сервитута
Публичный сервитут для размещения (эксплуатации) объекта электросетевого хозяйства
"ВЛ-0,4 кВ от ТП № 730"

Кадастровые номера земельных участков, в отношении которых испрашивается публичный сервитут: 10:15:0040111:4,
земли кадастровых кварталов: 10:15:0040111

Республика Карелия, Пудожский район,
д. Абдеево

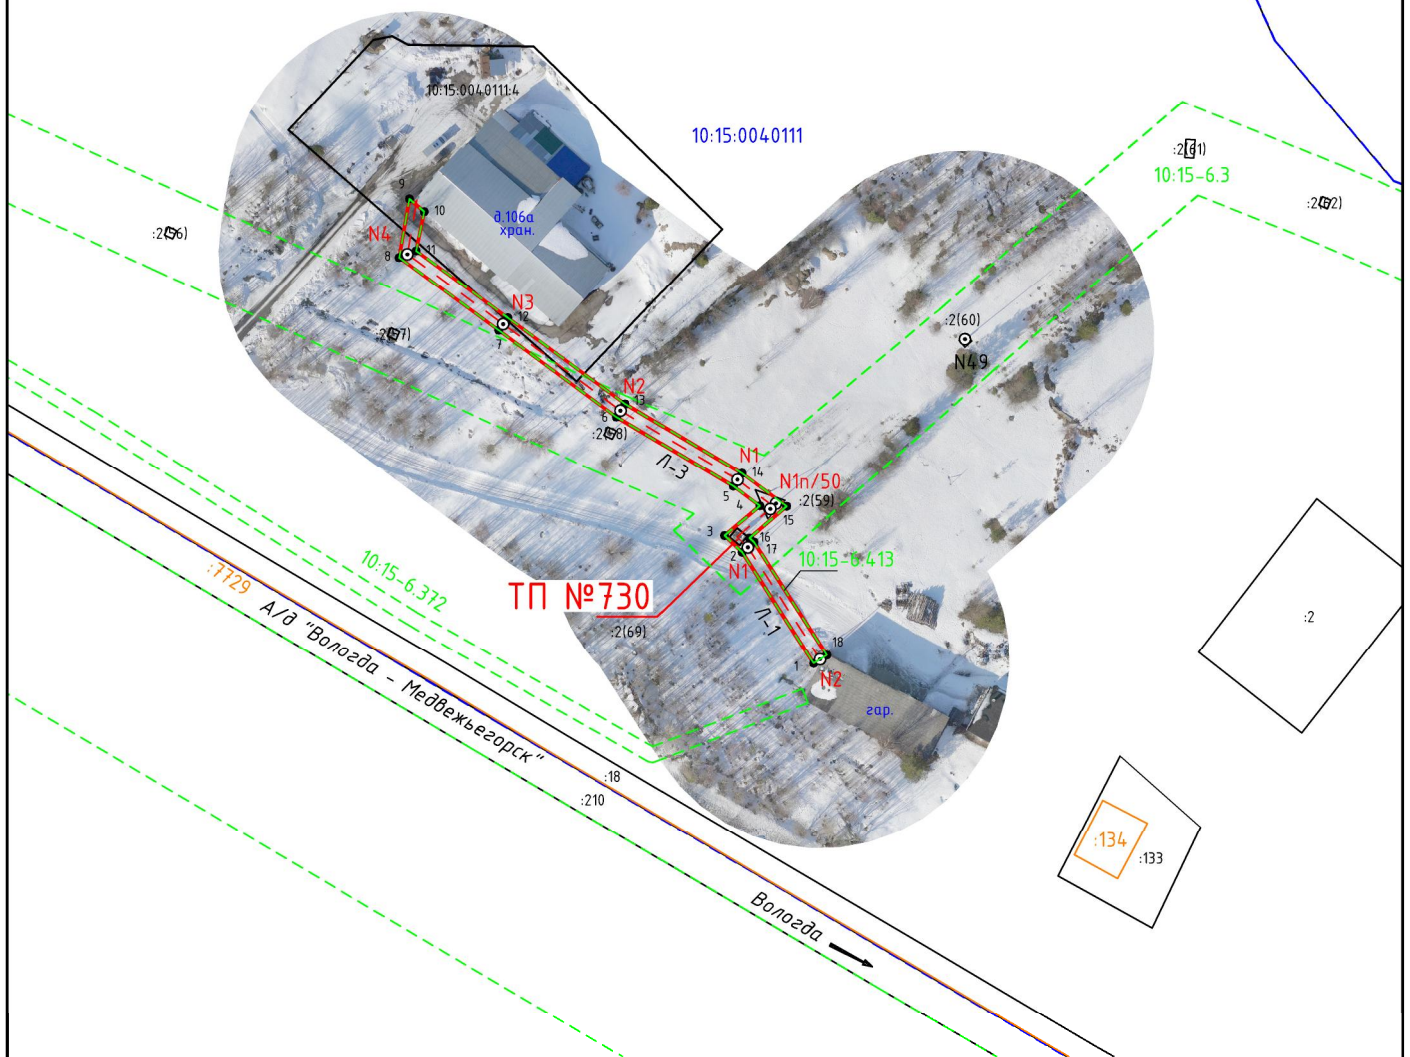

Условные знаки и обозначения:

 -  - проектные границы публичного сервитута
-  - обозначение характерной точки границы
-  - местоположение инженерного сооружения
-  - опора / номер опоры
-  - границы земельного участка, данные ЕГРН
-  - кадастровый номер земельного участка
-  - обозначение земельного участка
-  - границы кадастрового квартала, данные ЕГРН
-  - номер кадастрового квартала
-  - ОКС, данные ЕГРН
-  - границы зоны с особыми условиями использования территории, данные ЕГРН
-  - границы административно-территориальных образований, данные ЕГРН

Μακρυσμαδ 1:2000

Каталог координат					
Публичный сервитут для размещения (эксплуатации) объекта электросетевого хозяйства «ВЛ-0,4 кВ от ТП № 730»					
1. Система координат: МСК-10 зона 2					
2. Площадь сервитута 758 кв.м.					
3. Сведения о характерных точках границ объекта					
Обозначение характерных точек границ	Координаты, м		Метод определения координат характерной точки	Средняя квадратическая погрешность положения характерной точки (M _t), м	Описание обозначени я точки на местности (при наличии)
	X	Y			
1	2	3	4	5	6
1	368297.26	2297293.64	геодезический метод	0.2	-
2	368326.62	2297274.68	геодезический метод	0.2	-
3	368331.02	2297270.05	геодезический метод	0.2	-
4	368338.86	2297279.41	геодезический метод	0.2	-
5	368344.09	2297272.39	геодезический метод	0.2	-
6	368362.41	2297241.55	геодезический метод	0.2	-
7	368385.25	2297210.44	геодезический метод	0.2	-
8	368404.54	2297184.12	геодезический метод	0.2	-
9	368420.14	2297186.84	геодезический метод	0.2	-
10	368416.75	2297190.74	геодезический метод	0.2	-
11	368406.33	2297188.60	геодезический метод	0.2	-
12	368388.55	2297212.87	геодезический метод	0.2	-
13	368365.83	2297243.81	геодезический метод	0.2	-
14	368347.50	2297274.67	геодезический метод	0.2	-
15	368338.74	2297286.45	геодезический метод	0.2	-
16	368330.34	2297276.67	геодезический метод	0.2	-
17	368329.28	2297277.85	геодезический метод	0.2	-
18	368299.48	2297297.08	геодезический метод	0.2	-
1	368297.26	2297293.64	геодезический метод	0.2	-