

Схема расположения границ публичного сервитута
Публичный сервитут для размещения (эксплуатации) объекта электросетевого хозяйства
"ВЛ-0,4 кВ от ТП № 859"

Кадастровые номера земельных участков, в отношении которых испрашивается публичный сервитут:
10:15:0050102:154, 10:15:0050103:179, 10:15:0050104:16, 10:15:0050104:44, 10:15:0050105:4, 10:15:0050105:5, 10:15:0050105:37,
10:15:0050105:38, 10:15:0050106:1, 10:15:0050106:9, 10:15:0050107:34, 10:15:0050107:35, 10:15:0050107:40, 10:15:0050108:31,
10:15:0050108:32, 10:15:0050108:33, 10:15:0050108:144, 10:15:0050108:146, 10:15:0050110:28
земли кадастровых кварталов: 10:15:0050104, 10:15:0050105, 10:15:0050106, 10:15:0050107, 10:15:0050108, 10:15:0050110


Республика Карелия, Пудожский район, п. Шальский



Условные обозначения:

— — проектные границы публичного сервитута

Схема расположения границ публичного сервитута
Публичный сервитут для размещения (эксплуатации) объекта электросетевого хозяйства
"ВЛ-0,4 кВ от ТП № 859"

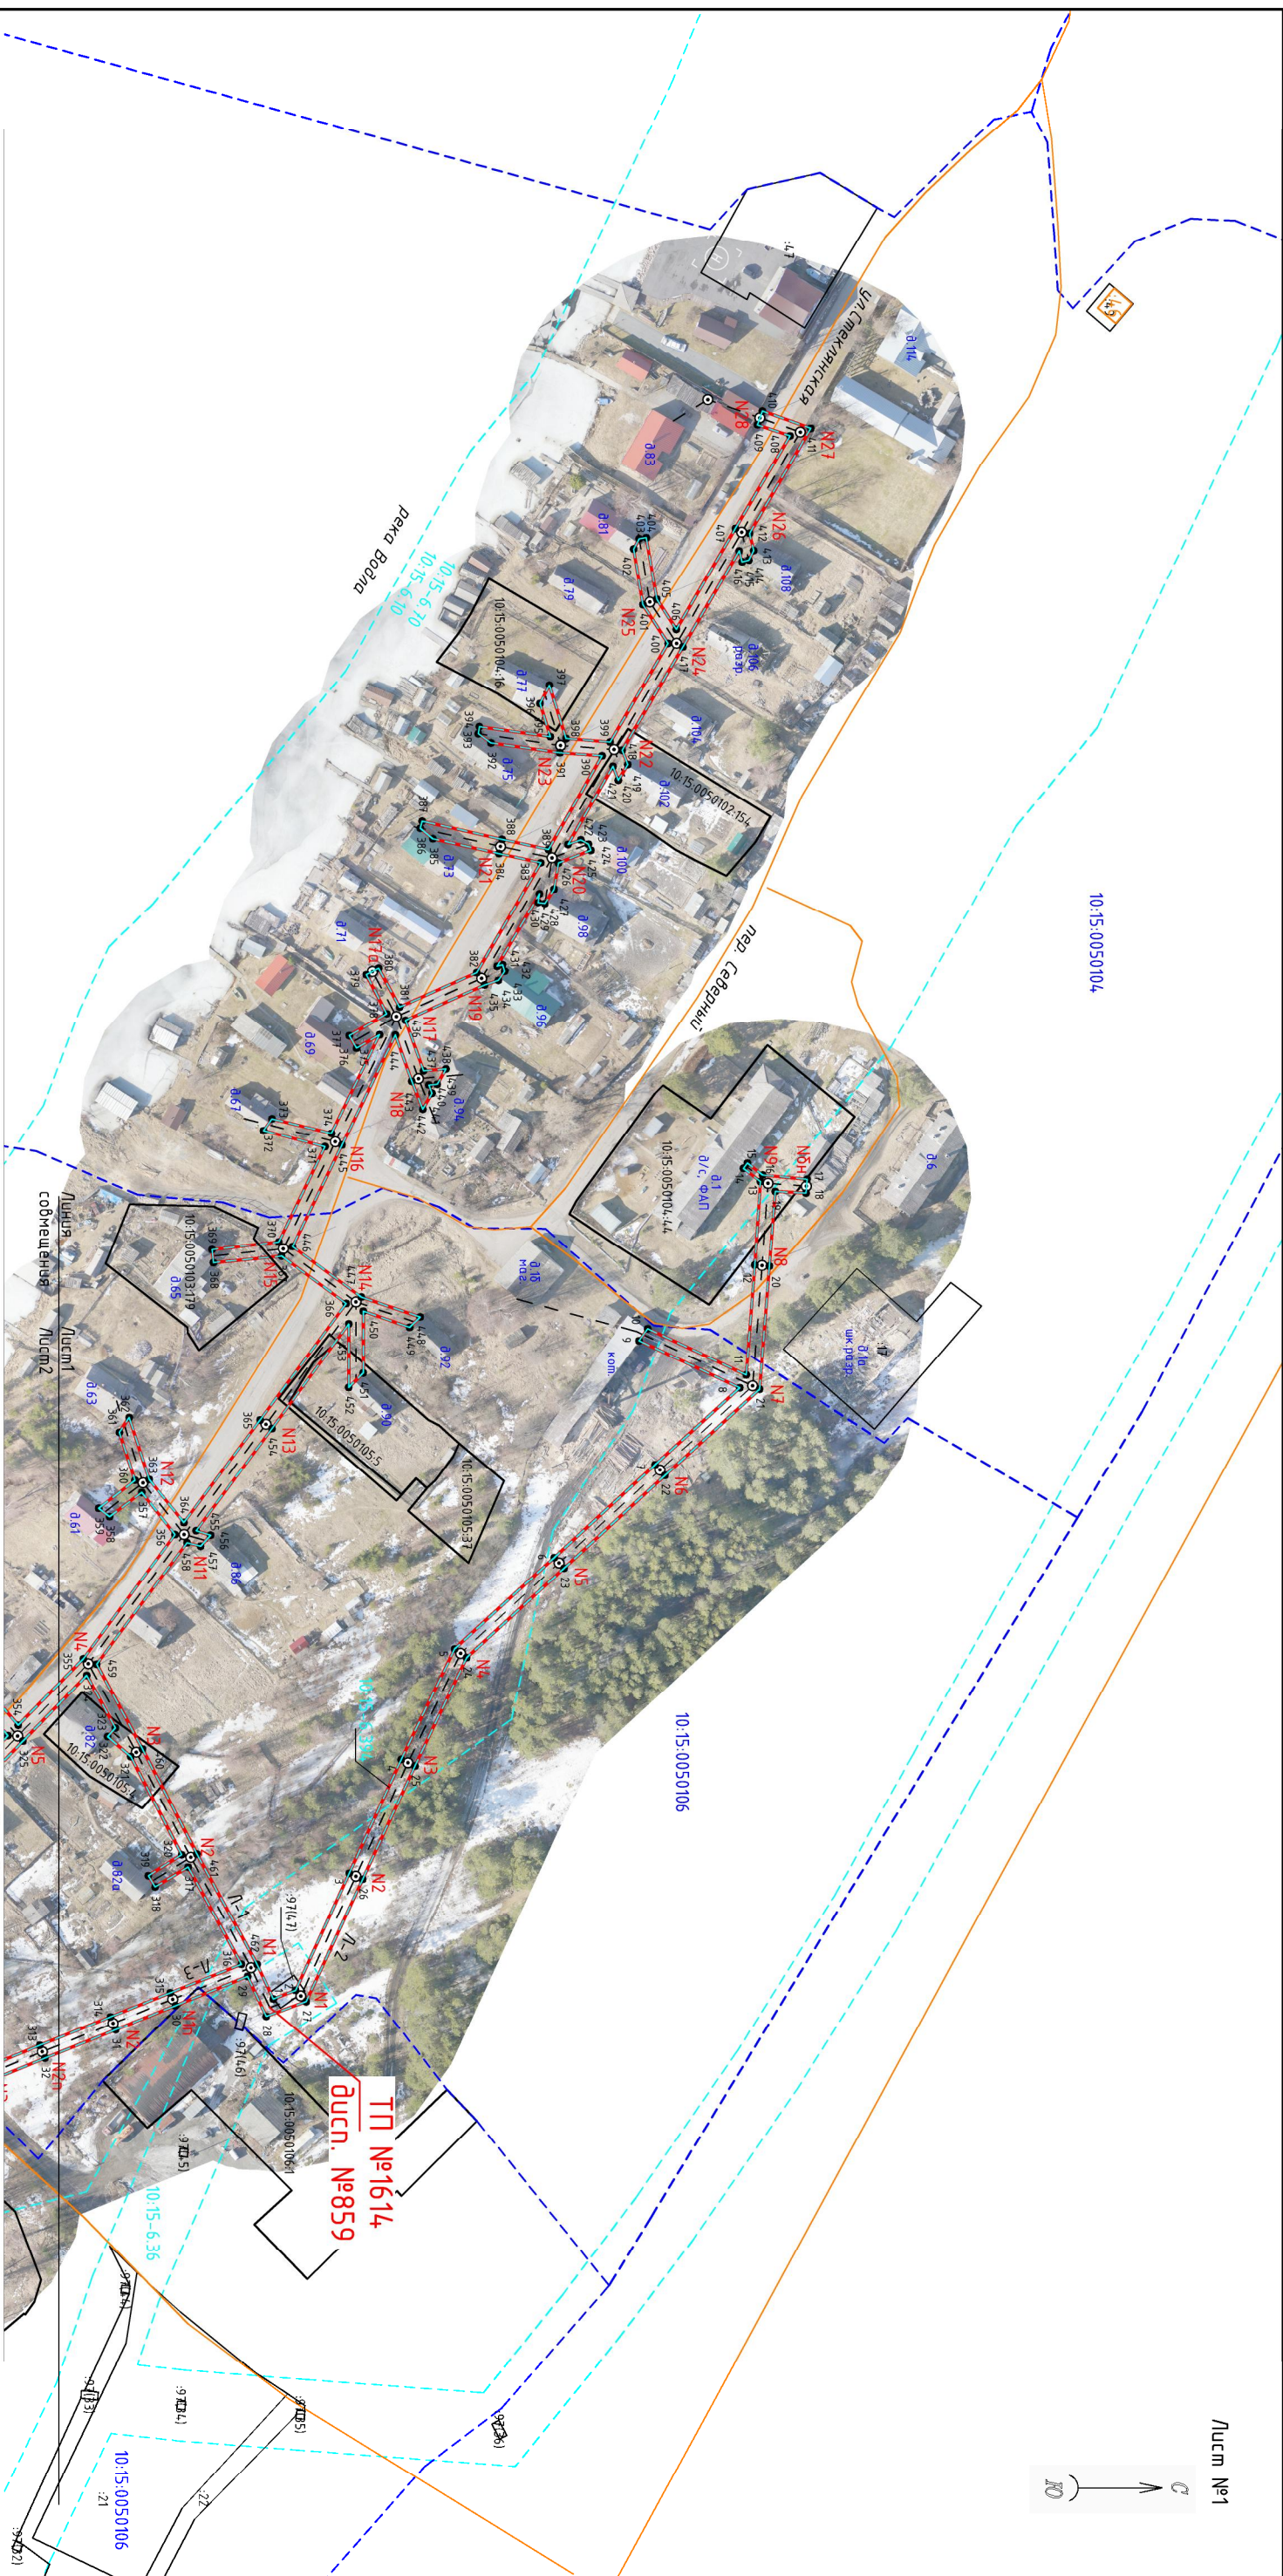


Условные знаки и обозначения:

- проектные границы публичного сервитута
- обозначение характерной точки границы
- - - местоположение инженерного сооружения
- ⊙ N1 - опора / номер опоры
- границы земельного участка, данные ЕГРН
- 10:15:000000:1 - кадастровый номер земельного участка
- 6 - обозначение земельного участка
- границы кадастрового квартала, данные ЕГРН
- 10:15:00000000 - номер кадастрового квартала
- ОКС, данные ЕГРН
- границы зоны с особыми условиями использования территории, данные ЕГРН
- границы административно-территориальных образований, данные ЕГРН

Масштаб 1:2000

Схема расположения зданий публичного серверного центра
Публичный серверный центр (эксплуатация) объекта электросетевого хозяйства
"ВЛ-0,4 кВ от ТП № 859"

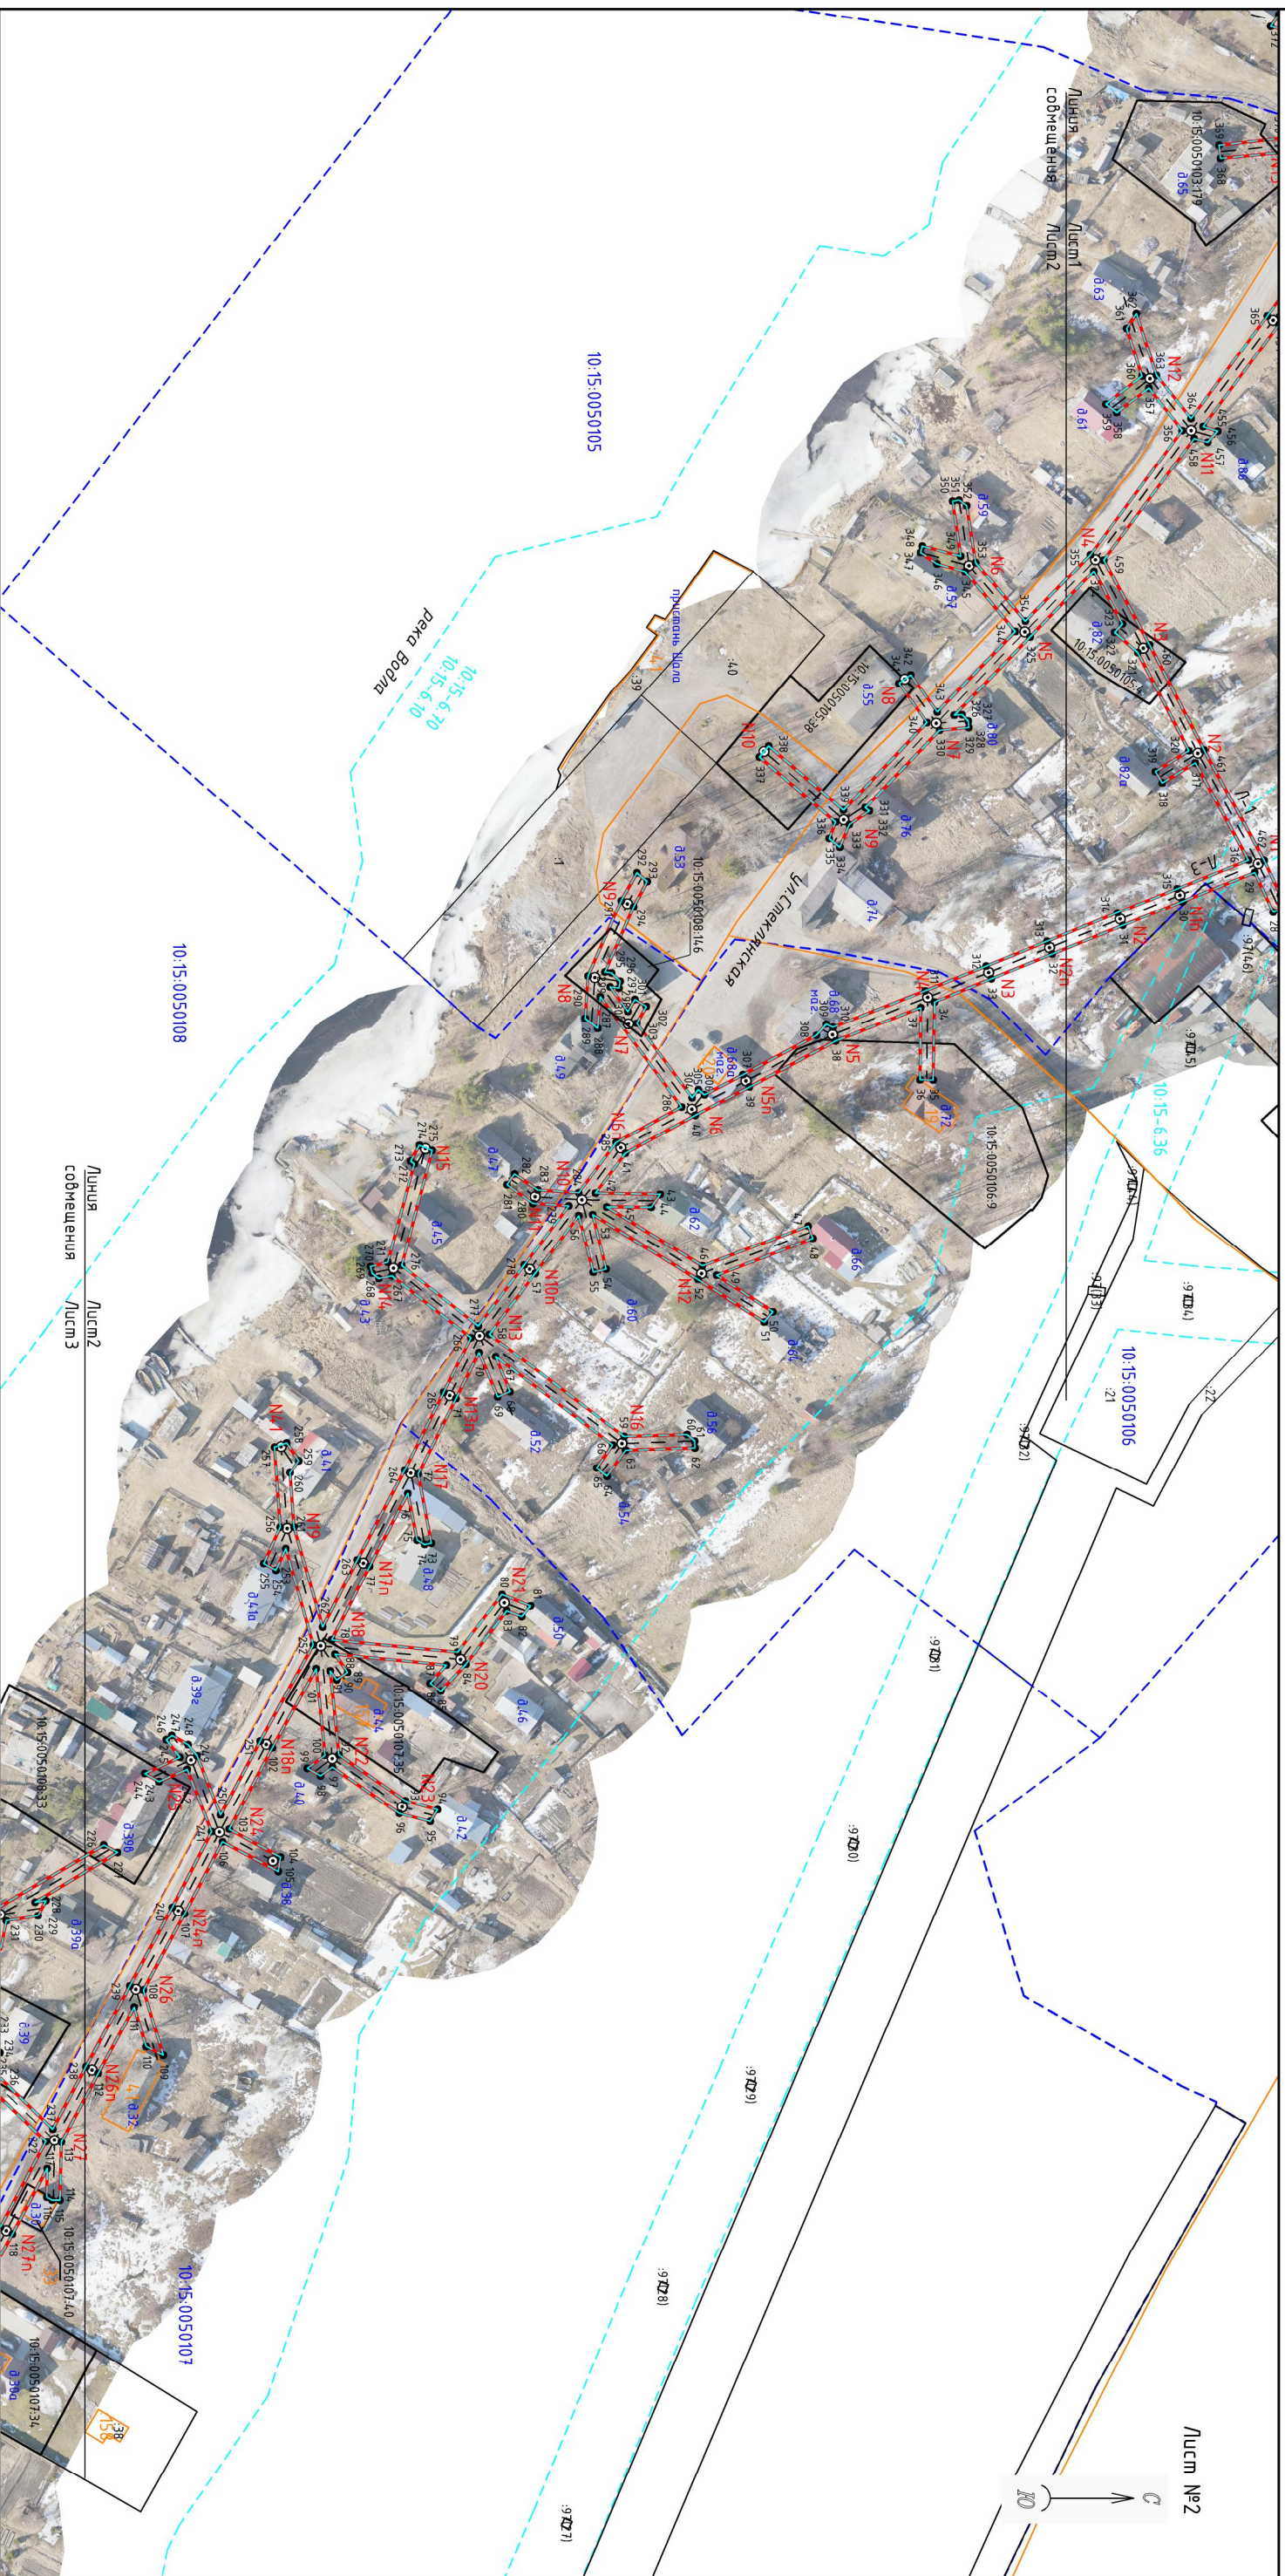


Условные знаки и обозначения:

- проектные границы публичного сервитута
- обозначение характерной точки границы
- местоположение инженерного сооружения
- ⊙ N1 — опора / номер опоры
- границы земельного участка, данные ЕГРН
- 10:15:000000.1 — кадастровый номер земельного участка
- : 6 — обозначение земельного участка
- границы кадастрового квартала, данные ЕГРН
- 10:15:00000000 — номер кадастрового квартала
- ОКС, данные ЕГРН
- границы зоны с особыми условиями использования территории, данные ЕГРН
- границы административно-территориальных образований, данные ЕГРН

Машина 1:2000

Схема расположения границ публичного сервитута
Публичный сервитут для размещения (эксплуатации) объекта электроосветного хозяйства
"ВЛ-0,4 кВ от ТП № 859"

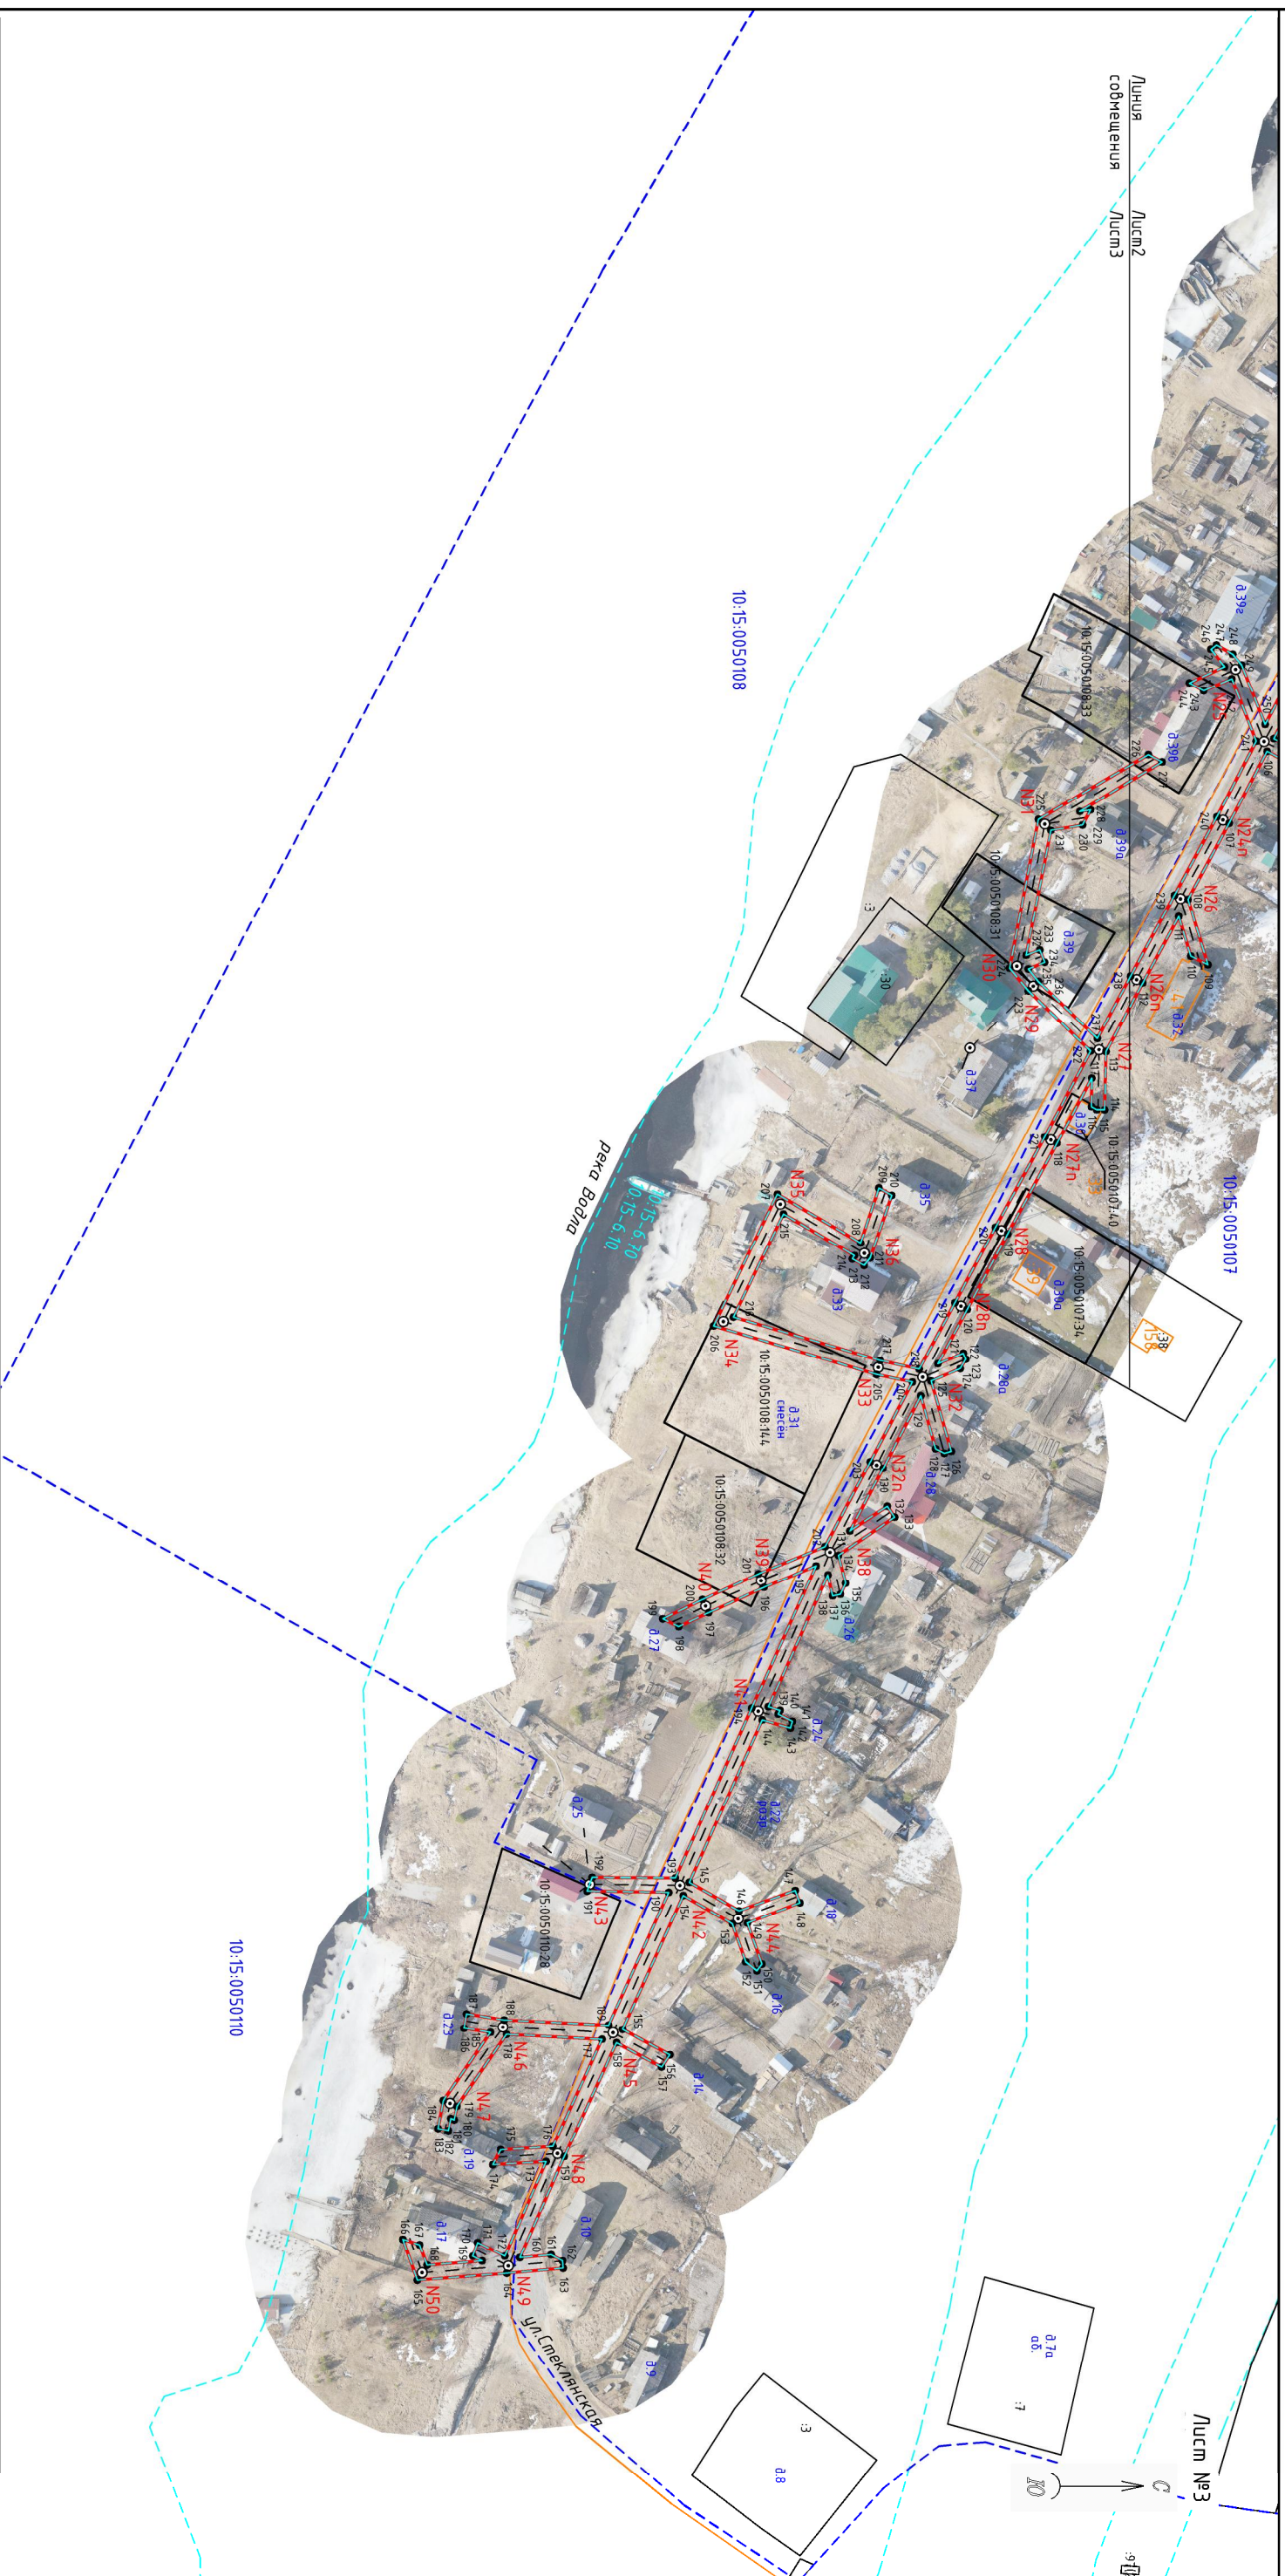

Условные знаки и обозначения:

- проектные границы публичного сервитута
- 1 ● — обозначение характерной точки границы
- — — местоположение инженерного сооружения
- ⊙ N1 — опора / номер опоры
- границы земельного участка, данные ЕГРН
- 10:15:0000000:1 — кадастровый номер земельного участка
- 6: — обозначение земельного участка
- границы кадастрового квартала, данные ЕГРН
- 10:15:0000000 — номер кадастрового квартала
- ОК, данные ЕГРН
- границы зоны с особыми условиями использования территории, данные ЕГРН
- границы административно-территориальных образований, данные ЕГРН

Машина 1:2000

Каталог координат					
Публичный сервитут для размещения (эксплуатации) объекта электросетевого хозяйства «ВЛ-0,4 кВ от ТП № 859»					
1. Система координат: МСК-10 зона 2					
2. Площадь сервитута 16685 кв.м.					
3. Сведения о характерных точках границ объекта					
Обозначение характерных точек границ	Координаты, м		Метод определения координат характерной точки	Средняя квадратическая погрешность положения характерной точки (M _t), м	Описание обозначени я точки на местности (при наличии)
	X	Y			
1	2	3	4	5	6
1	346394.97	2293200.61	геодезический метод	0.2	-
2	346401.71	2293197.98	геодезический метод	0.2	-
3	346418.01	2293162.47	геодезический метод	0.2	-
4	346433.71	2293127.99	геодезический метод	0.2	-
5	346449.93	2293094.43	геодезический метод	0.2	-
6	346480.08	2293066.72	геодезический метод	0.2	-
7	346510.66	2293038.55	геодезический метод	0.2	-
8	346536.31	2293015.25	геодезический метод	0.2	-
9	346505.78	2293000.94	геодезический метод	0.2	-
10	346508.40	2292997.31	геодезический метод	0.2	-
11	346538.29	2293011.32	геодезический метод	0.2	-
12	346540.87	2292977.97	геодезический метод	0.2	-
13	346542.55	2292952.67	геодезический метод	0.2	-
14	346537.40	2292948.68	геодезический метод	0.2	-
15	346538.62	2292947.10	геодезический метод	0.2	-
16	346543.26	2292950.69	геодезический метод	0.2	-
17	346556.70	2292951.96	геодезический метод	0.2	-
18	346556.40	2292956.15	геодезический метод	0.2	-
19	346547.04	2292955.67	геодезический метод	0.2	-
20	346545.26	2292978.30	геодезический метод	0.2	-
21	346542.33	2293015.69	геодезический метод	0.2	-
22	346513.63	2293041.80	геодезический метод	0.2	-
23	346483.06	2293069.96	геодезический метод	0.2	-
24	346453.53	2293097.09	геодезический метод	0.2	-
25	346437.87	2293129.94	геодезический метод	0.2	-
26	346422.00	2293164.31	геодезический метод	0.2	-
27	346404.94	2293201.43	геодезический метод	0.2	-
28	346392.82	2293205.92	геодезический метод	0.2	-
29	346387.18	2293193.82	геодезический метод	0.2	-
30	346365.30	2293202.65	геодезический метод	0.2	-
31	346347.20	2293209.97	геодезический метод	0.2	-
32	346325.78	2293218.61	геодезический метод	0.2	-
33	346307.33	2293226.14	геодезический метод	0.2	-
34	346290.13	2293233.13	геодезический метод	0.2	-
35	346289.71	2293256.79	геодезический метод	0.2	-
36	346285.71	2293256.74	геодезический метод	0.2	-
37	346285.92	2293234.81	геодезический метод	0.2	-
38	346260.12	2293245.01	геодезический метод	0.2	-
39	346233.96	2293258.92	геодезический метод	0.2	-
40	346217.57	2293267.50	геодезический метод	0.2	-
41	346196.41	2293279.05	геодезический метод	0.2	-
42	346187.37	2293291.14	геодезический метод	0.2	-
43	346206.94	2293291.46	геодезический метод	0.2	-
44	346204.21	2293295.43	геодезический метод	0.2	-
45	346190.73	2293295.33	геодезический метод	0.2	-
46	346219.74	2293313.23	геодезический метод	0.2	-
47	346251.80	2293301.09	геодезический метод	0.2	-
48	346253.23	2293304.83	геодезический метод	0.2	-
49	346224.08	2293316.05	геодезический метод	0.2	-
50	346241.11	2293327.13	геодезический метод	0.2	-
51	346238.50	2293330.21	геодезический метод	0.2	-
52	346218.40	2293317.34	геодезический метод	0.2	-
53	346186.49	2293297.65	геодезический метод	0.2	-

54	346190.55	2293314.19	геодезический метод	0.2	-
55	346186.66	2293315.16	геодезический метод	0.2	-
56	346182.28	2293297.93	геодезический метод	0.2	-
57	346169.08	2293315.51	геодезический метод	0.2	-
58	346155.14	2293333.99	геодезический метод	0.2	-
59	346196.00	2293364.91	геодезический метод	0.2	-
60	346215.10	2293364.31	геодезический метод	0.2	-
61	346217.41	2293366.33	геодезический метод	0.2	-
62	346217.48	2293368.43	геодезический метод	0.2	-
63	346196.44	2293369.10	геодезический метод	0.2	-
64	346190.82	2293377.05	геодезический метод	0.2	-
65	346187.70	2293374.51	геодезический метод	0.2	-
66	346192.53	2293367.49	геодезический метод	0.2	-
67	346157.04	2293340.68	геодезический метод	0.2	-
68	346161.43	2293351.44	геодезический метод	0.2	-
69	346157.69	2293352.98	геодезический метод	0.2	-
70	346152.04	2293339.45	геодезический метод	0.2	-
71	346145.05	2293353.50	геодезический метод	0.2	-
72	346133.55	2293376.41	геодезический метод	0.2	-
73	346137.52	2293397.29	геодезический метод	0.2	-
74	346135.56	2293397.67	геодезический метод	0.2	-
75	346133.26	2293396.38	геодезический метод	0.2	-
76	346130.45	2293382.30	геодезический метод	0.2	-
77	346118.82	2293404.31	геодезический метод	0.2	-
78	346107.33	2293426.66	геодезический метод	0.2	-
79	346145.53	2293430.38	геодезический метод	0.2	-
80	346159.02	2293412.97	геодезический метод	0.2	-
81	346167.65	2293416.42	геодезический метод	0.2	-
82	346164.95	2293419.67	геодезический метод	0.2	-
83	346160.41	2293417.97	геодезический метод	0.2	-
84	346148.02	2293433.99	геодезический метод	0.2	-
85	346140.48	2293442.20	геодезический метод	0.2	-
86	346137.21	2293439.85	геодезический метод	0.2	-
87	346142.18	2293434.25	геодезический метод	0.2	-
88	346108.37	2293430.98	геодезический метод	0.2	-
89	346112.18	2293436.46	геодезический метод	0.2	-
90	346108.90	2293438.78	геодезический метод	0.2	-
91	346106.94	2293436.05	геодезический метод	0.2	-
92	346109.53	2293461.51	геодезический метод	0.2	-
93	346129.65	2293475.47	геодезический метод	0.2	-
94	346139.45	2293478.21	геодезический метод	0.2	-
95	346137.26	2293481.76	геодезический метод	0.2	-
96	346127.86	2293479.34	геодезический метод	0.2	-
97	346107.59	2293465.25	геодезический метод	0.2	-
98	346103.97	2293467.89	геодезический метод	0.2	-
99	346099.94	2293465.63	геодезический метод	0.2	-
100	346105.35	2293461.69	геодезический метод	0.2	-
101	346102.65	2293435.34	геодезический метод	0.2	-
102	346089.40	2293459.37	геодезический метод	0.2	-
103	346076.31	2293484.12	геодезический метод	0.2	-
104	346091.83	2293492.59	геодезический метод	0.2	-
105	346091.16	2293496.93	геодезический метод	0.2	-
106	346074.27	2293487.99	геодезический метод	0.2	-
107	346062.75	2293509.81	геодезический метод	0.2	-
108	346050.27	2293532.87	геодезический метод	0.2	-
109	346056.30	2293552.72	геодезический метод	0.2	-
110	346051.12	2293550.12	геодезический метод	0.2	-
111	346047.46	2293538.06	геодезический метод	0.2	-
112	346036.56	2293558.21	геодезический метод	0.2	-
113	346025.42	2293579.05	геодезический метод	0.2	-
114	346025.00	2293596.69	геодезический метод	0.2	-
115	346022.59	2293596.65	геодезический метод	0.2	-
116	346021.01	2293595.73	геодезический метод	0.2	-
117	346021.12	2293587.09	геодезический метод	0.2	-
118	346010.56	2293606.86	геодезический метод	0.2	-
119	345995.60	2293634.37	геодезический метод	0.2	-
120	345983.33	2293657.26	геодезический метод	0.2	-
121	345974.45	2293673.76	геодезический метод	0.2	-
122	345982.15	2293670.55	геодезический метод	0.2	-
123	345982.92	2293672.39	геодезический метод	0.2	-

124	345981.24	2293675.26	геодезический метод	0.2	-
125	345972.38	2293678.96	геодезический метод	0.2	-
126	345978.51	2293700.28	геодезический метод	0.2	-
127	345976.40	2293700.89	геодезический метод	0.2	-
128	345973.73	2293699.49	геодезический метод	0.2	-
129	345969.28	2293683.53	геодезический метод	0.2	-
130	345957.81	2293705.53	геодезический метод	0.2	-
131	345947.73	2293724.49	геодезический метод	0.2	-
132	345959.10	2293717.02	геодезический метод	0.2	-
133	345961.32	2293720.35	геодезический метод	0.2	-
134	345944.27	2293731.91	геодезический метод	0.2	-
135	345946.49	2293740.37	геодезический метод	0.2	-
136	345944.88	2293743.69	геодезический метод	0.2	-
137	345942.54	2293744.22	геодезический метод	0.2	-
138	345941.11	2293737.83	геодезический метод	0.2	-
139	345923.03	2293777.89	геодезический метод	0.2	-
140	345926.60	2293778.99	геодезический метод	0.2	-
141	345926.02	2293780.10	геодезический метод	0.2	-
142	345930.33	2293782.33	геодезический метод	0.2	-
143	345929.75	2293784.35	геодезический метод	0.2	-
144	345921.22	2293781.89	геодезический метод	0.2	-
145	345899.08	2293831.08	геодезический метод	0.2	-
146	345914.14	2293839.76	геодезический метод	0.2	-
147	345931.21	2293833.56	геодезический метод	0.2	-
148	345932.61	2293837.30	геодезический метод	0.2	-
149	345916.71	2293843.46	геодезический метод	0.2	-
150	345921.10	2293855.93	геодезический метод	0.2	-
151	345919.59	2293857.94	геодезический метод	0.2	-
152	345916.18	2293855.20	геодезический метод	0.2	-
153	345912.14	2293843.67	геодезический метод	0.2	-
154	345897.26	2293835.10	геодезический метод	0.2	-
155	345878.84	2293875.74	геодезический метод	0.2	-
156	345893.21	2293883.42	геодезический метод	0.2	-
157	345890.68	2293887.17	геодезический метод	0.2	-
158	345877.01	2293879.76	геодезический метод	0.2	-
159	345861.16	2293914.29	геодезический метод	0.2	-
160	345847.71	2293944.97	геодезический метод	0.2	-
161	345857.19	2293944.10	геодезический метод	0.2	-
162	345860.64	2293945.99	геодезический метод	0.2	-
163	345860.84	2293948.18	геодезический метод	0.2	-
164	345843.76	2293949.71	геодезический метод	0.2	-
165	345816.60	2293951.83	геодезический метод	0.2	-
166	345812.26	2293939.38	геодезический метод	0.2	-
167	345817.32	2293941.03	геодезический метод	0.2	-
168	345819.57	2293947.27	геодезический метод	0.2	-
169	345836.26	2293945.95	геодезический метод	0.2	-
170	345833.45	2293944.54	геодезический метод	0.2	-
171	345834.91	2293940.35	геодезический метод	0.2	-
172	345843.17	2293944.51	геодезический метод	0.2	-
173	345855.69	2293915.80	геодезический метод	0.2	-
174	345839.51	2293916.80	геодезический метод	0.2	-
175	345841.87	2293912.25	геодезический метод	0.2	-
176	345857.70	2293911.27	геодезический метод	0.2	-
177	345872.63	2293878.74	геодезический метод	0.2	-
178	345843.69	2293877.24	геодезический метод	0.2	-
179	345828.63	2293899.00	геодезический метод	0.2	-
180	345827.78	2293903.14	геодезический метод	0.2	-
181	345826.77	2293902.68	геодезический метод	0.2	-
182	345826.03	2293906.36	геодезический метод	0.2	-
183	345822.94	2293905.77	геодезический метод	0.2	-
184	345824.49	2293897.26	геодезический метод	0.2	-
185	345838.82	2293876.63	геодезический метод	0.2	-
186	345830.81	2293875.35	геодезический метод	0.2	-
187	345831.51	2293871.01	геодезический метод	0.2	-
188	345842.94	2293872.84	геодезический метод	0.2	-
189	345874.60	2293874.44	геодезический метод	0.2	-
190	345892.87	2293834.14	геодезический метод	0.2	-
191	345868.12	2293833.75	геодезический метод	0.2	-
192	345869.64	2293829.58	геодезический метод	0.2	-
193	345894.84	2293829.78	геодезический метод	0.2	-

194	345918.00	2293778.35	геодезический метод	0.2	-
195	345937.51	2293735.11	геодезический метод	0.2	-
196	345921.75	2293741.57	геодезический метод	0.2	-
197	345904.98	2293749.28	геодезический метод	0.2	-
198	345895.89	2293753.52	геодезический метод	0.2	-
199	345891.02	2293751.18	геодезический метод	0.2	-
200	345903.11	2293745.30	геодезический метод	0.2	-
201	345920.00	2293737.53	геодезический метод	0.2	-
202	345940.22	2293729.24	геодезический метод	0.2	-
203	345953.92	2293703.48	геодезический метод	0.2	-
204	345966.72	2293679.32	геодезический метод	0.2	-
205	345955.84	2293677.01	геодезический метод	0.2	-
206	345906.42	2293662.25	геодезический метод	0.2	-
207	345925.80	2293622.34	геодезический метод	0.2	-
208	345951.02	2293637.10	геодезический метод	0.2	-
209	345956.57	2293620.45	геодезический метод	0.2	-
210	345960.45	2293622.70	геодезический метод	0.2	-
211	345953.91	2293641.65	геодезический метод	0.2	-
212	345952.05	2293643.93	геодезический метод	0.2	-
213	345948.51	2293641.99	геодезический метод	0.2	-
214	345949.17	2293640.95	геодезический метод	0.2	-
215	345927.63	2293628.36	геодезический метод	0.2	-
216	345912.44	2293659.60	геодезический метод	0.2	-
217	345956.94	2293672.75	геодезический метод	0.2	-
218	345968.78	2293675.44	геодезический метод	0.2	-
219	345979.62	2293655.27	геодезический метод	0.2	-
220	345991.91	2293632.38	геодезический метод	0.2	-
221	346006.86	2293604.87	геодезический метод	0.2	-
222	346020.73	2293578.91	геодезический метод	0.2	-
223	346001.86	2293560.62	геодезический метод	0.2	-
224	345996.18	2293553.71	геодезический метод	0.2	-
225	346004.94	2293508.62	геодезический метод	0.2	-
226	346038.28	2293488.97	геодезический метод	0.2	-
227	346042.39	2293491.17	геодезический метод	0.2	-
228	346017.47	2293506.21	геодезический метод	0.2	-
229	346020.71	2293505.71	геодезический метод	0.2	-
230	346018.29	2293510.35	геодезический метод	0.2	-
231	346008.70	2293511.93	геодезический метод	0.2	-
232	346001.21	2293549.84	геодезический метод	0.2	-
233	346005.36	2293548.27	геодезический метод	0.2	-
234	346006.82	2293551.99	геодезический метод	0.2	-
235	346001.85	2293554.01	геодезический метод	0.2	-
236	346004.95	2293557.77	геодезический метод	0.2	-
237	346022.79	2293575.06	геодезический метод	0.2	-
238	346032.86	2293556.22	геодезический метод	0.2	-
239	346046.16	2293531.64	геодезический метод	0.2	-
240	346059.04	2293507.84	геодезический метод	0.2	-
241	346070.94	2293484.88	геодезический метод	0.2	-
242	346063.54	2293465.93	геодезический метод	0.2	-
243	346055.02	2293469.63	геодезический метод	0.2	-
244	346050.67	2293467.19	геодезический метод	0.2	-
245	346061.33	2293462.29	геодезический метод	0.2	-
246	346057.22	2293456.97	геодезический метод	0.2	-
247	346058.88	2293455.68	геодезический метод	0.2	-
248	346063.83	2293458.47	геодезический метод	0.2	-
249	346066.52	2293461.80	геодезический метод	0.2	-
250	346073.65	2293479.80	геодезический метод	0.2	-
251	346085.71	2293457.37	геодезический метод	0.2	-
252	346101.80	2293428.19	геодезический метод	0.2	-
253	346093.43	2293398.93	геодезический метод	0.2	-
254	346090.43	2293405.52	геодезический метод	0.2	-
255	346086.76	2293403.45	геодезический метод	0.2	-
256	346091.74	2293392.48	геодезический метод	0.2	-
257	346090.03	2293368.15	геодезический метод	0.2	-
258	346093.73	2293366.87	геодезический метод	0.2	-
259	346097.35	2293372.31	геодезический метод	0.2	-
260	346094.69	2293375.99	геодезический метод	0.2	-
261	346095.95	2293392.49	геодезический метод	0.2	-
262	346104.61	2293422.77	геодезический метод	0.2	-
263	346115.10	2293402.37	геодезический метод	0.2	-

264	346129.48	2293375.14	геодезический метод	0.2	-
265	346141.29	2293351.62	геодезический метод	0.2	-
266	346149.56	2293335.00	геодезический метод	0.2	-
267	346125.59	2293316.29	геодезический метод	0.2	-
268	346121.69	2293317.09	геодезический метод	0.2	-
269	346119.60	2293315.46	геодезический метод	0.2	-
270	346119.14	2293313.50	геодезический метод	0.2	-
271	346124.34	2293312.13	геодезический метод	0.2	-
272	346132.36	2293282.32	геодезический метод	0.2	-
273	346131.30	2293281.43	геодезический метод	0.2	-
274	346133.95	2293276.65	геодезический метод	0.2	-
275	346137.81	2293278.21	геодезический метод	0.2	-
276	346128.56	2293313.12	геодезический метод	0.2	-
277	346151.82	2293331.42	геодезический метод	0.2	-
278	346165.72	2293312.99	геодезический метод	0.2	-
279	346179.23	2293295.00	геодезический метод	0.2	-
280	346168.34	2293294.26	геодезический метод	0.2	-
281	346160.49	2293288.60	геодезический метод	0.2	-
282	346162.81	2293285.33	геодезический метод	0.2	-
283	346169.80	2293290.15	геодезический метод	0.2	-
284	346182.24	2293290.99	геодезический метод	0.2	-
285	346193.60	2293275.81	геодезический метод	0.2	-
286	346213.45	2293264.96	геодезический метод	0.2	-
287	346188.79	2293231.53	геодезический метод	0.2	-
288	346187.99	2293241.15	геодезический метод	0.2	-
289	346184.21	2293238.12	геодезический метод	0.2	-
290	346185.09	2293225.24	геодезический метод	0.2	-
291	346195.15	2293202.35	геодезический метод	0.2	-
292	346199.88	2293193.93	геодезический метод	0.2	-
293	346203.01	2293196.55	геодезический метод	0.2	-
294	346198.92	2293204.21	геодезический метод	0.2	-
295	346190.18	2293224.04	геодезический метод	0.2	-
296	346192.18	2293224.34	геодезический метод	0.2	-
297	346194.80	2293226.85	геодезический метод	0.2	-
298	346194.49	2293228.93	геодезический метод	0.2	-
299	346191.77	2293228.52	геодезический метод	0.2	-
300	346197.17	2293235.97	геодезический метод	0.2	-
301	346199.31	2293232.36	геодезический метод	0.2	-
302	346202.73	2293234.45	геодезический метод	0.2	-
303	346199.83	2293239.62	геодезический метод	0.2	-
304	346216.62	2293262.18	геодезический метод	0.2	-
305	346218.53	2293259.73	геодезический метод	0.2	-
306	346220.39	2293261.28	геодезический метод	0.2	-
307	346232.00	2293255.21	геодезический метод	0.2	-
308	346254.34	2293243.32	геодезический метод	0.2	-
309	346257.28	2293239.89	геодезический метод	0.2	-
310	346259.30	2293240.81	геодезический метод	0.2	-
311	346287.27	2293229.76	геодезический метод	0.2	-
312	346305.75	2293222.25	геодезический метод	0.2	-
313	346324.20	2293214.72	геодезический метод	0.2	-
314	346345.63	2293206.07	геодезический метод	0.2	-
315	346363.73	2293198.76	геодезический метод	0.2	-
316	346385.29	2293190.11	геодезический метод	0.2	-
317	346369.17	2293160.60	геодезический метод	0.2	-
318	346359.16	2293166.64	геодезический метод	0.2	-
319	346357.07	2293163.24	геодезический метод	0.2	-
320	346367.20	2293156.91	геодезический метод	0.2	-
321	346351.77	2293127.10	геодезический метод	0.2	-
322	346344.75	2293121.02	геодезический метод	0.2	-
323	346347.10	2293118.46	геодезический метод	0.2	-
324	346338.43	2293102.45	геодезический метод	0.2	-
325	346319.09	2293122.41	геодезический метод	0.2	-
326	346296.10	2293146.14	геодезический метод	0.2	-
327	346298.45	2293146.03	геодезический метод	0.2	-
328	346300.34	2293147.94	геодезический метод	0.2	-
329	346300.51	2293149.94	геодезический метод	0.2	-
330	346291.67	2293150.72	геодезический метод	0.2	-
331	346269.11	2293174.23	геодезический метод	0.2	-
332	346270.37	2293175.19	геодезический метод	0.2	-
333	346264.25	2293179.40	геодезический метод	0.2	-

334	346261.41	2293186.21	геодезический метод	0.2	-
335	346258.16	2293183.56	геодезический метод	0.2	-
336	346260.12	2293178.57	геодезический метод	0.2	-
337	346236.99	2293158.80	геодезический метод	0.2	-
338	346239.85	2293155.46	геодезический метод	0.2	-
339	346262.48	2293174.94	геодезический метод	0.2	-
340	346287.81	2293148.40	геодезический метод	0.2	-
341	346279.32	2293136.46	геодезический метод	0.2	-
342	346282.90	2293133.90	геодезический метод	0.2	-
343	346290.92	2293145.17	геодезический метод	0.2	-
344	346314.55	2293120.77	геодезический метод	0.2	-
345	346299.39	2293102.56	геодезический метод	0.2	-
346	346290.85	2293100.18	геодезический метод	0.2	-
347	346285.88	2293096.72	геодезический метод	0.2	-
348	346286.39	2293094.79	геодезический метод	0.2	-
349	346298.04	2293097.87	геодезический метод	0.2	-
350	346295.58	2293081.24	геодезический метод	0.2	-
351	346297.56	2293080.94	геодезический метод	0.2	-
352	346299.84	2293082.61	геодезический метод	0.2	-
353	346302.56	2293099.81	геодезический метод	0.2	-
354	346317.63	2293117.61	геодезический метод	0.2	-
355	346337.42	2293097.40	геодезический метод	0.2	-
356	346365.18	2293059.76	геодезический метод	0.2	-
357	346355.11	2293046.99	геодезический метод	0.2	-
358	346345.36	2293054.31	геодезический метод	0.2	-
359	346342.05	2293051.81	геодезический метод	0.2	-
360	346353.04	2293043.31	геодезический метод	0.2	-
361	346348.35	2293028.73	геодезический метод	0.2	-
362	346351.31	2293024.23	геодезический метод	0.2	-
363	346357.37	2293043.06	геодезический метод	0.2	-
364	346367.88	2293056.12	геодезический метод	0.2	-
365	346391.00	2293024.98	геодезический метод	0.2	-
366	346417.04	2292989.63	геодезический метод	0.2	-
367	346397.47	2292975.31	геодезический метод	0.2	-
368	346376.80	2292977.27	геодезический метод	0.2	-
369	346376.39	2292973.29	геодезический метод	0.2	-
370	346396.63	2292971.00	геодезический метод	0.2	-
371	346410.63	2292942.05	геодезический метод	0.2	-
372	346392.03	2292937.18	геодезический метод	0.2	-
373	346394.56	2292933.59	геодезический метод	0.2	-
374	346412.58	2292938.04	геодезический метод	0.2	-
375	346427.13	2292908.12	геодезический метод	0.2	-
376	346420.21	2292912.19	геодезический метод	0.2	-
377	346417.98	2292908.40	геодезический метод	0.2	-
378	346429.36	2292901.71	геодезический метод	0.2	-
379	346423.18	2292889.87	геодезический метод	0.2	-
380	346426.89	2292887.90	геодезический метод	0.2	-
381	346433.25	2292899.71	геодезический метод	0.2	-
382	346456.59	2292889.25	геодезический метод	0.2	-
383	346476.01	2292855.94	геодезический метод	0.2	-
384	346463.35	2292853.17	геодезический метод	0.2	-
385	346443.33	2292848.68	геодезический метод	0.2	-
386	346439.52	2292845.52	геодезический метод	0.2	-
387	346440.04	2292843.34	геодезический метод	0.2	-
388	346464.30	2292848.87	геодезический метод	0.2	-
389	346478.33	2292851.95	геодезический метод	0.2	-
390	346494.61	2292823.47	геодезический метод	0.2	-
391	346481.79	2292822.54	геодезический метод	0.2	-
392	346460.93	2292819.59	геодезический метод	0.2	-
393	346457.08	2292816.82	геодезический метод	0.2	-
394	346457.39	2292814.64	геодезический метод	0.2	-
395	346478.89	2292817.68	геодезический метод	0.2	-
396	346475.77	2292807.66	геодезический метод	0.2	-
397	346478.63	2292802.02	геодезический метод	0.2	-
398	346483.68	2292818.27	геодезический метод	0.2	-
399	346497.02	2292819.30	геодезический метод	0.2	-
400	346514.59	2292789.39	геодезический метод	0.2	-
401	346506.99	2292777.65	геодезический метод	0.2	-
402	346504.12	2292760.71	геодезический метод	0.2	-
403	346505.82	2292757.58	геодезический метод	0.2	-

404	346508.01	2292757.31	геодезический метод	0.2	-
405	346511.17	2292776.02	геодезический метод	0.2	-
406	346517.08	2292785.14	геодезический метод	0.2	-
407	346535.00	2292754.52	геодезический метод	0.2	-
408	346551.53	2292726.41	геодезический метод	0.2	-
409	346541.69	2292723.03	геодезический метод	0.2	-
410	346543.14	2292718.88	геодезический метод	0.2	-
411	346557.81	2292724.10	геодезический метод	0.2	-
412	346539.25	2292755.97	геодезический метод	0.2	-
413	346540.53	2292761.21	геодезический метод	0.2	-
414	346539.07	2292764.10	геодезический метод	0.2	-
415	346537.03	2292764.62	геодезический метод	0.2	-
416	346536.14	2292761.29	геодезический метод	0.2	-
417	346519.07	2292790.45	геодезический метод	0.2	-
418	346500.65	2292821.79	геодезический метод	0.2	-
419	346502.36	2292826.11	геодезический метод	0.2	-
420	346499.50	2292830.86	геодезический метод	0.2	-
421	346497.87	2292826.64	геодезический метод	0.2	-
422	346484.27	2292850.41	геодезический метод	0.2	-
423	346488.18	2292849.02	геодезический метод	0.2	-
424	346490.48	2292850.33	геодезический метод	0.2	-
425	346491.20	2292852.19	геодезический метод	0.2	-
426	346481.37	2292856.02	геодезический метод	0.2	-
427	346480.01	2292863.94	геодезический метод	0.2	-
428	346477.22	2292868.29	геодезический метод	0.2	-
429	346475.23	2292867.97	геодезический метод	0.2	-
430	346475.62	2292865.34	геодезический метод	0.2	-
431	346462.78	2292887.35	геодезический метод	0.2	-
432	346464.45	2292886.86	геодезический метод	0.2	-
433	346465.06	2292888.80	геодезический метод	0.2	-
434	346463.16	2292891.57	геодезический метод	0.2	-
435	346458.99	2292892.97	геодезический метод	0.2	-
436	346435.02	2292903.71	геодезический метод	0.2	-
437	346440.47	2292919.10	геодезический метод	0.2	-
438	346447.31	2292918.49	геодезический метод	0.2	-
439	346444.62	2292923.15	геодезический метод	0.2	-
440	346442.10	2292923.37	геодезический метод	0.2	-
441	346443.08	2292925.83	геодезический метод	0.2	-
442	346440.27	2292930.69	геодезический метод	0.2	-
443	346436.90	2292922.21	геодезический метод	0.2	-
444	346431.95	2292908.22	геодезический метод	0.2	-
445	346415.76	2292941.56	геодезический метод	0.2	-
446	346400.75	2292972.38	геодезический метод	0.2	-
447	346421.66	2292987.71	геодезический метод	0.2	-
448	346439.45	2292993.71	геодезический метод	0.2	-
449	346436.27	2292996.85	геодезический метод	0.2	-
450	346422.23	2292991.96	геодезический метод	0.2	-
451	346422.20	2293010.77	геодезический метод	0.2	-
452	346417.80	2293015.12	геодезический метод	0.2	-
453	346417.83	2292995.81	геодезический метод	0.2	-
454	346394.54	2293027.59	геодезический метод	0.2	-
455	346371.56	2293058.54	геодезический метод	0.2	-
456	346375.95	2293059.93	геодезический метод	0.2	-
457	346372.94	2293063.27	геодезический метод	0.2	-
458	346368.83	2293062.21	геодезический метод	0.2	-
459	346341.41	2293099.06	геодезический метод	0.2	-
460	346355.31	2293124.79	геодезический метод	0.2	-
461	346371.82	2293156.68	геодезический метод	0.2	-
462	346390.05	2293190.16	геодезический метод	0.2	-
1	346394.97	2293200.61	геодезический метод	0.2	-