


Схема расположения границ публичного сервитута
Публичный сервитут для размещения (эксплуатации) объекта электросетевого хозяйства
"ВЛ-0,4 кВ от ТП № 855"

Кадастровые номера земельных участков, в отношении которых испрашивается публичный сервитут:
10:15:0000000:7898, 10:15:0030101:33, 10:15:0030101:159, 10:15:0030102:30, 10:15:0030102:32, 10:15:0030102:169
земли кадастровых кварталов: 10:15:0030101, 10:15:0030102, 10:15:0030105

Республика Карелия, Пудожский район, д. Куганаволок

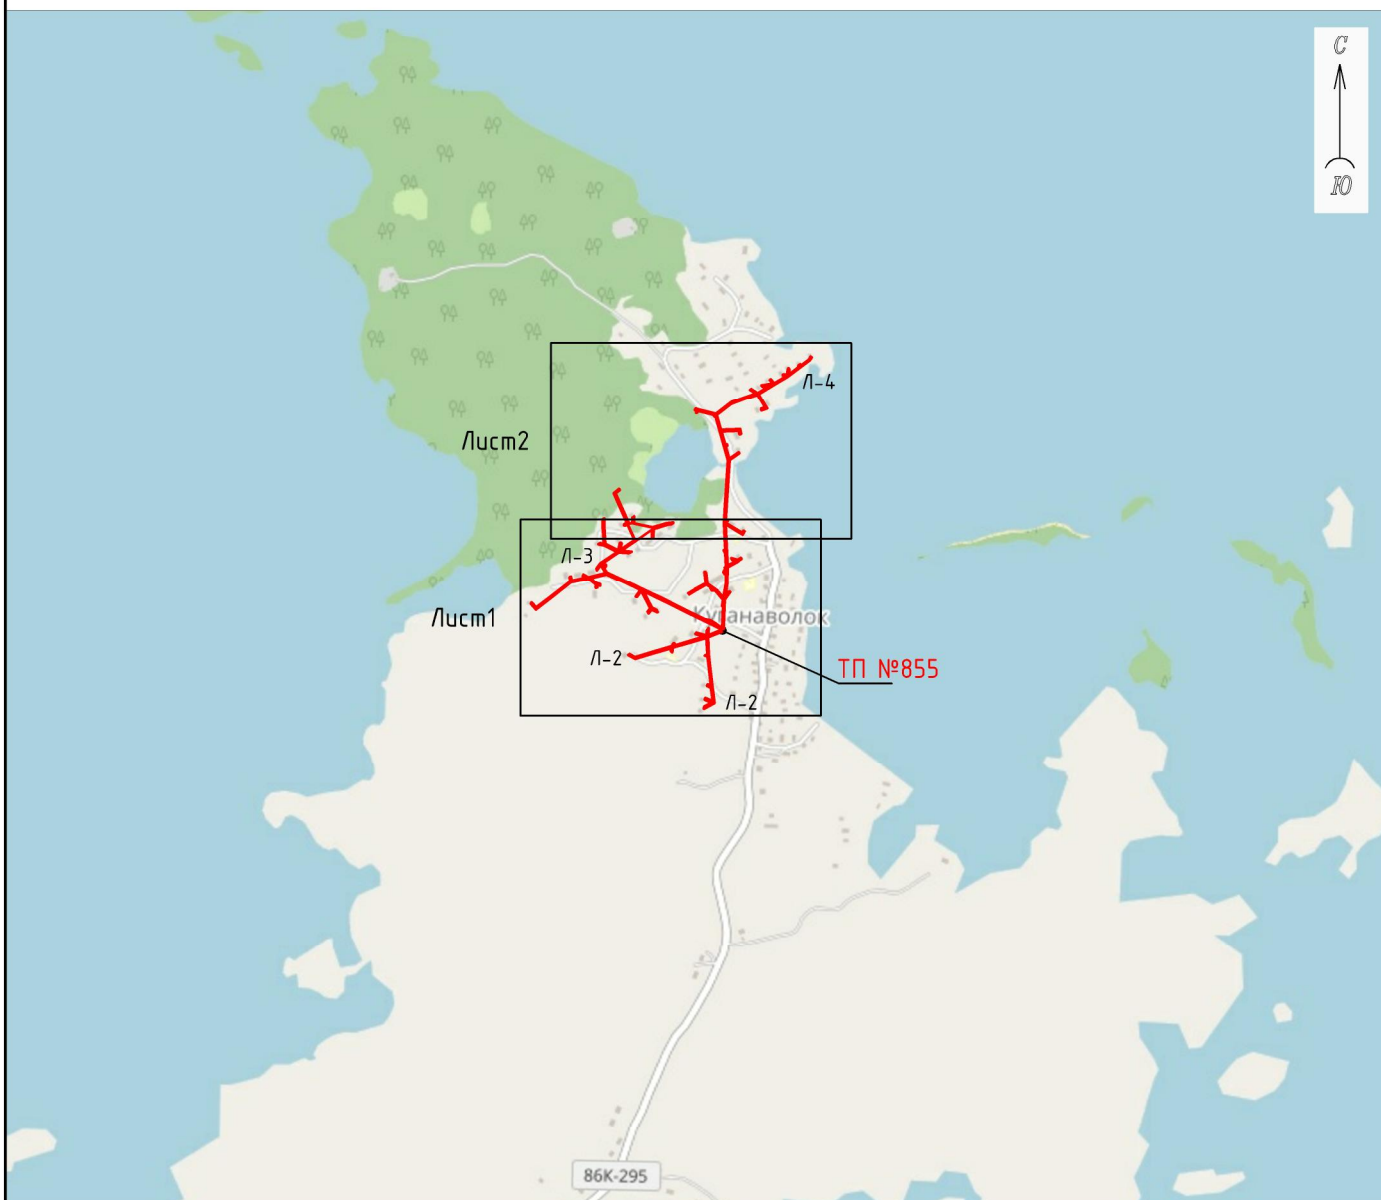

Условные обозначения:

— - проектные границы публичного сервитута

Схема расположения границ публичного сервитута
Публичный сервитут для размещения (эксплуатации) объекта электросетевого хозяйства
"ВЛ-0,4 кВ от ТП № 855"


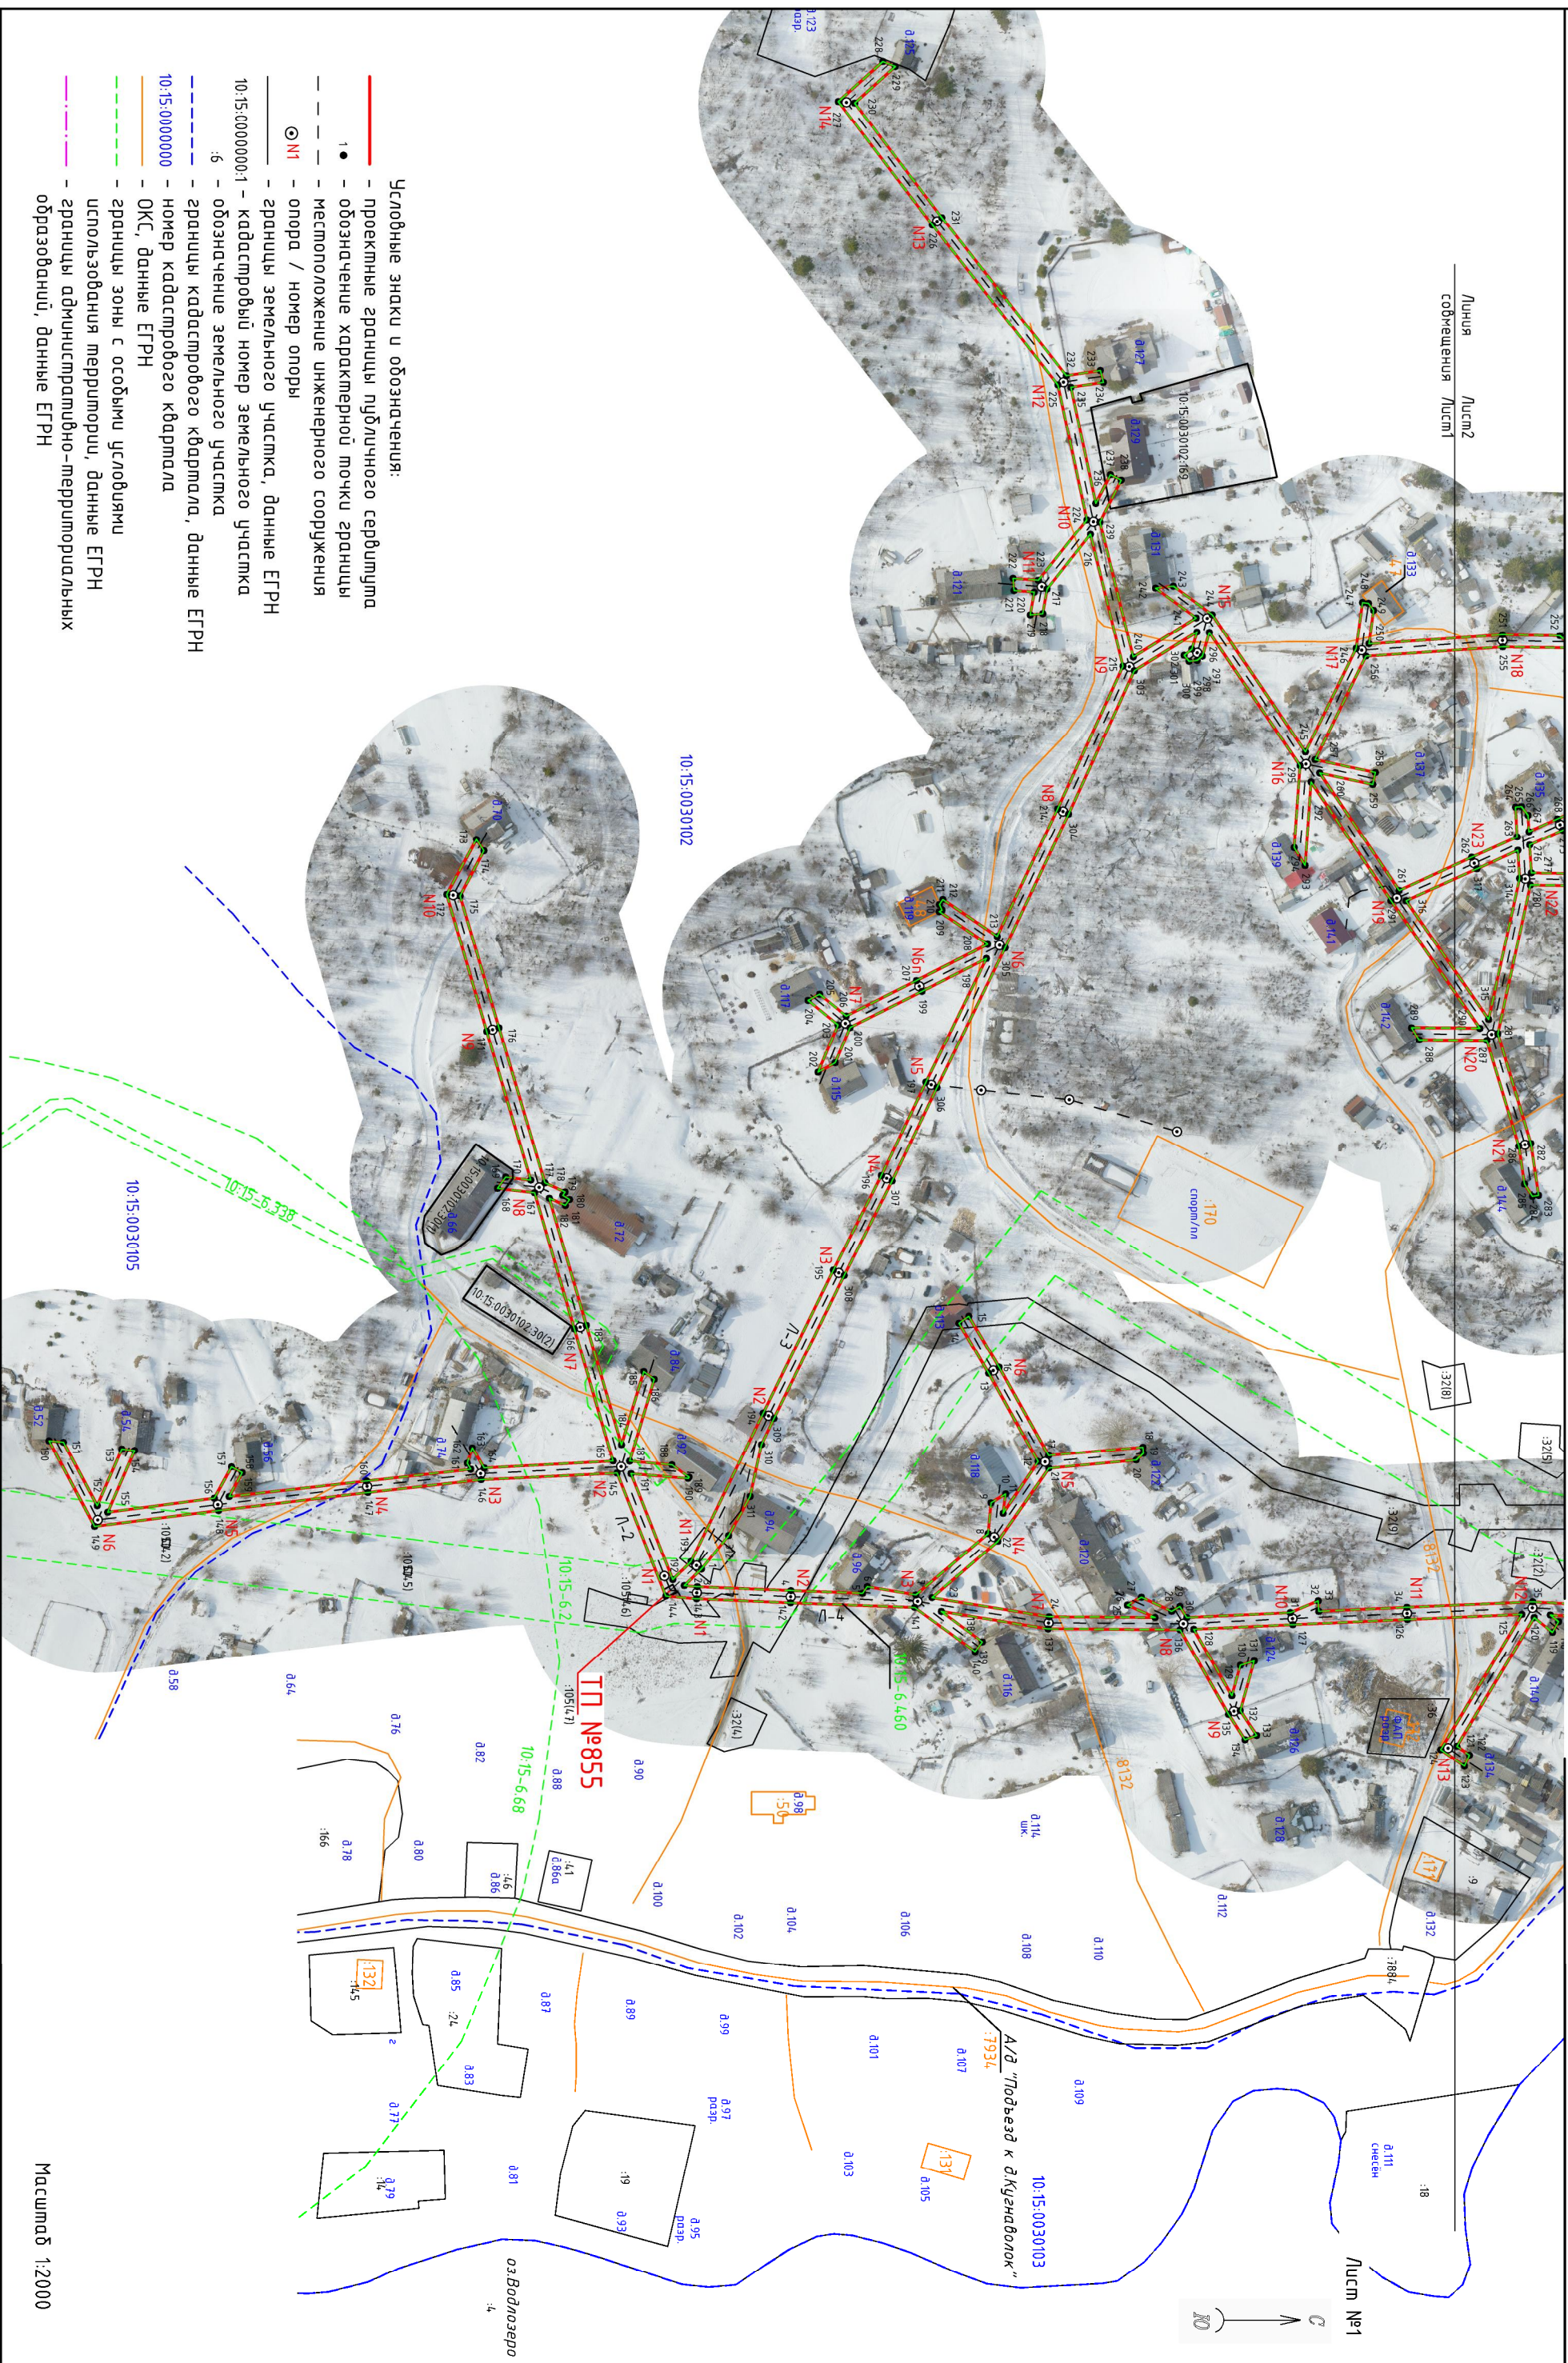


Схема расположения границ публичного сервитута
Публичный сервитут для размещения (эксплуатации) объекта электросетевого хозяйства
"ВЛ-0,4 кВ от ТП № 855"

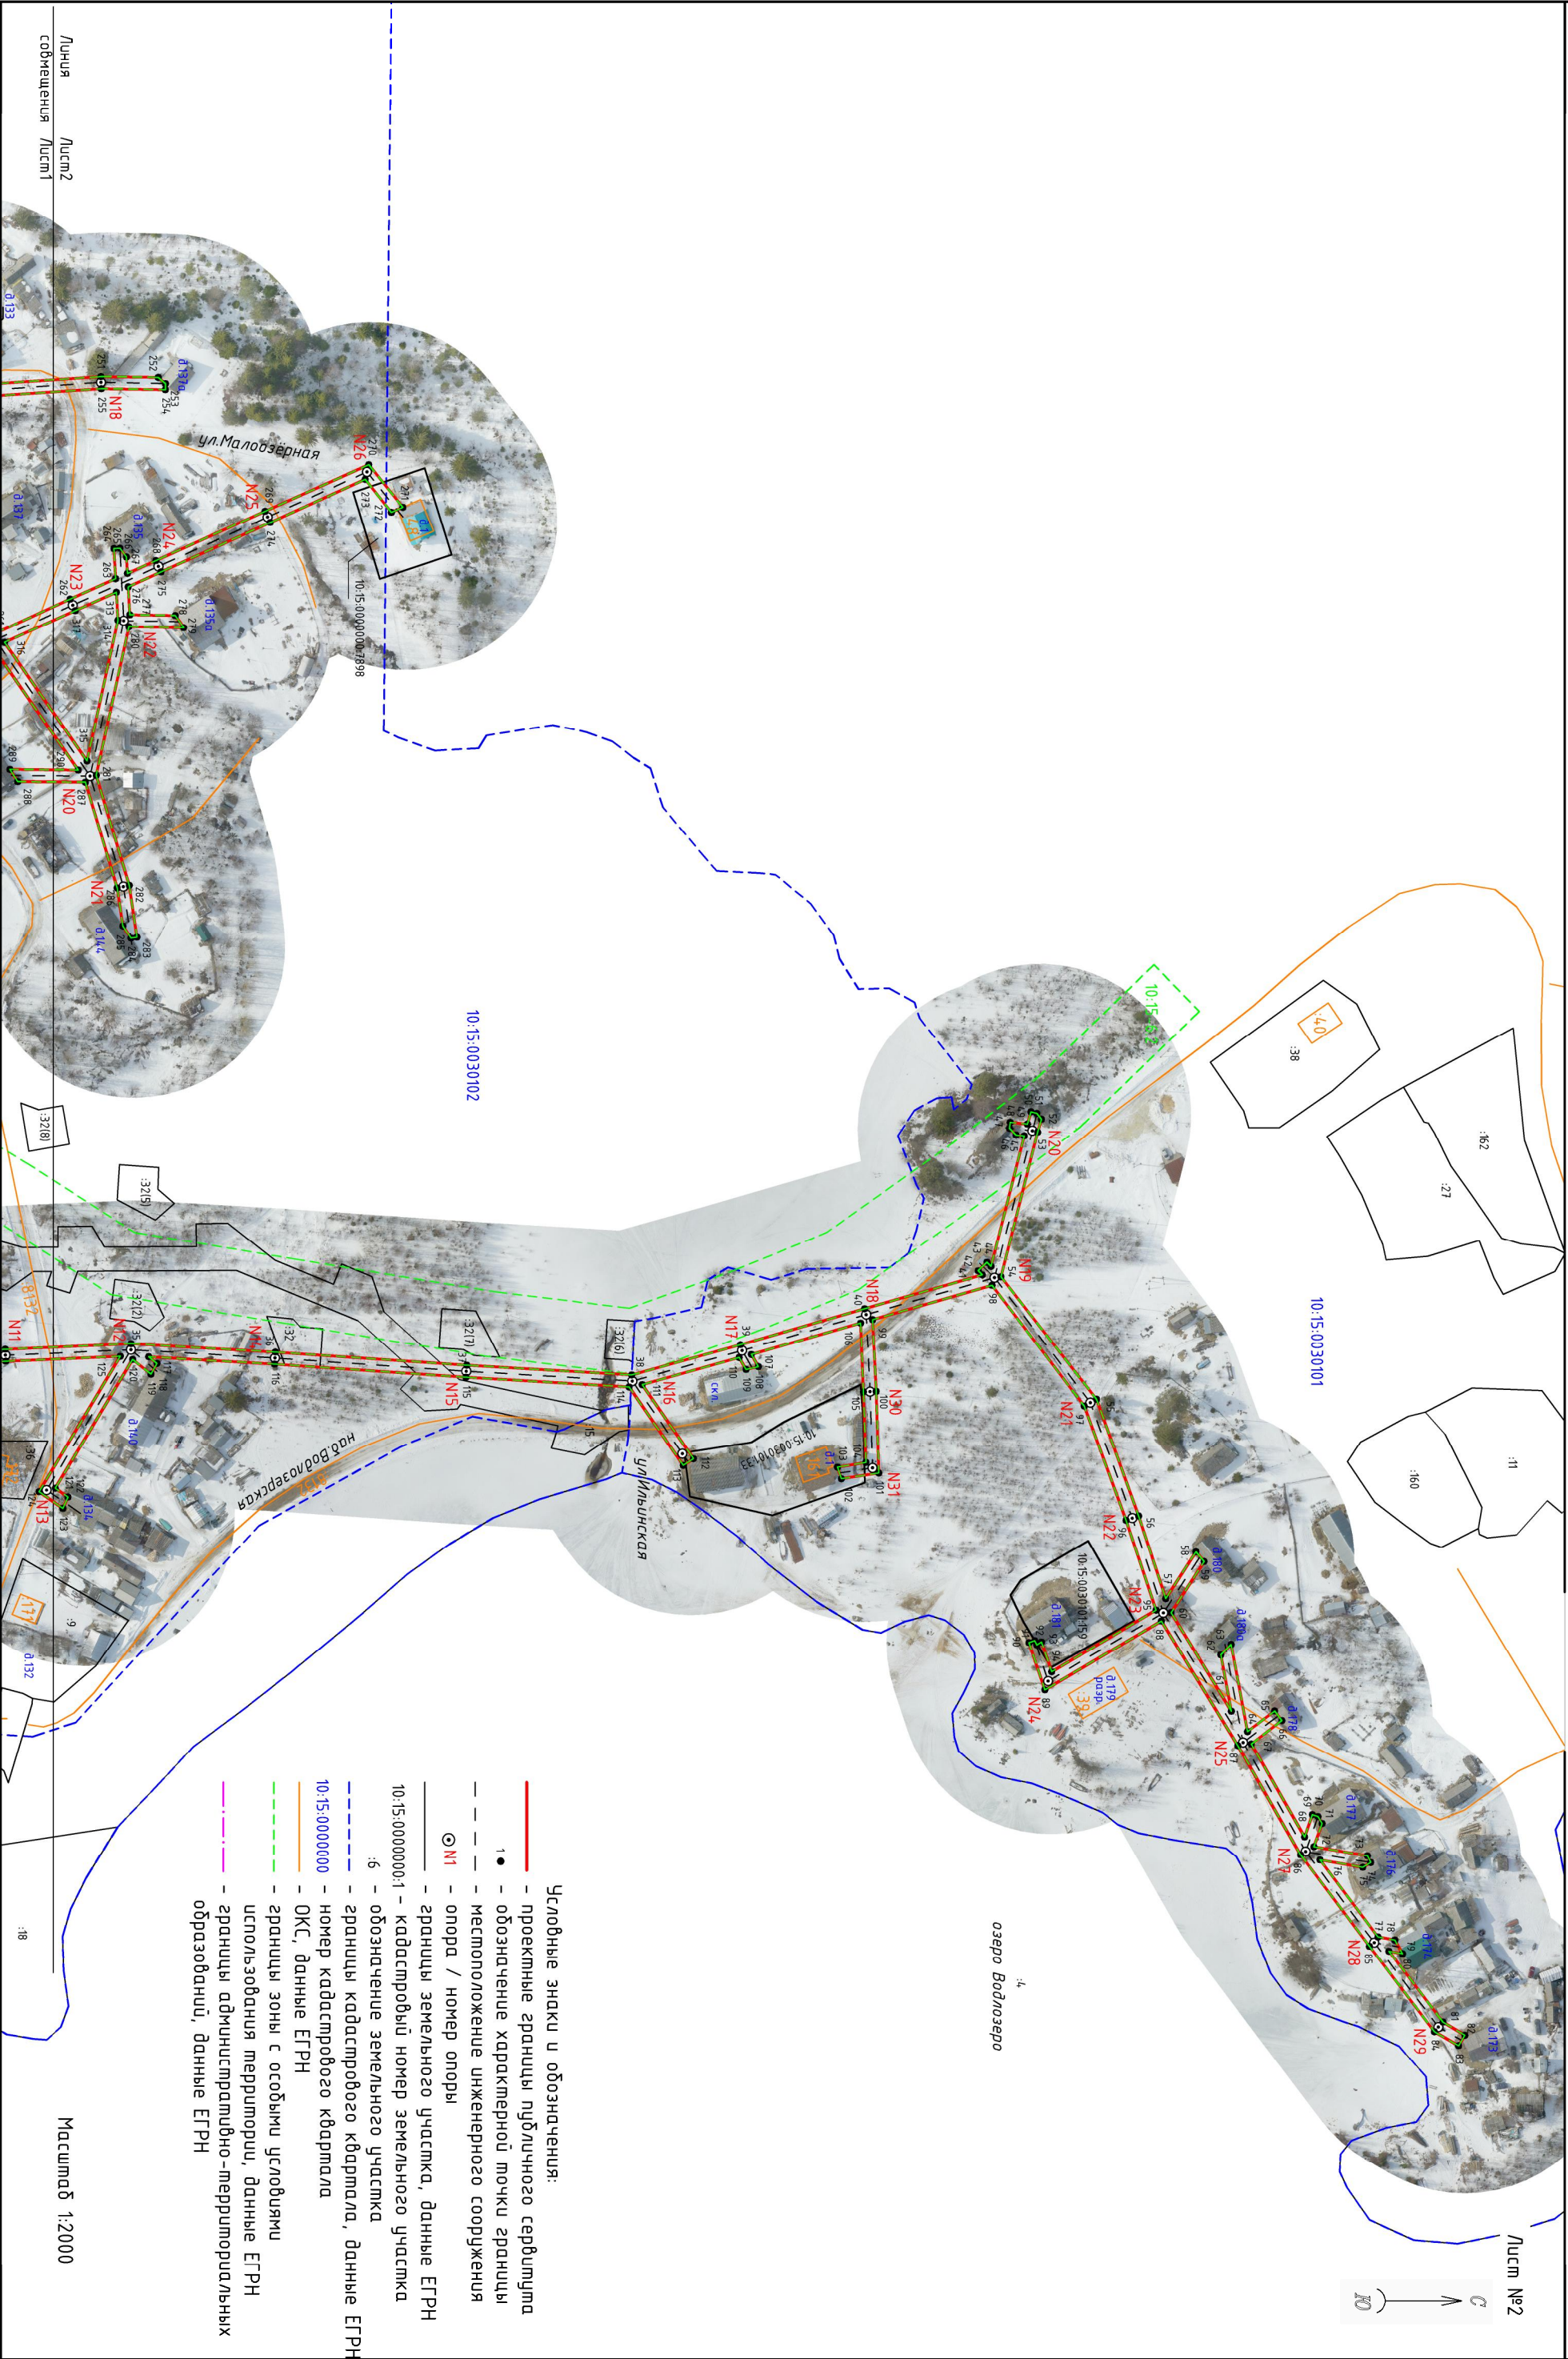

- Условные знаки и обозначения:
- проектные границы публичного сервитута
 - обозначение характерной точки границы
 - местоположение инженерного сооружения
 - ⊙ N1 — опора / номер опоры
 - границы земельного участка, данные ЕГРН
 - 10:15:0000000:1 — кадастровый номер земельного участка
 - :6 — обозначение земельного участка
 - границы кадастрового квартала, данные ЕГРН
 - 10:15:0000000 — номер кадастрового квартала
 - ОКС, данные ЕГРН
 - границы зоны с особыми условиями использования территории, данные ЕГРН
 - границы административно-территориальных образований, данные ЕГРН

Масштаб 1:2000

Каталог координат					
Публичный сервитут для размещения (эксплуатации) объекта электросетевого хозяйства «ВЛ-0,4 кВ от ТП № 855»					
1. Система координат: МСК-10 зона 2					
2. Площадь сервитута 14259 кв.м.					
3. Сведения о характерных точках границ объекта					
Обозначение характерных точек границ	Координаты, м		Метод определения координат характерной точки	Средняя квадратическая погрешность положения характерной точки (M _t), м	Описание обозначени я точки на местности (при наличии)
	X	Y			
1	2	3	4	5	6
1	392694.70	2340329.06	геодезический метод	0.2	-
2	392689.01	2340334.53	геодезический метод	0.2	-
3	392693.32	2340334.92	геодезический метод	0.2	-
4	392724.27	2340336.21	геодезический метод	0.2	-
5	392747.91	2340337.08	геодезический метод	0.2	-
6	392749.48	2340334.86	геодезический метод	0.2	-
7	392765.53	2340337.62	геодезический метод	0.2	-
8	392789.38	2340317.31	геодезический метод	0.2	-
9	392790.38	2340307.14	геодезический метод	0.2	-
10	392795.21	2340304.20	геодезический метод	0.2	-
11	392794.35	2340310.56	геодезический метод	0.2	-
12	392805.90	2340293.48	геодезический метод	0.2	-
13	392789.55	2340264.32	геодезический метод	0.2	-
14	392779.75	2340247.73	геодезический метод	0.2	-
15	392783.02	2340245.41	геодезический метод	0.2	-
16	392793.02	2340262.33	геодезический метод	0.2	-
17	392809.36	2340291.48	геодезический метод	0.2	-
18	392840.54	2340288.74	геодезический метод	0.2	-
19	392840.71	2340290.74	геодезический метод	0.2	-
20	392838.32	2340292.97	геодезический метод	0.2	-
21	392809.46	2340295.66	геодезический метод	0.2	-
22	392792.59	2340319.82	геодезический метод	0.2	-
23	392770.85	2340338.50	геодезический метод	0.2	-
24	392809.55	2340344.82	геодезический метод	0.2	-
25	392844.57	2340345.04	геодезический метод	0.2	-
26	392835.39	2340340.98	геодезический метод	0.2	-
27	392840.03	2340338.37	геодезический метод	0.2	-
28	392850.06	2340343.01	геодезический метод	0.2	-
29	392852.75	2340341.41	геодезический метод	0.2	-
30	392855.05	2340345.05	геодезический метод	0.2	-
31	392889.24	2340343.43	геодезический метод	0.2	-
32	392898.46	2340339.54	геодезический метод	0.2	-
33	392898.62	2340343.01	геодезический метод	0.2	-
34	392927.73	2340341.70	геодезический метод	0.2	-
35	392969.27	2340339.87	геодезический метод	0.2	-
36	393016.96	2340342.63	геодезический метод	0.2	-
37	393080.18	2340347.00	геодезический метод	0.2	-
38	393134.69	2340350.22	геодезический метод	0.2	-
39	393170.61	2340340.19	геодезический метод	0.2	-
40	393211.62	2340328.29	геодезический метод	0.2	-
41	393250.54	2340317.12	геодезический метод	0.2	-
42	393249.18	2340315.75	геодезический метод	0.2	-
43	393252.03	2340312.94	геодезический метод	0.2	-
44	393253.41	2340314.33	геодезический метод	0.2	-
45	393264.37	2340271.11	геодезический метод	0.2	-
46	393261.67	2340270.82	геодезический метод	0.2	-
47	393259.49	2340268.58	геодезический метод	0.2	-
48	393259.70	2340266.59	геодезический метод	0.2	-
49	393265.42	2340267.20	геодезический метод	0.2	-
50	393266.59	2340263.14	геодезический метод	0.2	-
51	393268.51	2340263.69	геодезический метод	0.2	-
52	393270.04	2340265.61	геодезический метод	0.2	-
53	393268.81	2340269.88	геодезический метод	0.2	-

54	393256.66	2340317.78	геодезический метод	0.2	-
55	393288.25	2340358.21	геодезический метод	0.2	-
56	393302.15	2340396.78	геодезический метод	0.2	-
57	393311.11	2340424.12	геодезический метод	0.2	-
58	393321.07	2340408.69	геодезический метод	0.2	-
59	393323.78	2340411.87	геодезический метод	0.2	-
60	393312.88	2340428.76	геодезический метод	0.2	-
61	393332.79	2340461.32	геодезический метод	0.2	-
62	393329.31	2340442.74	геодезический метод	0.2	-
63	393332.73	2340439.24	геодезический метод	0.2	-
64	393338.12	2340468.08	геодезический метод	0.2	-
65	393347.06	2340461.25	геодезический метод	0.2	-
66	393349.49	2340464.43	геодезический метод	0.2	-
67	393339.36	2340472.17	геодезический метод	0.2	-
68	393356.98	2340502.90	геодезический метод	0.2	-
69	393359.55	2340495.52	геодезический метод	0.2	-
70	393361.44	2340496.18	геодезический метод	0.2	-
71	393362.76	2340498.47	геодезический метод	0.2	-
72	393360.09	2340506.13	геодезический метод	0.2	-
73	393377.75	2340509.17	геодезический метод	0.2	-
74	393378.84	2340511.43	геодезический метод	0.2	-
75	393376.20	2340512.96	геодезический метод	0.2	-
76	393362.05	2340510.53	геодезический метод	0.2	-
77	393381.22	2340535.97	геодезический метод	0.2	-
78	393386.80	2340537.00	геодезический метод	0.2	-
79	393389.35	2340541.53	геодезический метод	0.2	-
80	393384.83	2340540.70	геодезический метод	0.2	-
81	393402.71	2340564.11	геодезический метод	0.2	-
82	393409.91	2340568.48	геодезический метод	0.2	-
83	393407.88	2340571.92	геодезический метод	0.2	-
84	393399.87	2340567.30	геодезический метод	0.2	-
85	393378.41	2340539.06	геодезический метод	0.2	-
86	393355.66	2340508.85	геодезический метод	0.2	-
87	393334.94	2340472.70	геодезический метод	0.2	-
88	393309.67	2340431.55	геодезический метод	0.2	-
89	393271.19	2340454.30	геодезический метод	0.2	-
90	393265.94	2340438.65	геодезический метод	0.2	-
91	393267.84	2340438.02	геодезический метод	0.2	-
92	393268.52	2340439.46	геодезический метод	0.2	-
93	393270.09	2340438.44	геодезический метод	0.2	-
94	393273.41	2340448.34	геодезический метод	0.2	-
95	393307.93	2340427.93	геодезический метод	0.2	-
96	393298.00	2340398.23	геодезический метод	0.2	-
97	393284.18	2340360.47	геодезический метод	0.2	-
98	393253.72	2340320.54	геодезический метод	0.2	-
99	393214.26	2340331.90	геодезический метод	0.2	-
100	393215.44	2340355.62	геодезический метод	0.2	-
101	393216.34	2340382.65	геодезический метод	0.2	-
102	393203.96	2340384.52	геодезический метод	0.2	-
103	393202.66	2340380.68	геодезический метод	0.2	-
104	393212.07	2340379.12	геодезический метод	0.2	-
105	393211.24	2340355.78	геодезический метод	0.2	-
106	393210.33	2340333.03	геодезический метод	0.2	-
107	393174.20	2340343.43	геодезический метод	0.2	-
108	393176.55	2340347.46	геодезический метод	0.2	-
109	393172.46	2340348.39	геодезический метод	0.2	-
110	393170.18	2340344.47	геодезический метод	0.2	-
111	393138.15	2340353.41	геодезический метод	0.2	-
112	393155.06	2340377.89	геодезический метод	0.2	-
113	393151.74	2340380.11	геодезический метод	0.2	-
114	393133.82	2340354.18	геодезический метод	0.2	-
115	393079.92	2340350.99	геодезический метод	0.2	-
116	393016.71	2340346.62	геодезический метод	0.2	-
117	392975.11	2340344.22	геодезический метод	0.2	-
118	392977.86	2340346.43	геодезический метод	0.2	-
119	392975.87	2340349.96	геодезический метод	0.2	-
120	392969.79	2340345.07	геодезический метод	0.2	-
121	392944.26	2340387.64	геодезический метод	0.2	-
122	392948.43	2340390.57	геодезический метод	0.2	-
123	392946.76	2340394.29	геодезический метод	0.2	-

124	392938.91	2340388.78	геодезический метод	0.2	-
125	392965.75	2340344.03	геодезический метод	0.2	-
126	392927.91	2340345.70	геодезический метод	0.2	-
127	392890.05	2340347.40	геодезический метод	0.2	-
128	392857.34	2340348.94	геодезический метод	0.2	-
129	392869.92	2340370.96	геодезический метод	0.2	-
130	392872.75	2340360.88	геодезический метод	0.2	-
131	392877.30	2340359.46	геодезический метод	0.2	-
132	392872.71	2340375.84	геодезический метод	0.2	-
133	392878.11	2340384.02	геодезический метод	0.2	-
134	392874.27	2340385.46	геодезический метод	0.2	-
135	392868.82	2340377.09	геодезический метод	0.2	-
136	392852.82	2340349.10	геодезический метод	0.2	-
137	392809.21	2340348.82	геодезический метод	0.2	-
138	392773.93	2340343.06	геодезический метод	0.2	-
139	392787.50	2340353.11	геодезический метод	0.2	-
140	392785.13	2340356.33	геодезический метод	0.2	-
141	392765.11	2340341.72	геодезический метод	0.2	-
142	392724.11	2340340.21	геодезический метод	0.2	-
143	392693.06	2340338.91	геодезический метод	0.2	-
144	392682.94	2340337.99	геодезический метод	0.2	-
145	392666.82	2340297.28	геодезический метод	0.2	-
146	392621.92	2340299.49	геодезический метод	0.2	-
147	392584.48	2340303.71	геодезический метод	0.2	-
148	392535.16	2340309.70	геодезический метод	0.2	-
149	392494.19	2340314.91	геодезический метод	0.2	-
150	392479.11	2340286.64	геодезический метод	0.2	-
151	392483.90	2340287.11	геодезический метод	0.2	-
152	392495.07	2340308.07	геодезический метод	0.2	-
153	392503.22	2340289.37	геодезический метод	0.2	-
154	392507.38	2340289.83	геодезический метод	0.2	-
155	392498.50	2340310.22	геодезический метод	0.2	-
156	392533.76	2340305.65	геодезический метод	0.2	-
157	392539.43	2340295.26	геодезический метод	0.2	-
158	392542.94	2340297.18	геодезический метод	0.2	-
159	392538.63	2340305.08	геодезический метод	0.2	-
160	392584.05	2340299.93	геодезический метод	0.2	-
161	392618.49	2340296.05	геодезический метод	0.2	-
162	392617.31	2340294.06	геодезический метод	0.2	-
163	392618.96	2340288.97	геодезический метод	0.2	-
164	392622.88	2340295.63	геодезический метод	0.2	-
165	392665.51	2340293.30	геодезический метод	0.2	-
166	392652.73	2340249.53	геодезический метод	0.2	-
167	392639.54	2340204.58	геодезический метод	0.2	-
168	392627.30	2340203.13	геодезический метод	0.2	-
169	392630.02	2340199.43	геодезический метод	0.2	-
170	392638.31	2340200.41	геодезический метод	0.2	-
171	392623.75	2340151.17	геодезический метод	0.2	-
172	392610.54	2340105.92	геодезический метод	0.2	-
173	392620.32	2340087.73	геодезический метод	0.2	-
174	392622.85	2340091.50	геодезический метод	0.2	-
175	392614.94	2340106.37	геодезический метод	0.2	-
176	392627.78	2340149.99	геодезический метод	0.2	-
177	392642.96	2340201.33	геодезический метод	0.2	-
178	392649.63	2340204.35	геодезический метод	0.2	-
179	392648.87	2340205.45	геодезический метод	0.2	-
180	392651.09	2340206.81	геодезический метод	0.2	-
181	392649.74	2340208.79	геодезический метод	0.2	-
182	392644.44	2340206.39	геодезический метод	0.2	-
183	392656.67	2340248.38	геодезический метод	0.2	-
184	392668.30	2340287.90	геодезический метод	0.2	-
185	392675.65	2340263.79	геодезический метод	0.2	-
186	392679.08	2340266.34	геодезический метод	0.2	-
187	392670.97	2340293.37	геодезический метод	0.2	-
188	392684.91	2340294.57	геодезический метод	0.2	-
189	392690.59	2340298.63	геодезический метод	0.2	-
190	392690.25	2340299.06	геодезический метод	0.2	-
191	392671.41	2340297.49	геодезический метод	0.2	-
192	392685.21	2340332.57	геодезический метод	0.2	-
193	392691.25	2340326.57	геодезический метод	0.2	-

194	392715.07	2340277.47	геодезический метод	0.2	-
195	392738.26	2340230.20	геодезический метод	0.2	-
196	392754.11	2340198.93	геодезический метод	0.2	-
197	392768.82	2340168.02	геодезический метод	0.2	-
198	392788.83	2340127.11	геодезический метод	0.2	-
199	392767.54	2340137.99	геодезический метод	0.2	-
200	392743.77	2340149.95	геодезический метод	0.2	-
201	392738.86	2340161.60	геодезический метод	0.2	-
202	392733.21	2340164.71	геодезический метод	0.2	-
203	392739.79	2340149.09	геодезический метод	0.2	-
204	392729.91	2340140.95	геодезический метод	0.2	-
205	392733.73	2340138.91	геодезический метод	0.2	-
206	392742.48	2340146.12	геодезический метод	0.2	-
207	392765.73	2340134.42	геодезический метод	0.2	-
208	392789.22	2340122.42	геодезический метод	0.2	-
209	392773.24	2340111.56	геодезический метод	0.2	-
210	392774.14	2340111.12	геодезический метод	0.2	-
211	392773.31	2340109.19	геодезический метод	0.2	-
212	392774.44	2340107.53	геодезический метод	0.2	-
213	392792.40	2340119.75	геодезический метод	0.2	-
214	392812.36	2340077.62	геодезический метод	0.2	-
215	392833.98	2340030.45	геодезический метод	0.2	-
216	392823.22	2339986.88	геодезический метод	0.2	-
217	392808.85	2340004.89	геодезический метод	0.2	-
218	392807.46	2340013.02	геодезический метод	0.2	-
219	392803.33	2340013.44	геодезический метод	0.2	-
220	392804.62	2340005.93	геодезический метод	0.2	-
221	392797.94	2340005.41	геодезический метод	0.2	-
222	392797.62	2340001.37	геодезический метод	0.2	-
223	392806.02	2340002.03	геодезический метод	0.2	-
224	392822.04	2339981.95	геодезический метод	0.2	-
225	392812.46	2339937.36	геодезический метод	0.2	-
226	392770.96	2339884.50	геодезический метод	0.2	-
227	392739.90	2339843.64	геодезический метод	0.2	-
228	392754.60	2339830.43	геодезический метод	0.2	-
229	392758.73	2339832.09	геодезический метод	0.2	-
230	392745.31	2339844.15	геодезический метод	0.2	-
231	392774.12	2339882.06	геодезический метод	0.2	-
232	392815.21	2339934.38	геодезический метод	0.2	-
233	392826.47	2339932.62	геодезический метод	0.2	-
234	392827.48	2339936.51	геодезический метод	0.2	-
235	392816.73	2339938.19	геодезический метод	0.2	-
236	392824.97	2339976.52	геодезический метод	0.2	-
237	392829.81	2339967.08	геодезический метод	0.2	-
238	392833.37	2339968.91	геодезический метод	0.2	-
239	392826.30	2339982.67	геодезический метод	0.2	-
240	392837.35	2340027.43	геодезический метод	0.2	-
241	392858.15	2340014.48	геодезический метод	0.2	-
242	392844.70	2340004.60	геодезический метод	0.2	-
243	392850.58	2340003.96	геодезический метод	0.2	-
244	392863.42	2340013.38	геодезический метод	0.2	-
245	392894.23	2340058.77	геодезический метод	0.2	-
246	392910.98	2340024.61	геодезический метод	0.2	-
247	392913.08	2340009.34	геодезический метод	0.2	-
248	392915.06	2340009.61	геодезический метод	0.2	-
249	392916.76	2340011.93	геодезический метод	0.2	-
250	392915.23	2340023.04	геодезический метод	0.2	-
251	392959.31	2340020.05	геодезический метод	0.2	-
252	392978.28	2340020.34	геодезический метод	0.2	-
253	392980.63	2340022.37	геодезический метод	0.2	-
254	392980.60	2340024.37	геодезический метод	0.2	-
255	392959.42	2340024.06	геодезический метод	0.2	-
256	392914.21	2340027.11	геодезический метод	0.2	-
257	392897.43	2340061.33	геодезический метод	0.2	-
258	392917.33	2340065.62	геодезический метод	0.2	-
259	392916.48	2340069.53	геодезический метод	0.2	-
260	392898.95	2340065.75	геодезический метод	0.2	-
261	392925.18	2340104.63	геодезический метод	0.2	-
262	392949.13	2340093.63	геодезический метод	0.2	-
263	392964.17	2340086.90	геодезический метод	0.2	-

264	392963.61	2340076.97	геодезический метод	0.2	-
265	392965.60	2340076.86	геодезический метод	0.2	-
266	392967.77	2340079.74	геодезический метод	0.2	-
267	392968.08	2340085.15	геодезический метод	0.2	-
268	392977.49	2340080.93	геодезический метод	0.2	-
269	393013.55	2340064.59	геодезический метод	0.2	-
270	393047.81	2340049.23	геодезический метод	0.2	-
271	393059.07	2340063.29	геодезический метод	0.2	-
272	393055.29	2340064.95	геодезический метод	0.2	-
273	393046.65	2340054.06	геодезический метод	0.2	-
274	393015.23	2340068.33	геодезический метод	0.2	-
275	392979.18	2340084.67	геодезический метод	0.2	-
276	392968.33	2340089.57	геодезический метод	0.2	-
277	392968.86	2340098.81	геодезический метод	0.2	-
278	392983.91	2340099.06	геодезический метод	0.2	-
279	392986.67	2340103.11	геодезический метод	0.2	-
280	392968.57	2340102.81	геодезический метод	0.2	-
281	392957.79	2340151.94	геодезический метод	0.2	-
282	392968.71	2340188.27	геодезический метод	0.2	-
283	392971.23	2340205.47	геодезический метод	0.2	-
284	392969.26	2340205.76	геодезический метод	0.2	-
285	392966.60	2340201.71	геодезический метод	0.2	-
286	392964.70	2340189.18	геодезический метод	0.2	-
287	392954.19	2340154.21	геодезический метод	0.2	-
288	392931.82	2340154.02	геодезический метод	0.2	-
289	392929.27	2340150.00	геодезический метод	0.2	-
290	392951.83	2340150.19	геодезический метод	0.2	-
291	392922.47	2340107.94	геодезический метод	0.2	-
292	392896.09	2340068.69	геодезический метод	0.2	-
293	392894.12	2340096.38	геодезический метод	0.2	-
294	392890.53	2340090.49	геодезический метод	0.2	-
295	392892.47	2340063.30	геодезический метод	0.2	-
296	392862.50	2340019.27	геодезический метод	0.2	-
297	392860.15	2340027.16	геодезический метод	0.2	-
298	392858.43	2340028.56	геодезический метод	0.2	-
299	392855.76	2340028.85	геодезический метод	0.2	-
300	392854.16	2340026.87	геодезический метод	0.2	-
301	392856.67	2340024.84	геодезический метод	0.2	-
302	392858.37	2340019.13	геодезический метод	0.2	-
303	392837.70	2340031.94	геодезический метод	0.2	-
304	392815.98	2340079.31	геодезический метод	0.2	-
305	392795.01	2340123.58	геодезический метод	0.2	-
306	392772.50	2340169.81	геодезический метод	0.2	-
307	392757.71	2340200.69	геодезический метод	0.2	-
308	392741.84	2340231.99	геодезический метод	0.2	-
309	392718.67	2340279.21	геодезический метод	0.2	-
310	392714.51	2340287.87	геодезический метод	0.2	-
311	392710.78	2340305.02	геодезический метод	0.2	-
312	392703.64	2340317.96	геодезический метод	0.2	-
1	392694.70	2340329.06	геодезический метод	0.2	-
313	392964.42	2340091.34	геодезический метод	0.2	-
314	392964.95	2340100.63	геодезический метод	0.2	-
315	392954.73	2340147.19	геодезический метод	0.2	-
316	392927.48	2340107.98	геодезический метод	0.2	-
317	392950.86	2340097.46	геодезический метод	0.2	-
313	392964.42	2340091.34	геодезический метод	0.2	-