


Схема расположения станиц публичного сервериума
Публичный сервериум для размещения (эксплуатации) объекта электросетевого хозяйства
"ВЛ-0,4 кВ от ТП № 854"

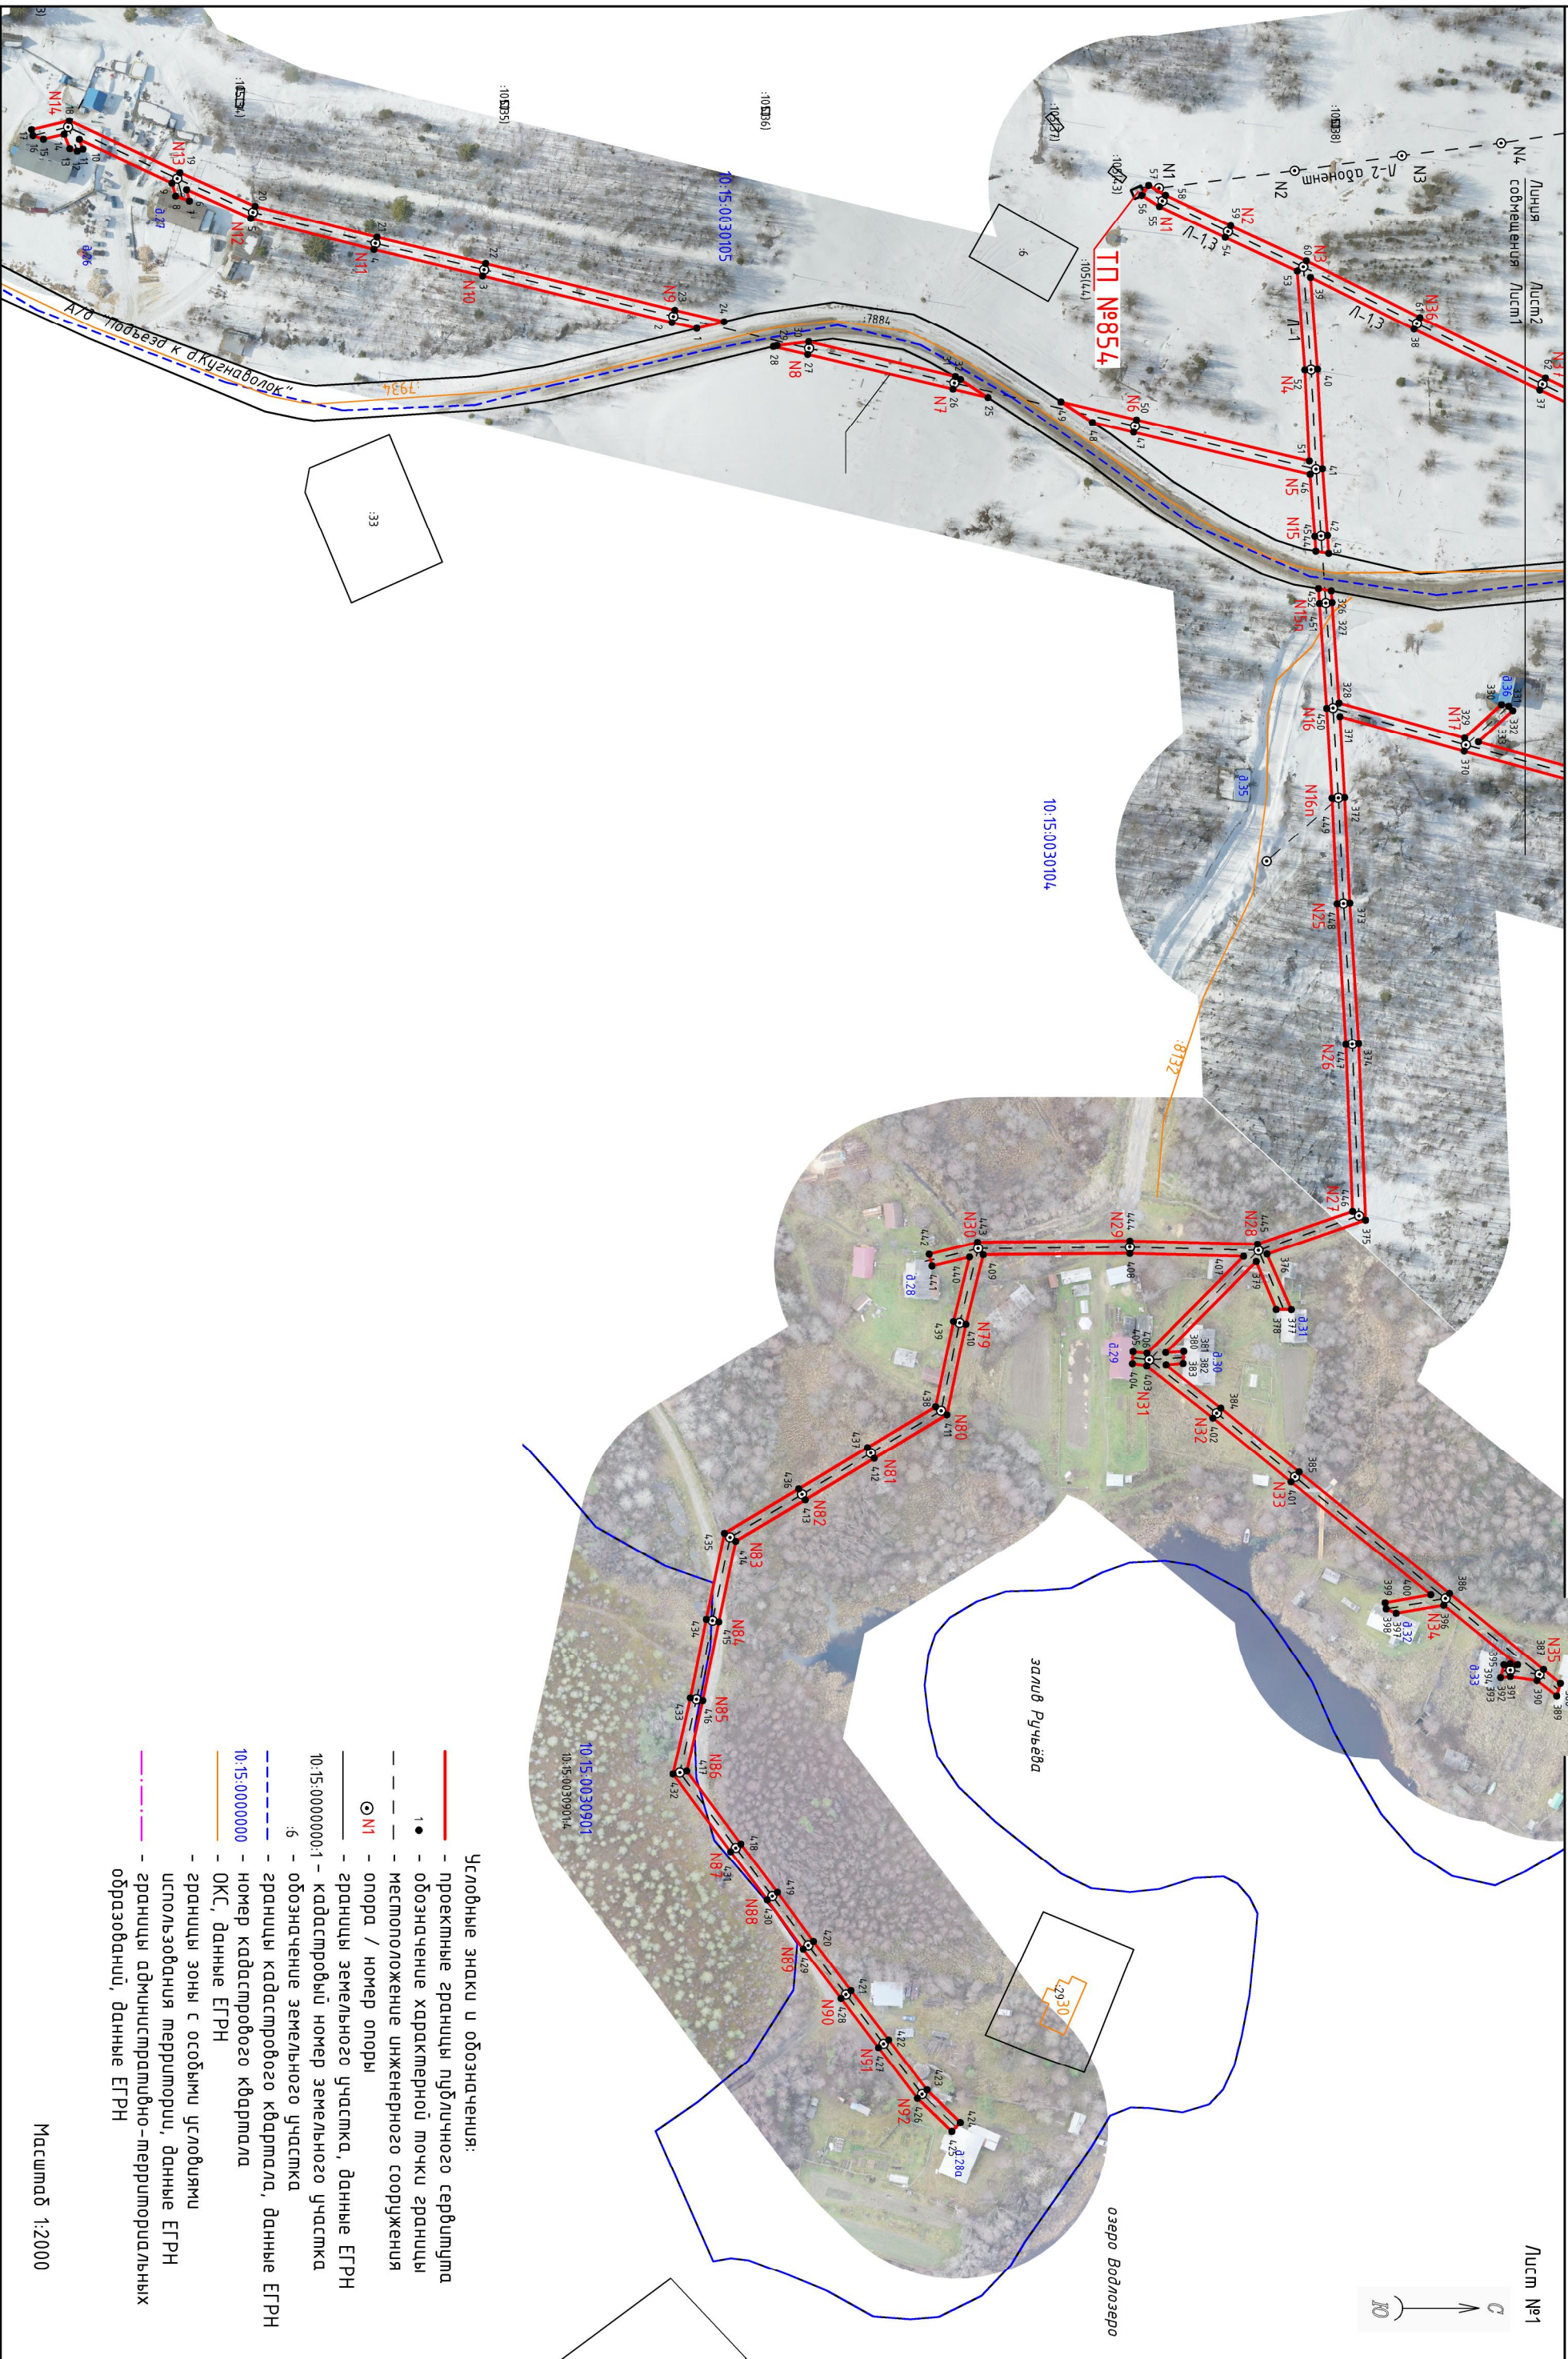

Условные знаки и обозначения:

- проектные границы публичного сервитута
- 1 ● - обозначение характерной точки границы
- — — — — местоположение инженерного сооружения
- ⊙ N1 - опора / номер опоры
- границы земельного участка, данные ЕГРН
- 10:15:0000000:1 - кадастровый номер земельного участка
- 6 - обозначение земельного участка
- — — — — границы кадастрового квартала, данные ЕГРН
- 10:15:0000000 - номер кадастрового квартала
- ОК, данные ЕГРН
- границы зоны с особыми условиями использования территории, данные ЕГРН
- — — — — границы административно-территориальных образований, данные ЕГРН


Macswin 1:2000

Схема расположения границ публичного сервитута
Публичный сервитут для размещения (эксплуатации) объекта электросетевого хозяйства
"ВЛ-0,4 кВ от ТП № 854"

Лист №2



- Условные знаки и обозначения:
- проектные границы публичного сервитута
 - — обозначение характерной точки границы
 - - - местоположение инженерного сооружения
 - ⊙ N1 — опора / номер опоры
 - границы земельного участка, данные ЕГРН
 - 10:15:000000:1 — кадастровый номер земельного участка
 - :6 — обозначение земельного участка
 - - - границы кадастрового квартала, данные ЕГРН
 - 10:15:0000000 — номер кадастрового квартала
 - ОКС, данные ЕГРН
 - - - границы зоны с особыми условиями использования территории, данные ЕГРН
 - - - границы административно-территориальных образований, данные ЕГРН

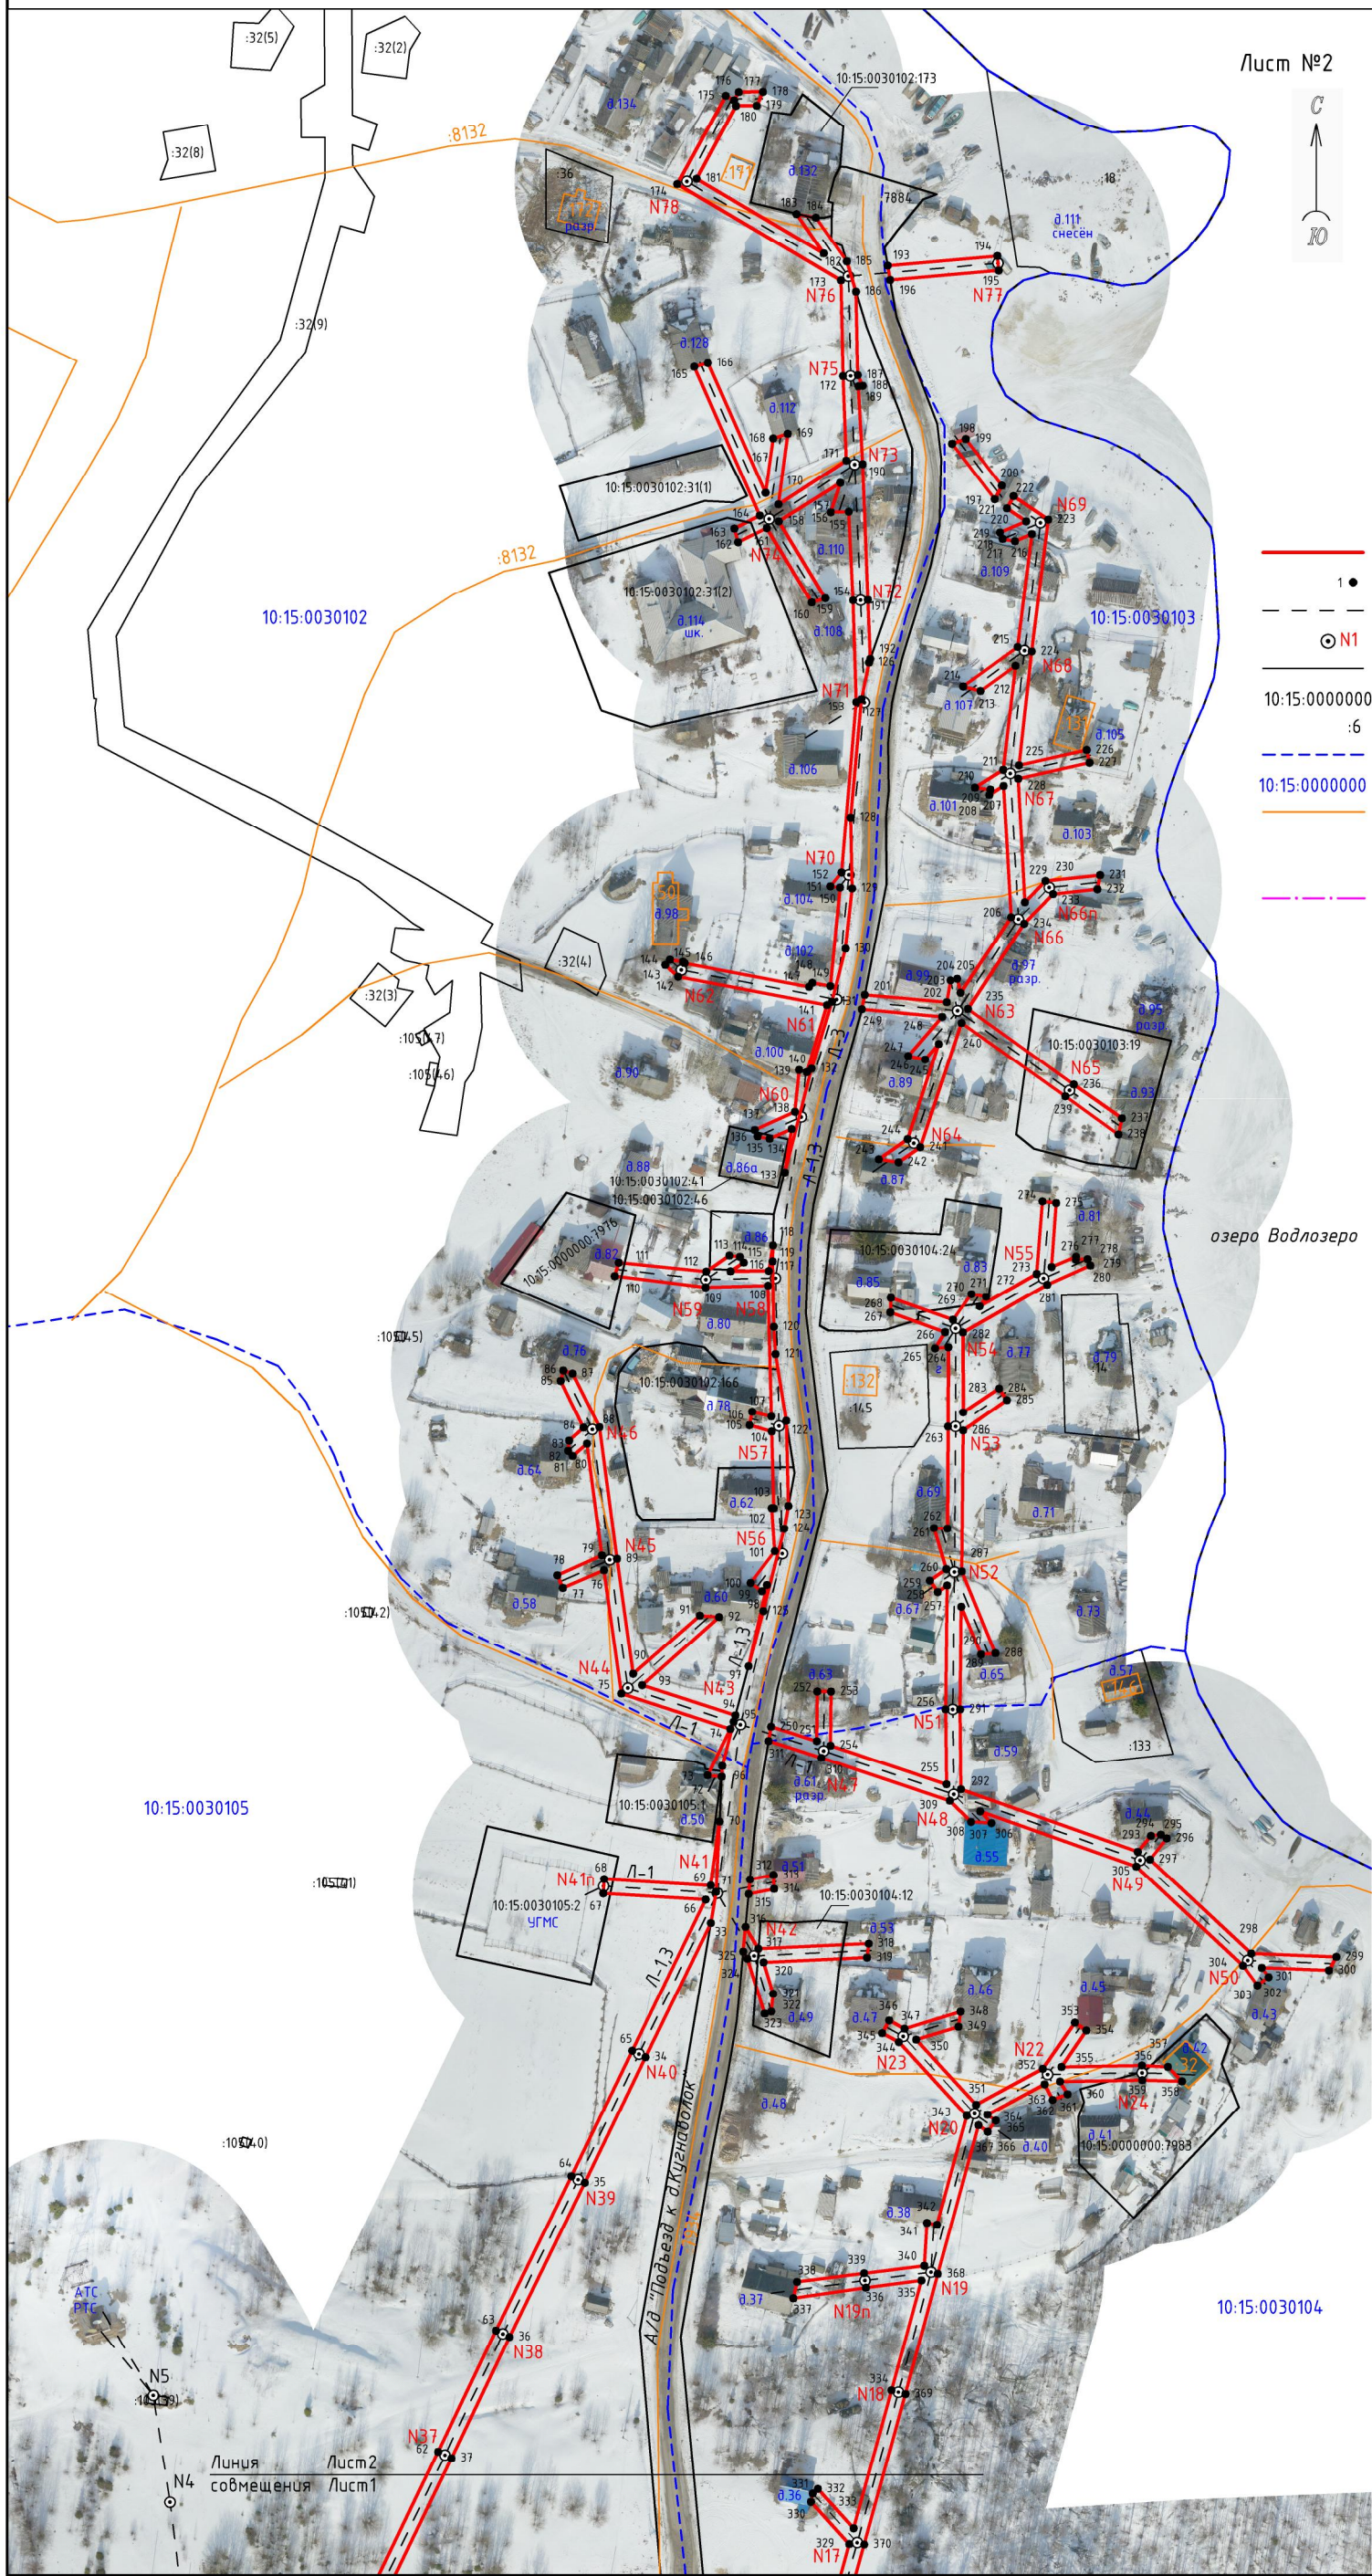

Масштаб 1:2000

Каталог координат Публичный сервитут для размещения (эксплуатации) объекта электросетевого хозяйства «ВЛ-0,4 кВ от ТП № 854»					
1. Система координат: МСК-10 зона 2					
2. Площадь сервитута 16550 кв.м.					
3. Сведения о характерных точках границ объекта					
Обозначение характерных точек границ	Координаты, м		Метод определения координат характерной точки	Средняя квадратическая погрешность положения характерной точки (M _t), м	Описание обозначени я точки на местности (при наличии)
	X	Y			
1	2	3	4	5	6
1	391994.02	2340324.30	геодезический метод	0.2	-
2	391985.80	2340322.36	геодезический метод	0.2	-
3	391923.26	2340306.96	геодезический метод	0.2	-
4	391887.35	2340298.24	геодезический метод	0.2	-
5	391846.71	2340287.89	геодезический метод	0.2	-
6	391825.45	2340278.43	геодезический метод	0.2	-
7	391826.36	2340282.14	геодезический метод	0.2	-
8	391821.80	2340280.51	геодезический метод	0.2	-
9	391820.62	2340276.26	геодезический метод	0.2	-
10	391790.03	2340261.88	геодезический метод	0.2	-
11	391791.20	2340265.09	геодезический метод	0.2	-
12	391789.33	2340265.78	геодезический метод	0.2	-
13	391786.84	2340264.91	геодезический метод	0.2	-
14	391784.99	2340260.19	геодезический метод	0.2	-
15	391778.15	2340261.85	геодезический метод	0.2	-
16	391774.69	2340260.63	геодезический метод	0.2	-
17	391774.22	2340258.69	геодезический метод	0.2	-
18	391786.67	2340255.66	геодезический метод	0.2	-
19	391823.26	2340272.85	геодезический метод	0.2	-
20	391848.09	2340283.91	геодезический метод	0.2	-
21	391888.37	2340294.16	геодезический метод	0.2	-
22	391924.26	2340302.88	геодезический метод	0.2	-
23	391986.79	2340318.28	геодезический метод	0.2	-
24	392003.04	2340322.12	геодезический метод	0.2	-
1	391994.02	2340324.30	геодезический метод	0.2	-
25	392090.24	2340347.13	геодезический метод	0.2	-
26	392078.67	2340344.36	геодезический метод	0.2	-
27	392030.66	2340332.97	геодезический метод	0.2	-
28	392019.36	2340330.29	геодезический метод	0.2	-
29	392020.59	2340330.00	геодезический метод	0.2	-
30	392031.03	2340328.74	геодезический метод	0.2	-
31	392079.46	2340340.23	геодезический метод	0.2	-
32	392081.18	2340341.19	геодезический метод	0.2	-
25	392090.24	2340347.13	геодезический метод	0.2	-
33	392427.65	2340419.69	геодезический метод	0.2	-
34	392388.77	2340400.79	геодезический метод	0.2	-
35	392352.40	2340383.20	геодезический метод	0.2	-
36	392307.68	2340361.39	геодезический метод	0.2	-
37	392272.56	2340344.63	геодезический метод	0.2	-
38	392231.04	2340324.57	геодезический метод	0.2	-
39	392196.79	2340307.47	геодезический метод	0.2	-
40	392199.11	2340337.79	геодезический метод	0.2	-
41	392200.75	2340370.74	геодезический метод	0.2	-
42	392202.39	2340392.85	геодезический метод	0.2	-
43	392202.81	2340398.75	геодезический метод	0.2	-
44	392198.55	2340398.05	геодезический метод	0.2	-
45	392198.20	2340393.15	геодезический метод	0.2	-
46	392196.67	2340372.55	геодезический метод	0.2	-
47	392138.35	2340358.64	геодезический метод	0.2	-
48	392124.74	2340355.38	геодезический метод	0.2	-
49	392114.34	2340348.58	геодезический метод	0.2	-

50	392139.33	2340354.55	геодезический метод	0.2	-
51	392196.42	2340368.17	геодезический метод	0.2	-
52	392194.92	2340338.05	геодезический метод	0.2	-
53	392192.44	2340305.32	геодезический метод	0.2	-
54	392168.64	2340294.24	геодезический метод	0.2	-
55	392146.89	2340283.98	геодезический метод	0.2	-
56	392140.97	2340280.29	геодезический метод	0.2	-
57	392143.30	2340276.97	геодезический метод	0.2	-
58	392148.88	2340280.27	геодезический метод	0.2	-
59	392170.42	2340290.43	геодезический метод	0.2	-
60	392195.41	2340301.97	геодезический метод	0.2	-
61	392232.94	2340320.72	геодезический метод	0.2	-
62	392274.43	2340340.75	геодезический метод	0.2	-
63	392309.56	2340357.52	геодезический метод	0.2	-
64	392354.28	2340379.34	геодезический метод	0.2	-
65	392390.66	2340396.93	геодезический метод	0.2	-
66	392434.44	2340418.22	геодезический метод	0.2	-
67	392436.25	2340388.53	геодезический метод	0.2	-
68	392440.43	2340388.79	геодезический метод	0.2	-
69	392438.56	2340419.68	геодезический метод	0.2	-
70	392457.10	2340422.22	геодезический метод	0.2	-
71	392436.68	2340421.22	геодезический метод	0.2	-
33	392427.65	2340419.69	геодезический метод	0.2	-
72	392470.04	2340422.85	геодезический метод	0.2	-
73	392470.45	2340418.77	геодезический метод	0.2	-
74	392483.95	2340425.34	геодезический метод	0.2	-
75	392494.17	2340393.80	геодезический метод	0.2	-
76	392529.90	2340388.75	геодезический метод	0.2	-
77	392524.78	2340376.86	геодезический метод	0.2	-
78	392528.44	2340375.26	геодезический метод	0.2	-
79	392534.19	2340388.16	геодезический метод	0.2	-
80	392566.58	2340383.84	геодезический метод	0.2	-
81	392562.99	2340379.71	геодезический метод	0.2	-
82	392564.50	2340378.40	геодезический метод	0.2	-
83	392567.46	2340378.68	геодезический метод	0.2	-
84	392571.22	2340382.83	геодезический метод	0.2	-
85	392584.81	2340376.23	геодезический метод	0.2	-
86	392587.85	2340376.97	геодезический метод	0.2	-
87	392586.97	2340379.65	геодезический метод	0.2	-
88	392571.34	2340387.45	геодезический метод	0.2	-
89	392533.20	2340392.53	геодезический метод	0.2	-
90	392499.88	2340397.21	геодезический метод	0.2	-
91	392516.79	2340416.52	геодезический метод	0.2	-
92	392516.35	2340422.08	геодезический метод	0.2	-
93	392496.61	2340399.81	геодезический метод	0.2	-
94	392487.88	2340426.81	геодезический метод	0.2	-
95	392486.05	2340426.32	геодезический метод	0.2	-
96	392473.17	2340423.00	геодезический метод	0.2	-
72	392470.04	2340422.85	геодезический метод	0.2	-
97	392502.07	2340430.61	геодезический метод	0.2	-
98	392525.64	2340435.94	геодезический метод	0.2	-
99	392523.82	2340434.51	геодезический метод	0.2	-
100	392526.22	2340431.22	геодезический метод	0.2	-
101	392535.41	2340438.22	геодезический метод	0.2	-
102	392547.95	2340437.29	геодезический метод	0.2	-
103	392547.93	2340437.89	геодезический метод	0.2	-
104	392570.13	2340437.31	геодезический метод	0.2	-
105	392571.92	2340430.90	геодезический метод	0.2	-
106	392575.87	2340431.66	геодезический метод	0.2	-
107	392574.45	2340437.20	геодезический метод	0.2	-
108	392612.43	2340436.27	геодезический метод	0.2	-
109	392611.92	2340418.16	геодезический метод	0.2	-
110	392615.22	2340391.86	геодезический метод	0.2	-
111	392619.12	2340393.04	геодезический метод	0.2	-
112	392616.53	2340418.38	геодезический метод	0.2	-
113	392621.17	2340425.07	геодезический метод	0.2	-
114	392620.80	2340428.11	геодезический метод	0.2	-
115	392619.13	2340429.22	геодезический метод	0.2	-

116	392616.59	2340425.40	геодезический метод	0.2	-
117	392616.68	2340436.51	геодезический метод	0.2	-
118	392624.08	2340437.70	геодезический метод	0.2	-
119	392619.48	2340437.58	геодезический метод	0.2	-
120	392600.46	2340437.96	геодезический метод	0.2	-
121	392592.57	2340438.42	геодезический метод	0.2	-
122	392573.21	2340441.52	геодезический метод	0.2	-
123	392548.57	2340442.16	геодезический метод	0.2	-
124	392541.98	2340440.93	геодезический метод	0.2	-
125	392518.08	2340434.90	геодезический метод	0.2	-
97	392502.07	2340430.61	геодезический метод	0.2	-
126	392793.04	2340465.52	геодезический метод	0.2	-
127	392782.45	2340463.28	геодезический метод	0.2	-
128	392748.12	2340460.17	геодезический метод	0.2	-
129	392727.53	2340460.63	геодезический метод	0.2	-
130	392710.05	2340458.69	геодезический метод	0.2	-
131	392694.72	2340454.80	геодезический метод	0.2	-
132	392675.28	2340448.88	геодезический метод	0.2	-
133	392645.27	2340441.11	геодезический метод	0.2	-
134	392657.81	2340443.12	геодезический метод	0.2	-
135	392655.03	2340436.70	геодезический метод	0.2	-
136	392655.72	2340433.26	геодезический метод	0.2	-
137	392657.54	2340432.44	геодезический метод	0.2	-
138	392662.78	2340444.05	геодезический метод	0.2	-
139	392674.88	2340445.25	геодезический метод	0.2	-
140	392674.25	2340447.50	геодезический метод	0.2	-
141	392693.72	2340453.37	геодезический метод	0.2	-
142	392701.92	2340410.20	геодезический метод	0.2	-
143	392705.35	2340406.50	геодезический метод	0.2	-
144	392706.86	2340407.85	геодезический метод	0.2	-
145	392706.26	2340411.62	геодезический метод	0.2	-
146	392705.83	2340412.12	геодезический метод	0.2	-
147	392698.99	2340448.13	геодезический метод	0.2	-
148	392700.16	2340449.07	геодезический метод	0.2	-
149	392699.20	2340454.32	геодезический метод	0.2	-
150	392727.79	2340457.11	геодезический метод	0.2	-
151	392728.16	2340454.34	геодезический метод	0.2	-
152	392732.14	2340457.53	геодезический метод	0.2	-
153	392781.64	2340461.82	геодезический метод	0.2	-
154	392811.01	2340460.89	геодезический метод	0.2	-
155	392836.67	2340459.63	геодезический метод	0.2	-
156	392836.52	2340454.41	геодезический метод	0.2	-
157	392845.07	2340457.20	геодезический метод	0.2	-
158	392833.88	2340439.40	геодезический метод	0.2	-
159	392811.60	2340452.86	геодезический метод	0.2	-
160	392810.38	2340448.92	геодезический метод	0.2	-
161	392831.93	2340435.90	геодезический метод	0.2	-
162	392827.89	2340427.57	геодезический метод	0.2	-
163	392831.82	2340426.50	геодезический метод	0.2	-
164	392835.58	2340433.90	геодезический метод	0.2	-
165	392878.72	2340414.92	геодезический метод	0.2	-
166	392879.78	2340418.83	геодезический метод	0.2	-
167	392842.18	2340435.55	геодезический метод	0.2	-
168	392857.99	2340437.74	геодезический метод	0.2	-
169	392859.33	2340441.96	геодезический метод	0.2	-
170	392838.84	2340439.29	геодезический метод	0.2	-
171	392851.56	2340458.92	геодезический метод	0.2	-
172	392876.02	2340457.98	геодезический метод	0.2	-
173	392903.77	2340457.39	геодезический метод	0.2	-
174	392931.70	2340409.97	геодезический метод	0.2	-
175	392957.30	2340424.01	геодезический метод	0.2	-
176	392955.97	2340426.44	геодезический метод	0.2	-
177	392958.38	2340427.80	геодезический метод	0.2	-
178	392958.42	2340434.78	геодезический метод	0.2	-
179	392954.41	2340432.98	геодезический метод	0.2	-
180	392954.38	2340426.99	геодезический метод	0.2	-
181	392933.26	2340415.60	геодезический метод	0.2	-
182	392911.56	2340452.41	геодезический метод	0.2	-
183	392923.01	2340444.49	геодезический метод	0.2	-

184	392921.96	2340450.11	геодезический метод	0.2	-
185	392909.25	2340459.07	геодезический метод	0.2	-
186	392900.48	2340461.73	геодезический метод	0.2	-
187	392876.26	2340462.26	геодезический метод	0.2	-
188	392873.18	2340463.68	геодезический метод	0.2	-
189	392873.06	2340462.43	геодезический метод	0.2	-
190	392850.50	2340463.65	геодезический метод	0.2	-
191	392811.13	2340465.17	геодезический метод	0.2	-
192	392794.09	2340465.89	геодезический метод	0.2	-
126	392793.04	2340465.52	геодезический метод	0.2	-
193	392908.03	2340470.90	геодезический метод	0.2	-
194	392910.80	2340502.67	геодезический метод	0.2	-
195	392906.61	2340503.03	геодезический метод	0.2	-
196	392903.87	2340471.61	геодезический метод	0.2	-
193	392908.03	2340470.90	геодезический метод	0.2	-
197	392840.32	2340501.89	геодезический метод	0.2	-
198	392856.41	2340489.56	геодезический метод	0.2	-
199	392857.81	2340493.53	геодезический метод	0.2	-
200	392844.26	2340503.91	геодезический метод	0.2	-
197	392840.32	2340501.89	геодезический метод	0.2	-
201	392696.71	2340464.27	геодезический метод	0.2	-
202	392694.57	2340488.01	геодезический метод	0.2	-
203	392700.86	2340489.10	геодезический метод	0.2	-
204	392701.32	2340491.05	геодезический метод	0.2	-
205	392697.29	2340491.99	геодезический метод	0.2	-
206	392719.23	2340506.64	геодезический метод	0.2	-
207	392757.26	2340504.44	геодезический метод	0.2	-
208	392754.69	2340500.35	геодезический метод	0.2	-
209	392756.19	2340500.63	геодезический метод	0.2	-
210	392756.79	2340496.18	геодезический метод	0.2	-
211	392761.93	2340504.35	геодезический метод	0.2	-
212	392792.12	2340507.91	геодезический метод	0.2	-
213	392784.84	2340497.78	геодезический метод	0.2	-
214	392786.16	2340492.77	геодезический метод	0.2	-
215	392797.51	2340508.55	геодезический метод	0.2	-
216	392830.26	2340512.64	геодезический метод	0.2	-
217	392828.18	2340507.75	геодезический метод	0.2	-
218	392828.84	2340504.19	геодезический метод	0.2	-
219	392830.68	2340503.41	геодезический метод	0.2	-
220	392833.90	2340511.00	геодезический метод	0.2	-
221	392837.64	2340505.46	геодезический метод	0.2	-
222	392841.20	2340507.34	геодезический метод	0.2	-
223	392834.41	2340517.39	геодезический метод	0.2	-
224	392796.23	2340512.62	геодезический метод	0.2	-
225	392763.21	2340508.91	геодезический метод	0.2	-
226	392767.62	2340528.54	геодезический метод	0.2	-
227	392763.98	2340529.36	геодезический метод	0.2	-
228	392759.34	2340508.72	геодезический метод	0.2	-
229	392723.54	2340510.61	геодезический метод	0.2	-
230	392729.70	2340516.61	геодезический метод	0.2	-
231	392731.40	2340532.41	геодезический метод	0.2	-
232	392727.29	2340531.63	геодезический метод	0.2	-
233	392725.91	2340518.78	геодезический метод	0.2	-
234	392717.31	2340510.39	геодезический метод	0.2	-
235	392692.63	2340494.15	геодезический метод	0.2	-
236	392670.69	2340524.79	геодезический метод	0.2	-
237	392660.91	2340538.73	геодезический метод	0.2	-
238	392656.24	2340537.70	геодезический метод	0.2	-
239	392667.27	2340522.35	геодезический метод	0.2	-
240	392688.58	2340492.30	геодезический метод	0.2	-
241	392652.60	2340480.32	геодезический метод	0.2	-
242	392648.24	2340474.06	геодезический метод	0.2	-
243	392649.13	2340468.35	геодезический метод	0.2	-
244	392654.93	2340476.67	геодезический метод	0.2	-
245	392682.46	2340485.69	геодезический метод	0.2	-
246	392677.95	2340481.76	геодезический метод	0.2	-
247	392679.02	2340476.85	геодезический метод	0.2	-

248	392690.31	2340486.69	геодезический метод	0.2	-
249	392692.53	2340463.44	геодезический метод	0.2	-
201	392696.71	2340464.27	геодезический метод	0.2	-
250	392484.60	2340437.12	геодезический метод	0.2	-
251	392480.40	2340450.39	геодезический метод	0.2	-
252	392494.75	2340450.51	геодезический метод	0.2	-
253	392494.72	2340454.51	геодезический метод	0.2	-
254	392479.11	2340454.38	геодезический метод	0.2	-
255	392467.86	2340487.92	геодезический метод	0.2	-
256	392489.59	2340487.66	геодезический метод	0.2	-
257	392525.49	2340488.09	геодезический метод	0.2	-
258	392523.60	2340485.38	геодезический метод	0.2	-
259	392526.89	2340483.10	геодезический метод	0.2	-
260	392530.22	2340487.90	геодезический метод	0.2	-
261	392542.15	2340484.30	геодезический метод	0.2	-
262	392541.99	2340488.21	геодезический метод	0.2	-
263	392571.58	2340488.36	геодезический метод	0.2	-
264	392594.55	2340488.46	геодезический метод	0.2	-
265	392594.20	2340484.63	геодезический метод	0.2	-
266	392598.89	2340487.53	геодезический метод	0.2	-
267	392604.64	2340471.67	геодезический метод	0.2	-
268	392608.84	2340471.83	геодезический метод	0.2	-
269	392602.52	2340489.79	геодезический метод	0.2	-
270	392609.97	2340495.14	геодезический метод	0.2	-
271	392609.14	2340499.45	геодезический метод	0.2	-
272	392606.41	2340497.56	геодезический метод	0.2	-
273	392615.82	2340514.03	геодезический метод	0.2	-
274	392636.77	2340515.70	геодезический метод	0.2	-
275	392636.27	2340519.68	геодезический метод	0.2	-
276	392617.83	2340518.38	геодезический метод	0.2	-
277	392620.85	2340525.43	геодезический метод	0.2	-
278	392620.01	2340525.38	геодезический метод	0.2	-
279	392620.11	2340528.77	геодезический метод	0.2	-
280	392618.28	2340529.59	геодезический метод	0.2	-
281	392612.72	2340517.08	геодезический метод	0.2	-
282	392598.80	2340492.67	геодезический метод	0.2	-
283	392575.66	2340492.75	геодезический метод	0.2	-
284	392582.60	2340503.17	геодезический метод	0.2	-
285	392579.28	2340505.43	геодезический метод	0.2	-
286	392570.41	2340492.75	геодезический метод	0.2	-
287	392529.56	2340492.34	геодезический метод	0.2	-
288	392505.85	2340502.11	геодезический метод	0.2	-
289	392505.49	2340497.93	геодезический метод	0.2	-
290	392519.35	2340492.22	геодезический метод	0.2	-
291	392489.59	2340491.86	геодезический метод	0.2	-
292	392466.43	2340492.13	геодезический метод	0.2	-
293	392448.34	2340543.32	геодезический метод	0.2	-
294	392452.96	2340547.12	геодезический метод	0.2	-
295	392453.31	2340550.00	геодезический метод	0.2	-
296	392452.21	2340551.69	геодезический метод	0.2	-
297	392446.09	2340546.85	геодезический метод	0.2	-
298	392418.85	2340576.17	геодезический метод	0.2	-
299	392417.88	2340600.82	геодезический метод	0.2	-
300	392413.97	2340598.66	геодезический метод	0.2	-
301	392414.73	2340579.23	геодезический метод	0.2	-
302	392412.01	2340581.20	геодезический метод	0.2	-
303	392409.66	2340577.96	геодезический метод	0.2	-
304	392415.35	2340573.77	геодезический метод	0.2	-
305	392444.04	2340542.90	геодезический метод	0.2	-
306	392460.00	2340497.71	геодезический метод	0.2	-
307	392456.63	2340500.95	геодезический метод	0.2	-
308	392456.96	2340495.02	геодезический метод	0.2	-
309	392463.10	2340488.91	геодезический метод	0.2	-
310	392475.57	2340451.71	геодезический метод	0.2	-
311	392480.42	2340436.43	геодезический метод	0.2	-
250	392484.60	2340437.12	геодезический метод	0.2	-
312	392440.29	2340431.06	геодезический метод	0.2	-
313	392441.58	2340437.84	геодезический метод	0.2	-

314	392437.53	2340438.00	геодезический метод	0.2	-
315	392436.04	2340430.65	геодезический метод	0.2	-
312	392440.29	2340431.06	геодезический метод	0.2	-
316	392426.54	2340429.75	геодезический метод	0.2	-
317	392420.23	2340433.44	геодезический метод	0.2	-
318	392421.73	2340465.40	геодезический метод	0.2	-
319	392417.70	2340464.92	геодезический метод	0.2	-
320	392416.30	2340434.97	геодезический метод	0.2	-
321	392407.14	2340437.74	геодезический метод	0.2	-
322	392401.98	2340437.20	геодезический метод	0.2	-
323	392401.38	2340435.29	геодезический метод	0.2	-
324	392417.33	2340430.28	геодезический метод	0.2	-
325	392419.39	2340429.07	геодезический метод	0.2	-
316	392426.54	2340429.75	геодезический метод	0.2	-
326	392203.68	2340411.05	геодезический метод	0.2	-
327	392203.95	2340414.92	геодезический метод	0.2	-
328	392206.24	2340448.18	геодезический метод	0.2	-
329	392247.71	2340459.79	геодезический метод	0.2	-
330	392259.89	2340448.68	геодезический метод	0.2	-
331	392262.28	2340449.19	геодезический метод	0.2	-
332	392263.63	2340450.67	геодезический метод	0.2	-
333	392252.27	2340461.05	геодезический метод	0.2	-
334	392292.24	2340472.00	геодезический метод	0.2	-
335	392324.04	2340480.68	геодезический метод	0.2	-
336	392321.97	2340464.62	геодезический метод	0.2	-
337	392318.92	2340443.58	геодезический метод	0.2	-
338	392323.61	2340444.66	геодезический метод	0.2	-
339	392326.13	2340464.07	геодезический метод	0.2	-
340	392328.30	2340481.49	геодезический метод	0.2	-
341	392340.78	2340482.28	геодезический метод	0.2	-
342	392340.28	2340485.18	геодезический метод	0.2	-
343	392371.80	2340493.82	геодезический метод	0.2	-
344	392393.11	2340474.12	геодезический метод	0.2	-
345	392395.71	2340469.33	геодезический метод	0.2	-
346	392399.40	2340471.32	геодезический метод	0.2	-
347	392396.99	2340475.78	геодезический метод	0.2	-
348	392401.96	2340491.98	геодезический метод	0.2	-
349	392397.59	2340491.40	геодезический метод	0.2	-
350	392393.84	2340479.16	геодезический метод	0.2	-
351	392375.03	2340496.51	геодезический метод	0.2	-
352	392385.42	2340515.82	геодезический метод	0.2	-
353	392398.76	2340525.11	геодезический метод	0.2	-
354	392396.48	2340528.41	геодезический метод	0.2	-
355	392385.97	2340521.24	геодезический метод	0.2	-
356	392386.38	2340544.54	геодезический метод	0.2	-
357	392385.98	2340552.03	геодезический метод	0.2	-
358	392381.81	2340556.12	геодезический метод	0.2	-
359	392382.19	2340544.62	геодезический метод	0.2	-
360	392381.76	2340520.82	геодезический метод	0.2	-
361	392378.07	2340522.97	геодезический метод	0.2	-
362	392376.44	2340518.65	геодезический метод	0.2	-
363	392380.95	2340516.35	геодезический метод	0.2	-
364	392372.09	2340499.83	геодезический метод	0.2	-
365	392370.38	2340502.21	геодезический метод	0.2	-
366	392367.13	2340499.88	геодезический метод	0.2	-
367	392369.04	2340497.21	геодезический метод	0.2	-
368	392325.94	2340485.40	геодезический метод	0.2	-
369	392291.13	2340476.05	геодезический метод	0.2	-
370	392247.59	2340464.12	геодезический метод	0.2	-
371	392206.51	2340452.62	геодезический метод	0.2	-
372	392208.10	2340479.36	геодезический метод	0.2	-
373	392209.79	2340514.30	геодезический метод	0.2	-
374	392212.70	2340560.88	геодезический метод	0.2	-
375	392215.00	2340619.13	геодезический метод	0.2	-
376	392182.45	2340630.42	геодезический метод	0.2	-
377	392190.46	2340648.68	геодезический метод	0.2	-
378	392185.44	2340648.63	геодезический метод	0.2	-
379	392178.88	2340632.89	геодезический метод	0.2	-

380	392148.94	2340662.99	геодезический метод	0.2	-
381	392154.91	2340662.62	геодезический метод	0.2	-
382	392154.69	2340666.65	геодезический метод	0.2	-
383	392149.07	2340667.10	геодезический метод	0.2	-
384	392167.16	2340681.30	геодезический метод	0.2	-
385	392193.01	2340702.42	геодезический метод	0.2	-
386	392242.74	2340742.61	геодезический метод	0.2	-
387	392273.80	2340767.79	геодезический метод	0.2	-
388	392279.36	2340772.35	геодезический метод	0.2	-
389	392278.16	2340776.52	геодезический метод	0.2	-
390	392271.62	2340771.42	геодезический метод	0.2	-
391	392262.81	2340770.12	геодезический метод	0.2	-
392	392259.58	2340770.46	геодезический метод	0.2	-
393	392260.69	2340766.25	геодезический метод	0.2	-
394	392262.83	2340765.88	геодезический метод	0.2	-
395	392265.20	2340766.23	геодезический метод	0.2	-
396	392240.83	2340746.47	геодезический метод	0.2	-
397	392225.10	2340749.14	геодезический метод	0.2	-
398	392221.82	2340747.67	геодезический метод	0.2	-
399	392221.47	2340745.70	геодезический метод	0.2	-
400	392236.52	2340742.99	геодезический метод	0.2	-
401	392190.36	2340705.68	геодезический метод	0.2	-
402	392164.53	2340684.57	геодезический метод	0.2	-
403	392142.69	2340667.43	геодезический метод	0.2	-
404	392137.95	2340666.73	геодезический метод	0.2	-
405	392138.17	2340662.71	геодезический метод	0.2	-
406	392142.78	2340663.23	геодезический метод	0.2	-
407	392174.68	2340631.15	геодезический метод	0.2	-
408	392137.10	2340630.21	геодезический метод	0.2	-
409	392088.66	2340630.64	геодезический метод	0.2	-
410	392082.94	2340653.53	геодезический метод	0.2	-
411	392076.63	2340683.47	геодезический метод	0.2	-
412	392052.62	2340697.96	геодезический метод	0.2	-
413	392029.87	2340711.62	геодезический метод	0.2	-
414	392006.87	2340725.31	геодезический метод	0.2	-
415	392001.29	2340751.97	геодезический метод	0.2	-
416	391995.99	2340778.02	геодезический метод	0.2	-
417	391990.69	2340801.38	геодезический метод	0.2	-
418	392008.59	2340825.42	геодезический метод	0.2	-
419	392020.66	2340841.41	геодезический метод	0.2	-
420	392032.57	2340857.60	геодезический метод	0.2	-
421	392045.00	2340873.94	геодезический метод	0.2	-
422	392057.42	2340890.17	геодезический метод	0.2	-
423	392070.06	2340906.72	геодезический метод	0.2	-
424	392081.08	2340917.54	геодезический метод	0.2	-
425	392078.29	2340920.41	геодезический метод	0.2	-
426	392066.91	2340909.52	геодезический метод	0.2	-
427	392054.09	2340892.72	геодезический метод	0.2	-
428	392041.66	2340876.49	геодезический метод	0.2	-
429	392029.21	2340860.11	геодезический метод	0.2	-
430	392017.30	2340843.92	геодезический метод	0.2	-
431	392005.23	2340827.94	геодезический метод	0.2	-
432	391986.18	2340802.33	геодезический метод	0.2	-
433	391991.88	2340777.14	геодезический метод	0.2	-
434	391997.18	2340751.12	геодезический метод	0.2	-
435	392003.16	2340722.65	геодезический метод	0.2	-
436	392027.72	2340708.02	геодезический метод	0.2	-
437	392050.45	2340694.37	геодезический метод	0.2	-
438	392072.91	2340680.83	геодезический метод	0.2	-
439	392078.84	2340652.58	геодезический метод	0.2	-
440	392084.14	2340631.41	геодезический метод	0.2	-
441	392071.75	2340634.38	геодезический метод	0.2	-
442	392070.79	2340630.47	геодезический метод	0.2	-
443	392086.74	2340626.46	геодезический метод	0.2	-
444	392137.13	2340626.01	геодезический метод	0.2	-
445	392179.28	2340627.07	геодезический метод	0.2	-
446	392210.72	2340616.21	геодезический метод	0.2	-
447	392208.50	2340561.09	геодезический метод	0.2	-
448	392205.60	2340514.54	геодезический метод	0.2	-
449	392203.91	2340479.58	геодезический метод	0.2	-

450	392202.15	2340449.92	геодезический метод	0.2	-
451	392199.76	2340415.21	геодезический метод	0.2	-
452	392199.42	2340410.35	геодезический метод	0.2	-
326	392203.68	2340411.05	геодезический метод	0.2	-