


Схема расположения границ публичного сервитута
Публичный сервитут для размещения (эксплуатации) объекта электросетевого хозяйства
"ВЛ-0,4 кВ от ТП № 850"

Кадастровые номера земельных участков, в отношении которых испрашивается публичный сервитут:
10:15:0020409:6, 10:15:0020602:629,
земли кадастровых кварталов: 10:15:0020401, 10:15:0020402, 10:15:0020403, 10:15:0020404, 10:15:0020405,
10:15:0020406, 10:15:0020407, 10:15:0020408, 10:15:0020409, 10:15:0020602

Республика Карелия, Пудожский район, п. Тамбичи

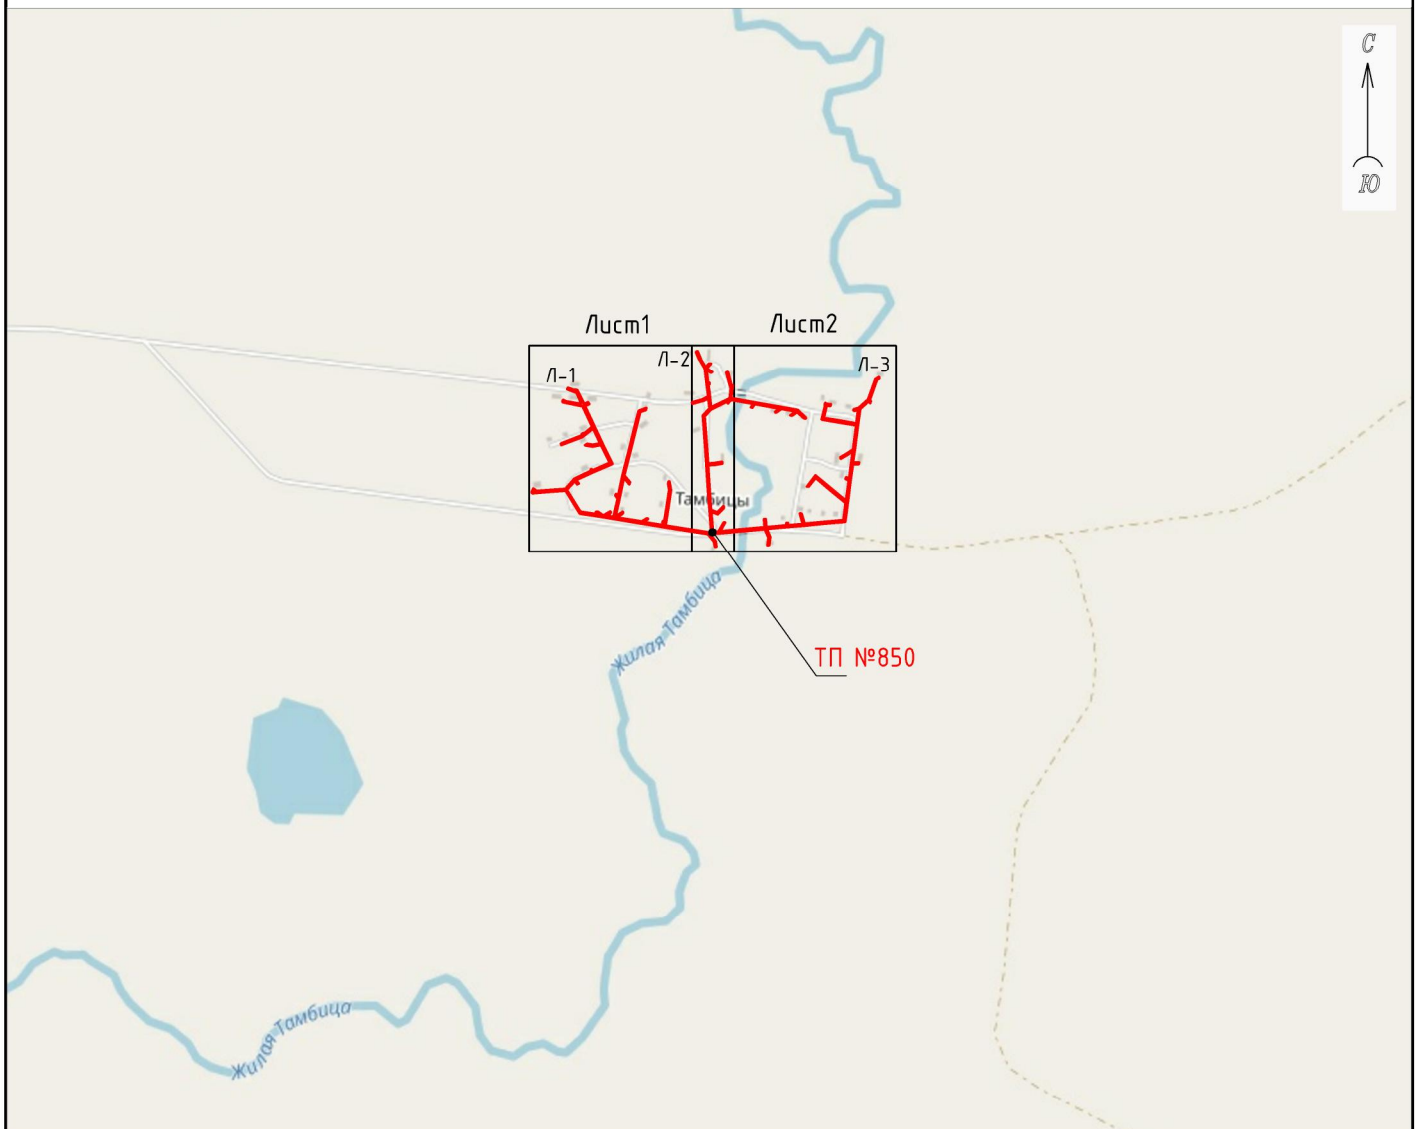

Условные обозначения:

— проектные границы публичного сервитута

-  - проектные границы публичного сервитута
-  1 • - обозначение характерной точки границы
-  - - - - - местоположение инженерного сооружения
-  N1 - опора / номер опоры
-  - границы земельного участка, данные ЕГРН
-  10:15:0000000:1 - кадастровый номер земельного участка
-  :6 - обозначение земельного участка
-  - границы кадастрового квартала, данные ЕГРН
-  10:15:0000000 - номер кадастрового квартала
-  - ОКС, данные ЕГРН
-  - границы зоны с особыми условиями использования территории, данные ЕГРН
-  - границы административно-территориальных образований, данные ЕГРН

Μασштаб 1:2000

Схема расположения границ публичного сервитута
Публичный сервитут для размещения (эксплуатации) объекта электросетевого хозяйства
"ВЛ-0,4 кВ от ТП № 850"



Условные знаки и обозначения:

- проектные границы публичного сервитута
- обозначение характерной точки границы
- — — — — местоположение инженерного сооружения
- N1 — опора / номер опоры
- границы земельного участка, данные ЕГРН
- 10:15:0000000:1 — кадастровый номер земельного участка
- :6 — обозначение земельного участка
- — — — — границы кадастрового квартала, данные ЕГРН
- 10:15:0000000 — номер кадастрового квартала
- ОКС, данные ЕГРН
- — — — — границы зоны с особыми условиями использования территории, данные ЕГРН
- — — — — границы административно-территориальных образований, данные ЕГРН

Каталог координат					
Публичный сервитут для размещения (эксплуатации) объекта электросетевого хозяйства «ВЛ-0,4 кВ от ТП № 850»					
1. Система координат: МСК-10 зона 2					
2. Площадь сервитута 16922 кв.м.					
3. Сведения о характерных точках границ объекта					
Обозначение характерных точек границ	Координаты, м		Метод определения координат характерной точки	Средняя квадратическая погрешность положения характерной точки (M _t), м	Описание обозначени я точки на местности (при наличии)
	X	Y			
1	2	3	4	5	6
1	422133.67	2303311.06	геодезический метод	0.2	-
2	422146.09	2303309.37	геодезический метод	0.2	-
3	422191.10	2303305.94	геодезический метод	0.2	-
4	422242.73	2303302.10	геодезический метод	0.2	-
5	422311.79	2303297.61	геодезический метод	0.2	-
6	422372.48	2303293.43	геодезический метод	0.2	-
7	422440.17	2303288.43	геодезический метод	0.2	-
8	422459.11	2303306.02	геодезический метод	0.2	-
9	422485.62	2303303.11	геодезический метод	0.2	-
10	422478.79	2303288.78	геодезический метод	0.2	-
11	422471.31	2303260.62	геодезический метод	0.2	-
12	422475.28	2303259.57	геодезический метод	0.2	-
13	422482.66	2303287.36	геодезический метод	0.2	-
14	422489.86	2303302.63	геодезический метод	0.2	-
15	422522.05	2303298.59	геодезический метод	0.2	-
16	422564.94	2303293.77	геодезический метод	0.2	-
17	422588.97	2303279.23	геодезический метод	0.2	-
18	422609.40	2303270.35	геодезический метод	0.2	-
19	422611.04	2303274.10	геодезический метод	0.2	-
20	422590.80	2303282.80	геодезический метод	0.2	-
21	422568.87	2303296.07	геодезический метод	0.2	-
22	422578.44	2303304.51	геодезический метод	0.2	-
23	422578.35	2303310.05	геодезический метод	0.2	-
24	422565.99	2303298.89	геодезический метод	0.2	-
25	422556.12	2303312.74	геодезический метод	0.2	-
26	422554.42	2303311.51	геодезический метод	0.2	-
27	422554.46	2303307.89	геодезический метод	0.2	-
28	422561.53	2303298.18	геодезический метод	0.2	-
29	422525.18	2303302.26	геодезический метод	0.2	-
30	422526.53	2303305.42	геодезический метод	0.2	-
31	422522.16	2303305.39	геодезический метод	0.2	-
32	422521.02	2303302.75	геодезический метод	0.2	-
33	422488.87	2303306.78	геодезический метод	0.2	-
34	422461.46	2303309.78	геодезический метод	0.2	-
35	422485.52	2303359.19	геодезический метод	0.2	-
36	422511.94	2303362.03	геодезический метод	0.2	-
37	422554.52	2303350.66	геодезический метод	0.2	-
38	422555.60	2303354.72	геодезический метод	0.2	-
39	422520.22	2303364.15	геодезический метод	0.2	-
40	422519.66	2303367.10	геодезический метод	0.2	-
41	422511.85	2303366.24	геодезический метод	0.2	-
42	422485.88	2303363.31	геодезический метод	0.2	-
43	422475.08	2303424.92	геодезический метод	0.2	-
44	422462.33	2303496.42	геодезический метод	0.2	-
45	422454.52	2303539.03	геодезический метод	0.2	-
46	422434.31	2303560.61	геодезический метод	0.2	-
47	422432.94	2303559.32	геодезический метод	0.2	-
48	422434.03	2303554.54	геодезический метод	0.2	-
49	422449.96	2303537.88	геодезический метод	0.2	-
50	422439.99	2303524.51	геодезический метод	0.2	-
51	422441.15	2303519.38	геодезический метод	0.2	-
52	422451.44	2303533.11	геодезический метод	0.2	-
53	422458.14	2303496.53	геодезический метод	0.2	-

54	422448.50	2303483.28	геодезический метод	0.2	-
55	422449.09	2303480.69	геодезический метод	0.2	-
56	422450.70	2303479.51	геодезический метод	0.2	-
57	422459.15	2303490.94	геодезический метод	0.2	-
58	422470.81	2303425.54	геодезический метод	0.2	-
59	422461.72	2303419.84	геодезический метод	0.2	-
60	422462.58	2303415.17	геодезический метод	0.2	-
61	422471.58	2303421.12	геодезический метод	0.2	-
62	422481.86	2303361.97	геодезический метод	0.2	-
63	422472.57	2303354.63	геодезический метод	0.2	-
64	422475.71	2303352.00	геодезический метод	0.2	-
65	422478.32	2303353.97	геодезический метод	0.2	-
66	422456.62	2303309.44	геодезический метод	0.2	-
67	422438.64	2303292.78	геодезический метод	0.2	-
68	422372.78	2303297.62	геодезический метод	0.2	-
69	422314.16	2303301.65	геодезический метод	0.2	-
70	422315.19	2303317.25	геодезический метод	0.2	-
71	422318.57	2303338.92	геодезический метод	0.2	-
72	422314.56	2303339.19	геодезический метод	0.2	-
73	422311.01	2303317.72	геодезический метод	0.2	-
74	422309.97	2303301.93	геодезический метод	0.2	-
75	422243.02	2303306.29	геодезический метод	0.2	-
76	422192.65	2303310.03	геодезический метод	0.2	-
77	422185.88	2303326.52	геодезический метод	0.2	-
78	422201.62	2303342.25	геодезический метод	0.2	-
79	422200.13	2303343.73	геодезический метод	0.2	-
80	422197.34	2303343.88	геодезический метод	0.2	-
81	422181.18	2303327.46	геодезический метод	0.2	-
82	422188.02	2303310.38	геодезический метод	0.2	-
83	422146.52	2303313.55	геодезический метод	0.2	-
84	422134.22	2303315.05	геодезический метод	0.2	-
85	422135.04	2303329.10	геодезический метод	0.2	-
86	422158.87	2303342.97	геодезический метод	0.2	-
87	422159.16	2303345.45	геодезический метод	0.2	-
88	422158.16	2303347.19	геодезический метод	0.2	-
89	422135.48	2303334.21	геодезический метод	0.2	-
90	422139.43	2303377.28	геодезический метод	0.2	-
91	422146.37	2303451.81	геодезический метод	0.2	-
92	422167.83	2303450.06	геодезический метод	0.2	-
93	422167.70	2303454.08	геодезический метод	0.2	-
94	422146.72	2303455.80	геодезический метод	0.2	-
95	422151.41	2303509.71	геодезический метод	0.2	-
96	422157.99	2303509.06	геодезический метод	0.2	-
97	422157.61	2303513.11	геодезический метод	0.2	-
98	422151.77	2303513.70	геодезический метод	0.2	-
99	422155.44	2303552.44	геодезический метод	0.2	-
100	422182.89	2303544.71	геодезический метод	0.2	-
101	422182.02	2303549.31	геодезический метод	0.2	-
102	422155.83	2303556.60	геодезический метод	0.2	-
103	422160.93	2303611.47	геодезический метод	0.2	-
104	422165.30	2303660.21	геодезический метод	0.2	-
105	422211.26	2303666.20	геодезический метод	0.2	-
106	422243.74	2303625.72	геодезический метод	0.2	-
107	422277.15	2303586.22	геодезический метод	0.2	-
108	422253.67	2303567.91	геодезический метод	0.2	-
109	422254.46	2303563.45	геодезический метод	0.2	-
110	422282.90	2303585.63	геодезический метод	0.2	-
111	422246.98	2303628.41	геодезический метод	0.2	-
112	422216.01	2303666.85	геодезический метод	0.2	-
113	422270.72	2303674.51	геодезический метод	0.2	-
114	422273.78	2303666.31	геодезический метод	0.2	-
115	422278.12	2303667.26	геодезический метод	0.2	-
116	422274.96	2303675.08	геодезический метод	0.2	-
117	422314.64	2303680.33	геодезический метод	0.2	-
118	422346.41	2303684.85	геодезический метод	0.2	-
119	422336.35	2303669.35	геодезический метод	0.2	-
120	422326.67	2303653.51	геодезический метод	0.2	-
121	422328.38	2303652.47	геодезический метод	0.2	-
122	422330.83	2303652.63	геодезический метод	0.2	-
123	422339.82	2303667.17	геодезический метод	0.2	-

124	422351.50	2303685.56	геодезический метод	0.2	-
125	422415.08	2303693.77	геодезический метод	0.2	-
126	422422.77	2303646.76	геодезический метод	0.2	-
127	422429.99	2303602.50	геодезический метод	0.2	-
128	422467.70	2303611.69	геодезический метод	0.2	-
129	422468.42	2303610.93	геодезический метод	0.2	-
130	422472.90	2303612.04	геодезический метод	0.2	-
131	422470.32	2303614.73	геодезический метод	0.2	-
132	422470.03	2303626.21	геодезический метод	0.2	-
133	422465.86	2303625.29	геодезический метод	0.2	-
134	422466.28	2303615.47	геодезический метод	0.2	-
135	422433.37	2303607.58	геодезический метод	0.2	-
136	422427.22	2303647.48	геодезический метод	0.2	-
137	422419.45	2303694.35	геодезический метод	0.2	-
138	422455.87	2303699.40	геодезический метод	0.2	-
139	422453.07	2303689.54	геодезический метод	0.2	-
140	422453.73	2303686.23	геодезический метод	0.2	-
141	422456.48	2303686.80	геодезический метод	0.2	-
142	422460.78	2303700.84	геодезический метод	0.2	-
143	422483.00	2303725.24	геодезический метод	0.2	-
144	422536.98	2303744.41	геодезический метод	0.2	-
145	422542.18	2303753.37	геодезический метод	0.2	-
146	422540.37	2303754.42	геодезический метод	0.2	-
147	422537.62	2303753.98	геодезический метод	0.2	-
148	422533.97	2303748.09	геодезический метод	0.2	-
149	422481.77	2303729.56	геодезический метод	0.2	-
150	422478.42	2303731.87	геодезический метод	0.2	-
151	422473.02	2303730.73	геодезический метод	0.2	-
152	422478.50	2303726.96	геодезический метод	0.2	-
153	422457.78	2303704.18	геодезический метод	0.2	-
154	422416.62	2303698.40	геодезический метод	0.2	-
155	422350.15	2303689.82	геодезический метод	0.2	-
156	422316.36	2303685.02	геодезический метод	0.2	-
157	422316.46	2303700.96	геодезический метод	0.2	-
158	422312.45	2303700.16	геодезический метод	0.2	-
159	422312.33	2303684.46	геодезический метод	0.2	-
160	422271.71	2303679.09	геодезический метод	0.2	-
161	422211.67	2303670.69	геодезический метод	0.2	-
162	422161.32	2303664.04	геодезический метод	0.2	-
163	422156.45	2303611.88	геодезический метод	0.2	-
164	422151.10	2303555.36	геодезический метод	0.2	-
165	422147.20	2303512.12	геодезический метод	0.2	-
166	422142.23	2303457.14	геодезический метод	0.2	-
167	422120.56	2303466.47	геодезический метод	0.2	-
168	422099.58	2303463.45	геодезический метод	0.2	-
169	422099.29	2303459.38	геодезический метод	0.2	-
170	422119.95	2303461.96	геодезический метод	0.2	-
171	422141.84	2303452.74	геодезический метод	0.2	-
172	422135.05	2303377.68	геодезический метод	0.2	-
173	422130.71	2303330.44	геодезический метод	0.2	-
174	422129.86	2303313.50	геодезический метод	0.2	-
175	422129.12	2303306.39	геодезический метод	0.2	-
176	422109.52	2303322.15	геодезический метод	0.2	-
177	422095.34	2303324.42	геодезический метод	0.2	-
178	422094.66	2303320.45	геодезический метод	0.2	-
179	422107.66	2303318.02	геодезический метод	0.2	-
180	422128.67	2303301.28	геодезический метод	0.2	-
181	422137.55	2303246.82	геодезический метод	0.2	-
182	422146.75	2303187.40	геодезический метод	0.2	-
183	422156.92	2303126.46	геодезический метод	0.2	-
184	422168.59	2303054.89	геодезический метод	0.2	-
185	422173.46	2303025.61	геодезический метод	0.2	-
186	422183.31	2302963.53	геодезический метод	0.2	-
187	422243.37	2302926.18	геодезический метод	0.2	-
188	422239.39	2302877.60	геодезический метод	0.2	-
189	422236.46	2302838.89	геодезический метод	0.2	-
190	422237.73	2302836.95	геодезический метод	0.2	-
191	422239.87	2302836.98	геодезический метод	0.2	-
192	422248.05	2302841.82	геодезический метод	0.2	-
193	422245.78	2302845.59	геодезический метод	0.2	-

194	422241.18	2302842.76	геодезический метод	0.2	-
195	422243.88	2302877.25	геодезический метод	0.2	-
196	422247.40	2302926.27	геодезический метод	0.2	-
197	422273.35	2302948.98	геодезический метод	0.2	-
198	422294.44	2302994.06	геодезический метод	0.2	-
199	422297.33	2302992.71	геодезический метод	0.2	-
200	422299.19	2302993.56	геодезический метод	0.2	-
201	422296.72	2302999.02	геодезический метод	0.2	-
202	422315.50	2303043.88	геодезический метод	0.2	-
203	422363.15	2303020.49	геодезический метод	0.2	-
204	422359.16	2302997.08	геодезический метод	0.2	-
205	422362.62	2302977.49	геодезический метод	0.2	-
206	422365.65	2302983.10	геодезический метод	0.2	-
207	422363.02	2302997.09	геодезический метод	0.2	-
208	422366.93	2303018.66	геодезический метод	0.2	-
209	422406.71	2302999.45	геодезический метод	0.2	-
210	422384.47	2302971.55	геодезический метод	0.2	-
211	422363.29	2302915.61	геодезический метод	0.2	-
212	422367.03	2302914.18	геодезический метод	0.2	-
213	422388.01	2302968.51	геодезический метод	0.2	-
214	422391.79	2302968.98	геодезический метод	0.2	-
215	422393.52	2302973.44	геодезический метод	0.2	-
216	422391.39	2302973.18	геодезический метод	0.2	-
217	422410.78	2302997.50	геодезический метод	0.2	-
218	422465.05	2302972.04	геодезический метод	0.2	-
219	422473.76	2302926.34	геодезический метод	0.2	-
220	422475.82	2302918.77	геодезический метод	0.2	-
221	422480.52	2302919.14	геодезический метод	0.2	-
222	422477.65	2302927.31	геодезический метод	0.2	-
223	422470.77	2302964.86	геодезический метод	0.2	-
224	422472.77	2302962.22	геодезический метод	0.2	-
225	422476.30	2302964.85	геодезический метод	0.2	-
226	422474.03	2302967.93	геодезический метод	0.2	-
227	422500.02	2302956.04	геодезический метод	0.2	-
228	422509.33	2302931.30	геодезический метод	0.2	-
229	422513.32	2302933.02	геодезический метод	0.2	-
230	422505.90	2302952.80	геодезический метод	0.2	-
231	422507.74	2302951.76	геодезический метод	0.2	-
232	422507.28	2302957.23	геодезический метод	0.2	-
233	422502.82	2302959.56	геодезический метод	0.2	-
234	422469.74	2302974.93	геодезический метод	0.2	-
235	422475.27	2302986.62	геодезический метод	0.2	-
236	422470.87	2302988.56	геодезический метод	0.2	-
237	422466.01	2302976.66	геодезический метод	0.2	-
238	422411.09	2303002.22	геодезический метод	0.2	-
239	422366.42	2303023.79	геодезический метод	0.2	-
240	422313.31	2303049.71	геодезический метод	0.2	-
241	422292.34	2302999.96	геодезический метод	0.2	-
242	422270.67	2302953.61	геодезический метод	0.2	-
243	422261.98	2302960.61	геодезический метод	0.2	-
244	422260.16	2302956.70	геодезический метод	0.2	-
245	422268.29	2302950.34	геодезический метод	0.2	-
246	422245.26	2302929.73	геодезический метод	0.2	-
247	422187.39	2302966.25	геодезический метод	0.2	-
248	422179.39	2303016.37	геодезический метод	0.2	-
249	422185.84	2303006.66	геодезический метод	0.2	-
250	422187.51	2303007.78	геодезический метод	0.2	-
251	422187.01	2303012.27	геодезический метод	0.2	-
252	422178.16	2303026.06	геодезический метод	0.2	-
253	422188.45	2303044.15	геодезический метод	0.2	-
254	422186.62	2303045.18	геодезический метод	0.2	-
255	422183.99	2303044.82	геодезический метод	0.2	-
256	422176.80	2303032.32	геодезический метод	0.2	-
257	422173.27	2303053.54	геодезический метод	0.2	-
258	422221.06	2303063.79	геодезический метод	0.2	-
259	422229.61	2303058.41	геодезический метод	0.2	-
260	422232.75	2303058.92	геодезический метод	0.2	-
261	422233.88	2303060.70	геодезический метод	0.2	-
262	422227.05	2303065.05	геодезический метод	0.2	-
263	422283.25	2303076.86	геодезический метод	0.2	-

264	422332.86	2303089.44	геодезический метод	0.2	-
265	422377.00	2303100.47	геодезический метод	0.2	-
266	422424.66	2303112.77	геодезический метод	0.2	-
267	422453.32	2303120.03	геодезический метод	0.2	-
268	422459.63	2303139.13	геодезический метод	0.2	-
269	422454.95	2303138.04	геодезический метод	0.2	-
270	422450.14	2303123.45	геодезический метод	0.2	-
271	422423.64	2303116.75	геодезический метод	0.2	-
272	422375.99	2303104.45	геодезический метод	0.2	-
273	422331.87	2303093.42	геодезический метод	0.2	-
274	422283.23	2303081.38	геодезический метод	0.2	-
275	422265.14	2303096.04	геодезический метод	0.2	-
276	422260.21	2303094.89	геодезический метод	0.2	-
277	422278.09	2303080.27	геодезический метод	0.2	-
278	422220.94	2303068.26	геодезический метод	0.2	-
279	422175.40	2303058.49	геодезический метод	0.2	-
280	422187.06	2303076.62	геодезический метод	0.2	-
281	422185.22	2303077.79	геодезический метод	0.2	-
282	422182.06	2303077.14	геодезический метод	0.2	-
283	422172.02	2303061.26	геодезический метод	0.2	-
284	422161.43	2303126.72	геодезический метод	0.2	-
285	422169.54	2303139.60	геодезический метод	0.2	-
286	422169.05	2303142.58	геодезический метод	0.2	-
287	422167.36	2303143.64	геодезический метод	0.2	-
288	422160.44	2303132.65	геодезический метод	0.2	-
289	422151.64	2303184.85	геодезический метод	0.2	-
290	422157.69	2303183.03	геодезический метод	0.2	-
291	422162.33	2303183.73	геодезический метод	0.2	-
292	422162.89	2303185.56	геодезический метод	0.2	-
293	422158.31	2303187.00	геодезический метод	0.2	-
294	422199.71	2303193.48	геодезический метод	0.2	-
295	422244.75	2303200.22	геодезический метод	0.2	-
296	422260.47	2303197.70	геодезический метод	0.2	-
297	422266.65	2303198.74	геодезический метод	0.2	-
298	422266.99	2303200.71	геодезический метод	0.2	-
299	422244.78	2303204.46	геодезический метод	0.2	-
300	422199.08	2303197.63	геодезический метод	0.2	-
301	422150.76	2303190.25	геодезический метод	0.2	-
302	422141.90	2303247.49	геодезический метод	0.2	-
303	422132.93	2303302.46	геодезический метод	0.2	-
1	422133.67	2303311.06	геодезический метод	0.2	-