

Схема расположения границ публичного сервитута
Публичный сервитут для размещения (эксплуатации) объекта электросетевого хозяйства
"ВЛ-0,4 кВ от ТП № 792"

Кадастровые номера земельных участков, в отношении которых испрашивается публичный сервитут:
10:15:0020108:70, 10:15:0020109:34, 10:15:0020109:196, 10:15:0020109:324, 10:15:0020110:132, 10:15:0020110:133
земли кадастровых кварталов: 10:15:0020106, 10:15:0020108, 10:15:0020109, 10:15:0020110, 10:15:0020111, 10:15:0020112


Республика Карелия, Пудожский район, п. Пяльма



Условные обозначения:

— - проектные границы публичного сервитута

Схема расположения границ публичного сервитута
 Публичный сервитут для размещения (эксплуатации) объекта электросетевого хозяйства
 "ВЛ-0,4 кВ от ТП № 792"

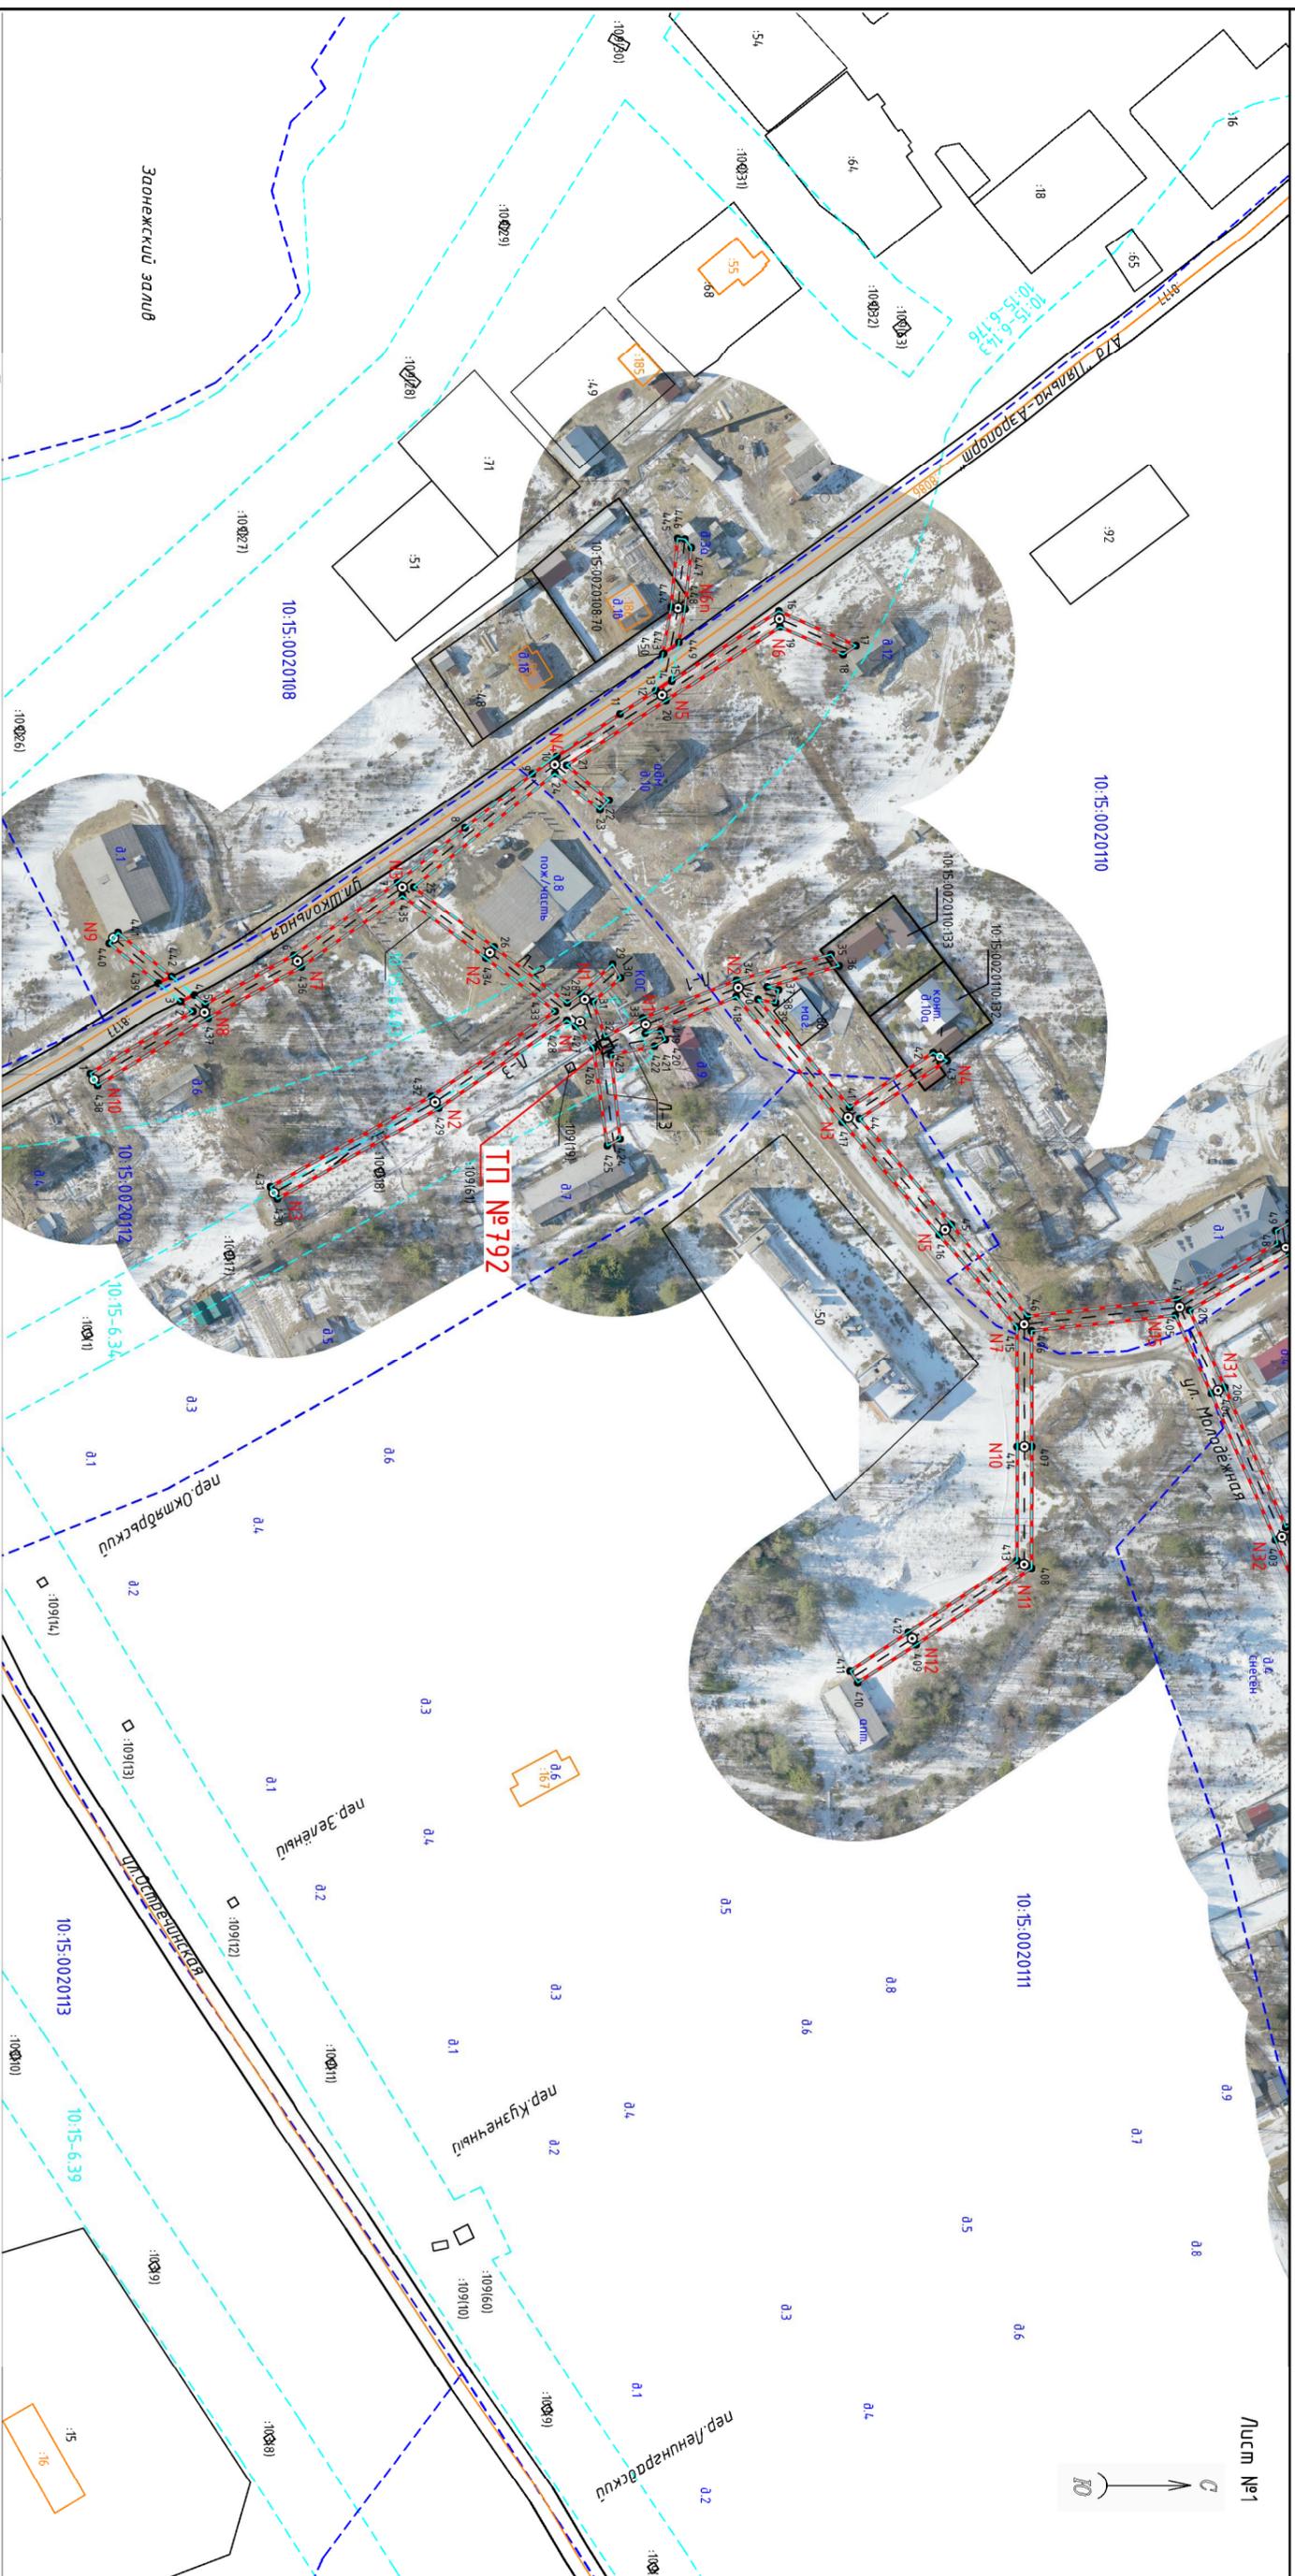

Условные знаки и обозначения:

- проектные границы публичного сервитута
- обозначение характерной точки границы
- местоположение инженерного сооружения
- ⊙ N1 — опора / номер опоры
- границы земельного участка, данные ЕГРН
- 10:15:0000000:1 — кадастровый номер земельного участка
- :6 — обозначение земельного участка
- границы кадастрового квартала, данные ЕГРН
- 10:15:0000000 — номер кадастрового квартала
- ОКС, данные ЕГРН
- границы зоны с особыми условиями использования территории, данные ЕГРН
- границы административно-территориальных образований, данные ЕГРН

Масштаб 1:2000

Схема расположения границ публичного сервитута
 Публичный сервитут для размещения (эксплуатации) объекта электросетевого хозяйства
 "ВЛ-0,4 кВ от ТП № 792"



Условные знаки и обозначения:

- проектные границы публичного сервитута
- — обозначение характерной точки границы
- — местоположение инженерного сооружения
- ⊙ N1 — опора / номер опоры
- границы земельного участка, данные ЕГРН
- 10:15:0000000:1 — кадастровый номер земельного участка
- .6 — обозначение земельного участка
- границы кадастрового квартала, данные ЕГРН
- 10:15:0000000 — номер кадастрового квартала
- ОКС, данные ЕГРН
- границы зоны с особыми условиями использования территории, данные ЕГРН
- границы административно-территориальных образований, данные ЕГРН

Масштаб 1:2000

Каталог координат

Публичный сервитут для размещения (эксплуатации) объекта электросетевого хозяйства «ВЛ-0,4 кВ от ТП № 792»

1. Система координат: МСК-10 зона 2

2. Площадь сервитута 17342 кв.м.

3. Сведения о характерных точках границ объекта

Обозначение характерных точек границ	Координаты, м		Метод определения координат характерной точки	Средняя квадратическая погрешность положения характерной точки (M _i), м	Описание обозначени я точки на местности (при наличии)
	X	Y			
1	2	3	4	5	6
1	416901.47	2288151.13	геодезический метод	0.2	-
2	416932.43	2288132.20	геодезический метод	0.2	-
3	416928.77	2288129.24	геодезический метод	0.2	-
4	416932.82	2288127.25	геодезический метод	0.2	-
5	416936.18	2288129.99	геодезический метод	0.2	-
6	416962.98	2288115.30	геодезический метод	0.2	-
7	416994.26	2288093.16	геодезический метод	0.2	-
8	417014.65	2288076.75	геодезический метод	0.2	-
9	417035.03	2288060.33	геодезический метод	0.2	-
10	417042.42	2288055.10	геодезический метод	0.2	-
11	417061.52	2288042.33	геодезический метод	0.2	-
12	417072.32	2288035.35	геодезический метод	0.2	-
13	417072.37	2288035.07	геодезический метод	0.2	-
14	417077.22	2288031.83	геодезический метод	0.2	-
15	417077.15	2288032.21	геодезический метод	0.2	-
16	417109.50	2288011.13	геодезический метод	0.2	-
17	417132.80	2288021.57	геодезический метод	0.2	-
18	417128.93	2288024.23	геодезический метод	0.2	-
19	417109.88	2288015.86	геодезический метод	0.2	-
20	417075.38	2288038.35	геодезический метод	0.2	-
21	417045.40	2288057.74	геодезический метод	0.2	-
22	417058.25	2288068.36	геодезический метод	0.2	-
23	417055.45	2288071.25	геодезический метод	0.2	-
24	417041.85	2288060.24	геодезический метод	0.2	-
25	416999.17	2288094.60	геодезический метод	0.2	-
26	417023.47	2288112.81	геодезический метод	0.2	-
27	417045.58	2288129.67	геодезический метод	0.2	-
28	417049.68	2288126.86	геодезический метод	0.2	-
29	417059.24	2288117.96	геодезический метод	0.2	-
30	417061.70	2288122.11	геодезический метод	0.2	-
31	417053.33	2288129.23	геодезический метод	0.2	-
32	417056.99	2288140.09	геодезический метод	0.2	-
33	417068.35	2288134.15	геодезический метод	0.2	-
34	417096.70	2288122.85	геодезический метод	0.2	-
35	417125.27	2288115.05	геодезический метод	0.2	-
36	417127.70	2288118.52	геодезический метод	0.2	-
37	417105.96	2288124.86	геодезический метод	0.2	-
38	417109.39	2288125.72	геодезический метод	0.2	-
39	417108.51	2288129.64	геодезический метод	0.2	-
40	417103.19	2288128.58	геодезический метод	0.2	-
41	417130.86	2288161.29	геодезический метод	0.2	-
42	417156.14	2288144.80	геодезический метод	0.2	-
43	417160.37	2288147.25	геодезический метод	0.2	-
44	417133.84	2288164.65	геодезический метод	0.2	-
45	417161.59	2288196.69	геодезический метод	0.2	-
46	417184.56	2288224.59	геодезический метод	0.2	-
47	417229.91	2288219.52	геодезический метод	0.2	-
48	417260.19	2288202.51	геодезический метод	0.2	-
49	417259.65	2288198.54	геодезический метод	0.2	-
50	417263.72	2288196.10	геодезический метод	0.2	-
51	417264.42	2288200.19	геодезический метод	0.2	-
52	417283.15	2288190.00	геодезический метод	0.2	-
53	417279.39	2288188.19	геодезический метод	0.2	-

54	417280.34	2288186.20	геодезический метод	0.2	-
55	417282.72	2288184.89	геодезический метод	0.2	-
56	417288.01	2288187.37	геодезический метод	0.2	-
57	417322.33	2288168.73	геодезический метод	0.2	-
58	417317.02	2288168.01	геодезический метод	0.2	-
59	417317.32	2288165.83	геодезический метод	0.2	-
60	417320.54	2288164.05	геодезический метод	0.2	-
61	417328.86	2288165.18	геодезический метод	0.2	-
62	417361.45	2288147.28	геодезический метод	0.2	-
63	417357.25	2288145.70	геодезический метод	0.2	-
64	417357.97	2288143.73	геодезический метод	0.2	-
65	417360.42	2288142.38	геодезический метод	0.2	-
66	417365.32	2288144.10	геодезический метод	0.2	-
67	417367.15	2288138.66	геодезический метод	0.2	-
68	417369.88	2288137.16	геодезический метод	0.2	-
69	417371.88	2288137.80	геодезический метод	0.2	-
70	417370.48	2288142.22	геодезический метод	0.2	-
71	417399.51	2288125.68	геодезический метод	0.2	-
72	417394.98	2288125.04	геодезический метод	0.2	-
73	417395.29	2288122.86	геодезический метод	0.2	-
74	417398.63	2288121.11	геодезический метод	0.2	-
75	417404.24	2288121.90	геодезический метод	0.2	-
76	417404.64	2288117.97	геодезический метод	0.2	-
77	417409.31	2288115.52	геодезический метод	0.2	-
78	417408.81	2288120.42	геодезический метод	0.2	-
79	417438.00	2288104.13	геодезический метод	0.2	-
80	417433.89	2288103.78	геодезический метод	0.2	-
81	417434.06	2288101.78	геодезический метод	0.2	-
82	417437.39	2288099.95	геодезический метод	0.2	-
83	417443.32	2288100.24	геодезический метод	0.2	-
84	417443.60	2288096.52	геодезический метод	0.2	-
85	417445.69	2288095.37	геодезический метод	0.2	-
86	417447.69	2288095.41	геодезический метод	0.2	-
87	417447.63	2288098.84	геодезический метод	0.2	-
88	417482.13	2288080.48	геодезический метод	0.2	-
89	417478.21	2288076.77	геодезический метод	0.2	-
90	417482.22	2288074.50	геодезический метод	0.2	-
91	417486.23	2288078.30	геодезический метод	0.2	-
92	417518.40	2288061.25	геодезический метод	0.2	-
93	417511.59	2288060.43	геодезический метод	0.2	-
94	417511.85	2288058.25	геодезический метод	0.2	-
95	417515.11	2288056.42	геодезический метод	0.2	-
96	417525.02	2288057.61	геодезический метод	0.2	-
97	417562.37	2288029.43	геодезический метод	0.2	-
98	417558.12	2288028.40	геодезический метод	0.2	-
99	417553.55	2288024.93	геодезический метод	0.2	-
100	417555.06	2288023.13	геодезический метод	0.2	-
101	417559.21	2288024.13	геодезический метод	0.2	-
102	417528.69	2287997.63	геодезический метод	0.2	-
103	417518.17	2287999.57	геодезический метод	0.2	-
104	417517.80	2287997.60	геодезический метод	0.2	-
105	417519.51	2287995.18	геодезический метод	0.2	-
106	417524.51	2287994.08	геодезический метод	0.2	-
107	417502.91	2287975.87	геодезический метод	0.2	-
108	417503.20	2287979.72	геодезический метод	0.2	-
109	417499.50	2287984.42	геодезический метод	0.2	-
110	417498.38	2287973.52	геодезический метод	0.2	-
111	417484.03	2287976.55	геодезический метод	0.2	-
112	417483.57	2287974.40	геодезический метод	0.2	-
113	417485.71	2287971.70	геодезический метод	0.2	-
114	417495.56	2287969.62	геодезический метод	0.2	-
115	417468.48	2287946.34	геодезический метод	0.2	-
116	417452.69	2287971.54	геодезический метод	0.2	-
117	417449.68	2287968.81	геодезический метод	0.2	-
118	417465.12	2287943.45	геодезический метод	0.2	-
119	417438.74	2287920.64	геодезический метод	0.2	-
120	417436.17	2287927.17	геодезический метод	0.2	-
121	417432.78	2287924.25	геодезический метод	0.2	-
122	417435.81	2287916.05	геодезический метод	0.2	-
123	417443.78	2287901.00	геодезический метод	0.2	-

124	417446.86	2287903.76	геодезический метод	0.2	-
125	417440.56	2287916.40	геодезический метод	0.2	-
126	417468.56	2287940.60	геодезический метод	0.2	-
127	417486.58	2287936.30	геодезический метод	0.2	-
128	417490.38	2287939.92	геодезический метод	0.2	-
129	417472.66	2287944.14	геодезический метод	0.2	-
130	417499.53	2287967.32	геодезический метод	0.2	-
131	417502.36	2287960.92	геодезический метод	0.2	-
132	417499.23	2287949.36	геодезический метод	0.2	-
133	417501.26	2287948.81	геодезический метод	0.2	-
134	417504.03	2287951.02	геодезический метод	0.2	-
135	417506.79	2287961.25	геодезический метод	0.2	-
136	417502.94	2287970.24	геодезический метод	0.2	-
137	417528.84	2287991.99	геодезический метод	0.2	-
138	417532.77	2287985.94	геодезический метод	0.2	-
139	417534.16	2287975.75	геодезический метод	0.2	-
140	417536.60	2287972.63	геодезический метод	0.2	-
141	417538.59	2287972.87	геодезический метод	0.2	-
142	417536.81	2287987.40	геодезический метод	0.2	-
143	417533.27	2287993.11	геодезический метод	0.2	-
144	417555.26	2287993.32	геодезический метод	0.2	-
145	417557.74	2287995.35	геодезический метод	0.2	-
146	417557.73	2287997.35	геодезический метод	0.2	-
147	417535.17	2287997.45	геодезический метод	0.2	-
148	417565.68	2288024.11	геодезический метод	0.2	-
149	417568.47	2288003.99	геодезический метод	0.2	-
150	417572.46	2288007.20	геодезический метод	0.2	-
151	417569.58	2288028.08	геодезический метод	0.2	-
152	417576.14	2288044.51	геодезический метод	0.2	-
153	417572.53	2288047.33	геодезический метод	0.2	-
154	417566.32	2288031.79	геодезический метод	0.2	-
155	417528.47	2288060.51	геодезический метод	0.2	-
156	417532.86	2288068.56	геодезический метод	0.2	-
157	417528.99	2288070.66	геодезический метод	0.2	-
158	417525.67	2288064.57	геодезический метод	0.2	-
159	417519.86	2288075.64	геодезический метод	0.2	-
160	417516.38	2288077.54	геодезический метод	0.2	-
161	417514.43	2288076.52	геодезический метод	0.2	-
162	417520.38	2288065.18	геодезический метод	0.2	-
163	417489.52	2288081.54	геодезический метод	0.2	-
164	417497.03	2288089.12	геодезический метод	0.2	-
165	417492.93	2288091.23	геодезический метод	0.2	-
166	417487.36	2288085.62	геодезический метод	0.2	-
167	417485.90	2288094.85	геодезический метод	0.2	-
168	417481.05	2288097.35	геодезический метод	0.2	-
169	417483.01	2288085.00	геодезический метод	0.2	-
170	417447.84	2288103.71	геодезический метод	0.2	-
171	417451.25	2288114.20	геодезический метод	0.2	-
172	417447.79	2288116.49	геодезический метод	0.2	-
173	417444.27	2288105.67	геодезический метод	0.2	-
174	417409.87	2288124.86	геодезический метод	0.2	-
175	417420.56	2288135.09	геодезический метод	0.2	-
176	417416.46	2288137.26	геодезический метод	0.2	-
177	417408.25	2288129.40	геодезический метод	0.2	-
178	417407.86	2288141.82	геодезический метод	0.2	-
179	417403.38	2288144.19	геодезический метод	0.2	-
180	417403.88	2288128.25	геодезический метод	0.2	-
181	417371.35	2288146.79	геодезический метод	0.2	-
182	417385.80	2288154.05	геодезический метод	0.2	-
183	417384.82	2288156.02	геодезический метод	0.2	-
184	417382.55	2288157.34	геодезический метод	0.2	-
185	417369.25	2288150.66	геодезический метод	0.2	-
186	417370.54	2288164.36	геодезический метод	0.2	-
187	417368.36	2288165.63	геодезический метод	0.2	-
188	417366.07	2288165.84	геодезический метод	0.2	-
189	417364.78	2288150.47	геодезический метод	0.2	-
190	417333.27	2288167.78	геодезический метод	0.2	-
191	417347.55	2288178.92	геодезический метод	0.2	-
192	417343.58	2288181.41	геодезический метод	0.2	-
193	417332.72	2288172.93	геодезический метод	0.2	-

194	417335.64	2288186.39	геодезический метод	0.2	-
195	417331.67	2288188.88	геодезический метод	0.2	-
196	417327.76	2288170.79	геодезический метод	0.2	-
197	417292.35	2288190.12	геодезический метод	0.2	-
198	417309.59	2288202.15	геодезический метод	0.2	-
199	417305.56	2288204.72	геодезический метод	0.2	-
200	417291.70	2288195.12	геодезический метод	0.2	-
201	417295.64	2288211.03	геодезический метод	0.2	-
202	417291.72	2288213.53	геодезический метод	0.2	-
203	417286.61	2288193.26	геодезический метод	0.2	-
204	417263.80	2288205.76	геодезический метод	0.2	-
205	417233.60	2288222.72	геодезический метод	0.2	-
206	417244.24	2288246.16	геодезический метод	0.2	-
207	417262.65	2288288.35	геодезический метод	0.2	-
208	417299.31	2288271.41	геодезический метод	0.2	-
209	417340.04	2288253.41	геодезический метод	0.2	-
210	417364.99	2288251.05	геодезический метод	0.2	-
211	417365.18	2288253.04	геодезический метод	0.2	-
212	417360.92	2288255.52	геодезический метод	0.2	-
213	417344.05	2288257.39	геодезический метод	0.2	-
214	417369.69	2288299.96	геодезический метод	0.2	-
215	417375.98	2288274.48	геодезический метод	0.2	-
216	417378.78	2288272.73	геодезический метод	0.2	-
217	417381.01	2288273.29	геодезический метод	0.2	-
218	417373.56	2288302.76	геодезический метод	0.2	-
219	417388.63	2288299.55	геодезический метод	0.2	-
220	417389.50	2288303.46	геодезический метод	0.2	-
221	417374.08	2288307.08	геодезический метод	0.2	-
222	417395.60	2288340.92	геодезический метод	0.2	-
223	417401.92	2288322.55	геодезический метод	0.2	-
224	417404.67	2288320.73	геодезический метод	0.2	-
225	417406.57	2288321.37	геодезический метод	0.2	-
226	417399.93	2288341.63	геодезический метод	0.2	-
227	417438.37	2288322.44	геодезический метод	0.2	-
228	417485.04	2288298.71	геодезический метод	0.2	-
229	417464.73	2288288.65	геодезический метод	0.2	-
230	417466.73	2288284.62	геодезический метод	0.2	-
231	417484.05	2288293.28	геодезический метод	0.2	-
232	417461.85	2288256.66	геодезический метод	0.2	-
233	417442.86	2288249.37	геодезический метод	0.2	-
234	417444.43	2288245.26	геодезический метод	0.2	-
235	417461.94	2288251.98	геодезический метод	0.2	-
236	417469.61	2288227.57	геодезический метод	0.2	-
237	417473.80	2288228.89	геодезический метод	0.2	-
238	417465.70	2288254.58	геодезический метод	0.2	-
239	417488.78	2288292.60	геодезический метод	0.2	-
240	417492.91	2288270.47	геодезический метод	0.2	-
241	417497.43	2288271.33	геодезический метод	0.2	-
242	417492.18	2288298.33	геодезический метод	0.2	-
243	417505.62	2288320.94	геодезический метод	0.2	-
244	417513.49	2288310.16	геодезический метод	0.2	-
245	417515.41	2288311.59	геодезический метод	0.2	-
246	417516.61	2288313.96	геодезический метод	0.2	-
247	417508.09	2288325.08	геодезический метод	0.2	-
248	417530.47	2288362.21	геодезический метод	0.2	-
249	417545.52	2288362.94	геодезический метод	0.2	-
250	417548.22	2288367.22	геодезический метод	0.2	-
251	417533.25	2288366.85	геодезический метод	0.2	-
252	417550.91	2288396.45	геодезический метод	0.2	-
253	417560.31	2288387.14	геодезический метод	0.2	-
254	417562.77	2288390.90	геодезический метод	0.2	-
255	417553.28	2288400.55	геодезический метод	0.2	-
256	417574.31	2288439.48	геодезический метод	0.2	-
257	417590.63	2288433.33	геодезический метод	0.2	-
258	417593.17	2288437.18	геодезический метод	0.2	-
259	417576.56	2288443.34	геодезический метод	0.2	-
260	417593.03	2288470.18	геодезический метод	0.2	-
261	417607.92	2288459.45	геодезический метод	0.2	-
262	417610.41	2288463.20	геодезический метод	0.2	-
263	417595.42	2288474.11	геодезический метод	0.2	-

264	417610.24	2288498.66	геодезический метод	0.2	-
265	417635.49	2288501.39	геодезический метод	0.2	-
266	417636.73	2288503.73	геодезический метод	0.2	-
267	417636.50	2288505.92	геодезический метод	0.2	-
268	417611.93	2288503.27	геодезический метод	0.2	-
269	417617.18	2288521.64	геодезический метод	0.2	-
270	417615.07	2288522.25	геодезический метод	0.2	-
271	417610.96	2288515.88	геодезический метод	0.2	-
272	417606.89	2288501.62	геодезический метод	0.2	-
273	417591.59	2288476.63	геодезический метод	0.2	-
274	417587.99	2288478.78	геодезический метод	0.2	-
275	417585.66	2288474.92	геодезический метод	0.2	-
276	417589.21	2288472.73	геодезический метод	0.2	-
277	417576.58	2288451.90	геодезический метод	0.2	-
278	417577.44	2288459.52	геодезический метод	0.2	-
279	417575.20	2288459.77	геодезический метод	0.2	-
280	417572.48	2288455.47	геодезический метод	0.2	-
281	417571.14	2288442.88	геодезический метод	0.2	-
282	417548.89	2288402.10	геодезический метод	0.2	-
283	417539.71	2288401.78	геодезический метод	0.2	-
284	417537.23	2288397.69	геодезический метод	0.2	-
285	417546.49	2288398.01	геодезический метод	0.2	-
286	417527.69	2288366.50	геодезический метод	0.2	-
287	417517.06	2288364.42	геодезический метод	0.2	-
288	417515.44	2288361.86	геодезический метод	0.2	-
289	417515.83	2288359.70	геодезический метод	0.2	-
290	417524.57	2288361.28	геодезический метод	0.2	-
291	417504.10	2288326.99	геодезический метод	0.2	-
292	417493.56	2288325.77	геодезический метод	0.2	-
293	417492.10	2288323.34	геодезический метод	0.2	-
294	417492.36	2288321.11	геодезический метод	0.2	-
295	417501.27	2288322.20	геодезический метод	0.2	-
296	417489.06	2288301.49	геодезический метод	0.2	-
297	417440.35	2288326.36	геодезический метод	0.2	-
298	417399.23	2288346.90	геодезический метод	0.2	-
299	417415.36	2288376.19	геодезический метод	0.2	-
300	417422.31	2288358.27	геодезический метод	0.2	-
301	417424.36	2288359.07	геодезический метод	0.2	-
302	417425.79	2288361.46	геодезический метод	0.2	-
303	417418.14	2288381.17	геодезический метод	0.2	-
304	417437.79	2288414.02	геодезический метод	0.2	-
305	417447.94	2288397.04	геодезический метод	0.2	-
306	417450.76	2288401.61	геодезический метод	0.2	-
307	417440.37	2288418.33	геодезический метод	0.2	-
308	417462.24	2288454.79	геодезический метод	0.2	-
309	417472.86	2288438.63	геодезический метод	0.2	-
310	417475.72	2288442.66	геодезический метод	0.2	-
311	417464.97	2288459.01	геодезический метод	0.2	-
312	417489.99	2288491.62	геодезический метод	0.2	-
313	417505.08	2288489.39	геодезический метод	0.2	-
314	417507.65	2288493.45	геодезический метод	0.2	-
315	417492.70	2288495.83	геодезический метод	0.2	-
316	417510.38	2288525.53	геодезический метод	0.2	-
317	417528.68	2288555.98	геодезический метод	0.2	-
318	417546.25	2288556.97	геодезический метод	0.2	-
319	417547.41	2288559.24	геодезический метод	0.2	-
320	417547.28	2288561.44	геодезический метод	0.2	-
321	417527.65	2288560.33	геодезический метод	0.2	-
322	417521.54	2288562.65	геодезический метод	0.2	-
323	417519.40	2288558.84	геодезический метод	0.2	-
324	417524.33	2288557.02	геодезический метод	0.2	-
325	417506.60	2288527.80	геодезический метод	0.2	-
326	417489.42	2288499.25	геодезический метод	0.2	-
327	417486.07	2288507.68	геодезический метод	0.2	-
328	417481.97	2288506.08	геодезический метод	0.2	-
329	417484.49	2288499.46	геодезический метод	0.2	-
330	417451.25	2288519.34	геодезический метод	0.2	-
331	417452.16	2288528.37	геодезический метод	0.2	-
332	417448.04	2288531.51	геодезический метод	0.2	-
333	417446.47	2288516.95	геодезический метод	0.2	-

334	417485.60	2288493.44	геодезический метод	0.2	-
335	417461.50	2288462.05	геодезический метод	0.2	-
336	417456.42	2288464.72	геодезический метод	0.2	-
337	417454.00	2288460.80	геодезический метод	0.2	-
338	417458.93	2288458.20	геодезический метод	0.2	-
339	417436.38	2288420.23	геодезический метод	0.2	-
340	417425.97	2288417.70	геодезический метод	0.2	-
341	417424.22	2288414.91	геодезический метод	0.2	-
342	417424.78	2288412.69	геодезический метод	0.2	-
343	417433.16	2288414.85	геодезический метод	0.2	-
344	417414.21	2288383.16	геодезический метод	0.2	-
345	417401.93	2288378.51	геодезический метод	0.2	-
346	417399.84	2288375.27	геодезический метод	0.2	-
347	417400.66	2288373.12	геодезический метод	0.2	-
348	417410.84	2288377.11	геодезический метод	0.2	-
349	417394.67	2288347.74	геодезический метод	0.2	-
350	417375.57	2288340.88	геодезический метод	0.2	-
351	417376.89	2288337.09	геодезический метод	0.2	-
352	417390.99	2288341.87	геодезический метод	0.2	-
353	417369.02	2288307.33	геодезический метод	0.2	-
354	417343.65	2288294.06	геодезический метод	0.2	-
355	417347.74	2288291.45	геодезический метод	0.2	-
356	417364.70	2288300.16	геодезический метод	0.2	-
357	417339.58	2288258.32	геодезический метод	0.2	-
358	417301.13	2288275.42	геодезический метод	0.2	-
359	417264.41	2288292.39	геодезический метод	0.2	-
360	417275.98	2288318.87	геодезический метод	0.2	-
361	417282.96	2288314.49	геодезический метод	0.2	-
362	417284.74	2288318.12	геодезический метод	0.2	-
363	417277.74	2288322.87	геодезический метод	0.2	-
364	417294.77	2288361.19	геодезический метод	0.2	-
365	417310.01	2288396.20	геодезический метод	0.2	-
366	417323.74	2288401.88	геодезический метод	0.2	-
367	417326.68	2288408.23	геодезический метод	0.2	-
368	417312.40	2288401.95	геодезический метод	0.2	-
369	417324.60	2288431.65	геодезический метод	0.2	-
370	417332.85	2288470.11	геодезический метод	0.2	-
371	417340.17	2288454.72	геодезический метод	0.2	-
372	417344.15	2288456.61	геодезический метод	0.2	-
373	417334.27	2288477.36	геодезический метод	0.2	-
374	417336.02	2288522.73	геодезический метод	0.2	-
375	417343.93	2288537.20	геодезический метод	0.2	-
376	417344.30	2288542.73	геодезический метод	0.2	-
377	417342.84	2288543.54	геодезический метод	0.2	-
378	417332.51	2288525.42	геодезический метод	0.2	-
379	417316.80	2288523.97	геодезический метод	0.2	-
380	417316.37	2288519.31	геодезический метод	0.2	-
381	417331.56	2288520.88	геодезический метод	0.2	-
382	417330.00	2288480.70	геодезический метод	0.2	-
383	417311.61	2288491.72	геодезический метод	0.2	-
384	417310.88	2288487.03	геодезический метод	0.2	-
385	417327.62	2288476.99	геодезический метод	0.2	-
386	417306.25	2288465.37	геодезический метод	0.2	-
387	417305.64	2288461.36	геодезический метод	0.2	-
388	417307.48	2288461.03	геодезический метод	0.2	-
389	417328.87	2288472.66	геодезический метод	0.2	-
390	417320.80	2288435.83	геодезический метод	0.2	-
391	417304.26	2288444.90	геодезический метод	0.2	-
392	417302.11	2288441.03	геодезический метод	0.2	-
393	417319.50	2288431.32	геодезический метод	0.2	-
394	417306.92	2288400.24	геодезический метод	0.2	-
395	417293.49	2288403.46	геодезический метод	0.2	-
396	417291.44	2288399.12	геодезический метод	0.2	-
397	417305.26	2288396.35	геодезический метод	0.2	-
398	417291.39	2288364.94	геодезический метод	0.2	-
399	417278.15	2288369.21	геодезический метод	0.2	-
400	417276.21	2288365.21	геодезический метод	0.2	-
401	417289.54	2288360.74	геодезический метод	0.2	-
402	417272.97	2288322.97	геодезический метод	0.2	-
403	417259.52	2288292.17	геодезический метод	0.2	-

404	417240.22	2288247.95	геодезический метод	0.2	-
405	417229.23	2288224.21	геодезический метод	0.2	-
406	417185.82	2288228.89	геодезический метод	0.2	-
407	417185.91	2288263.92	геодезический метод	0.2	-
408	417185.81	2288300.76	геодезический метод	0.2	-
409	417151.02	2288323.92	геодезический метод	0.2	-
410	417133.32	2288335.35	геодезический метод	0.2	-
411	417131.02	2288331.83	геодезический метод	0.2	-
412	417148.60	2288320.25	геодезический метод	0.2	-
413	417181.46	2288298.43	геодезический метод	0.2	-
414	417181.51	2288263.92	геодезический метод	0.2	-
415	417181.44	2288227.71	геодезический метод	0.2	-
416	417157.93	2288199.79	геодезический метод	0.2	-
417	417128.68	2288165.72	геодезический метод	0.2	-
418	417096.60	2288127.72	геодезический метод	0.2	-
419	417069.12	2288138.97	геодезический метод	0.2	-
420	417073.87	2288138.28	геодезический метод	0.2	-
421	417075.22	2288140.93	геодезический метод	0.2	-
422	417071.92	2288142.87	геодезический метод	0.2	-
423	417058.74	2288145.42	геодезический метод	0.2	-
424	417061.52	2288170.96	геодезический метод	0.2	-
425	417057.67	2288173.07	геодезический метод	0.2	-
426	417053.49	2288143.50	геодезический метод	0.2	-
427	417048.00	2288136.80	геодезический метод	0.2	-
428	417045.46	2288134.86	геодезический метод	0.2	-
429	417006.76	2288161.48	геодезический метод	0.2	-
430	416957.95	2288189.01	геодезический метод	0.2	-
431	416955.89	2288185.36	геодезический метод	0.2	-
432	417004.53	2288157.91	геодезический метод	0.2	-
433	417041.94	2288132.18	геодезический метод	0.2	-
434	417020.94	2288116.16	геодезический метод	0.2	-
435	416995.73	2288097.22	геодезический метод	0.2	-
436	416965.21	2288118.87	геодезический метод	0.2	-
437	416937.06	2288134.29	геодезический метод	0.2	-
438	416903.66	2288154.72	геодезический метод	0.2	-
1	416901.47	2288151.13	геодезический метод	0.2	-
439	416921.91	2288123.69	геодезический метод	0.2	-
440	416907.18	2288111.78	геодезический метод	0.2	-
441	416909.83	2288108.51	геодезический метод	0.2	-
442	416926.00	2288121.69	геодезический метод	0.2	-
439	416921.91	2288123.69	геодезический метод	0.2	-
443	417074.37	2288024.11	геодезический метод	0.2	-
444	417076.96	2288009.96	геодезический метод	0.2	-
445	417078.91	2287989.10	геодезический метод	0.2	-
446	417081.10	2287989.31	геодезический метод	0.2	-
447	417083.04	2287991.85	геодезический метод	0.2	-
448	417081.12	2288010.55	геодезический метод	0.2	-
449	417079.29	2288020.55	геодезический метод	0.2	-
450	417074.70	2288023.89	геодезический метод	0.2	-
443	417074.37	2288024.11	геодезический метод	0.2	-