


Схема расположения границ публичного сервитута
 Публичный сервитут для размещения (эксплуатации) объекта электросетевого хозяйства
 "ВЛ-0,4 кВ от ТП № 830"

Приложение 1
 к Постановлению администрации
 Пудожского муниципального района
 от _____ № _____

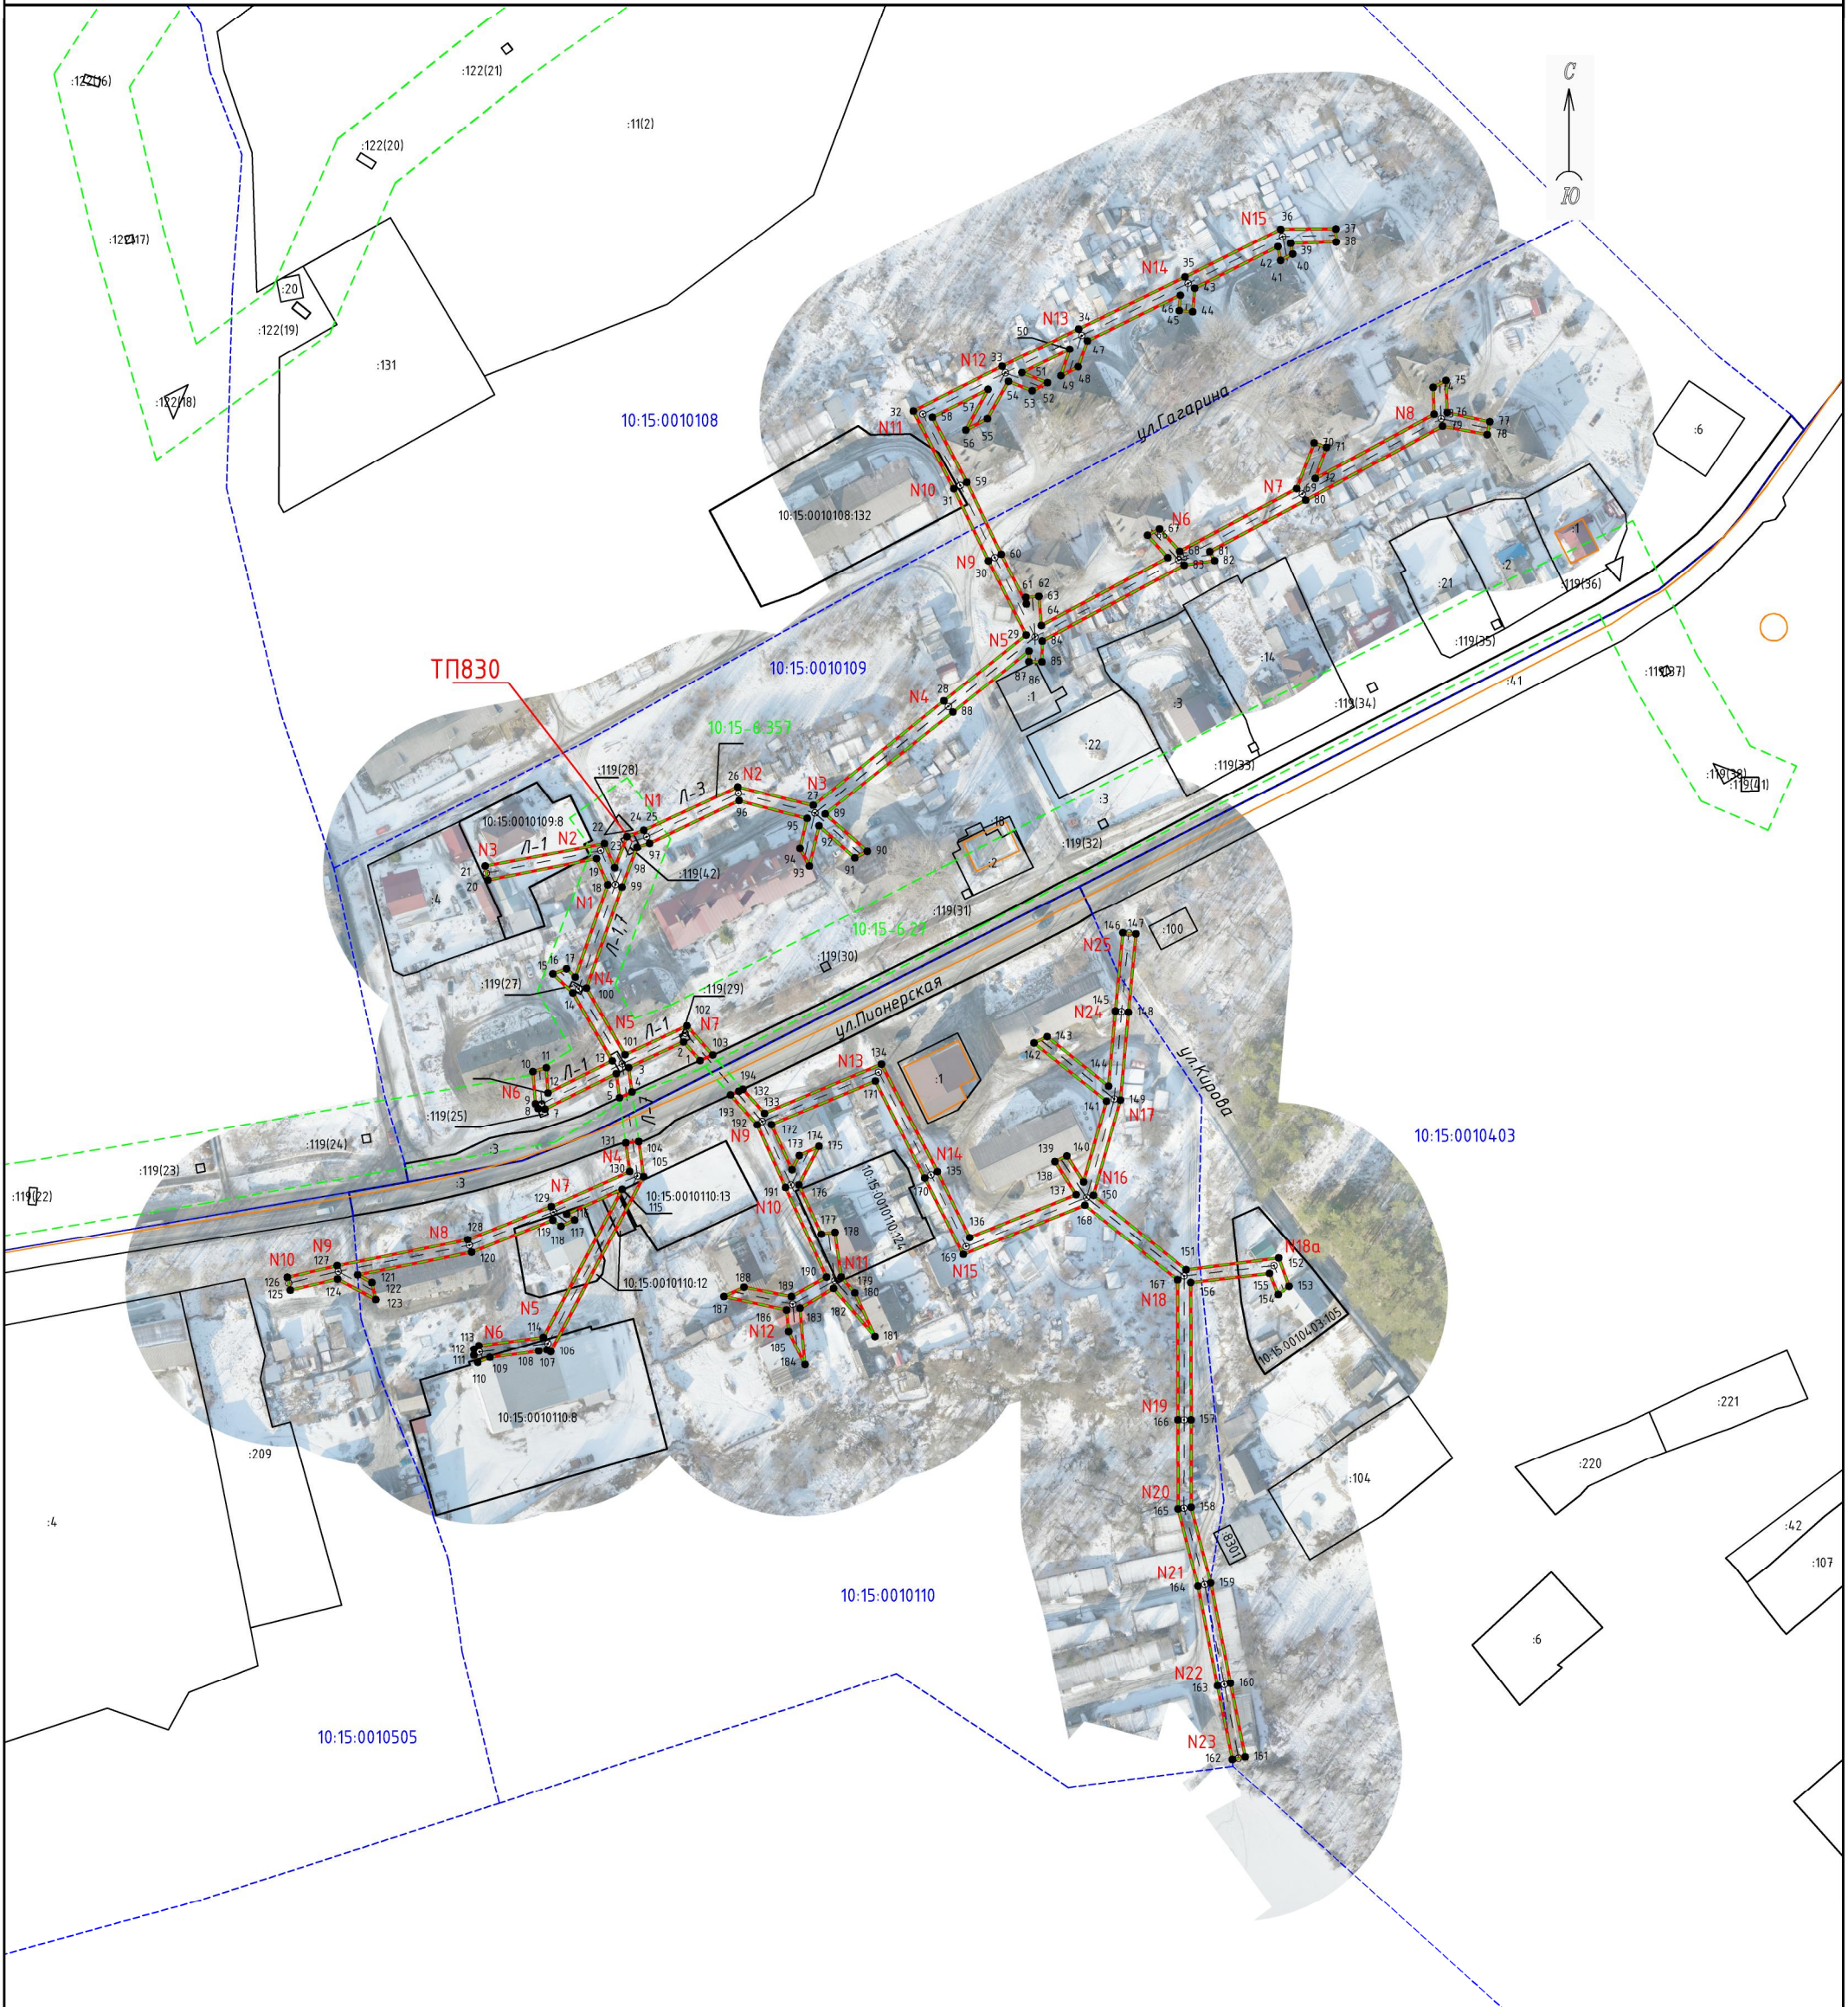

Кадастровые номера земельных участков, в отношении которых испрашивается публичный сервитут: 10:15:0010108:132, 10:15:0010109:8, 10:15:0010110:8, 10:15:0010110:12, 10:15:0010110:13, 10:15:0010110:124, 10:15:0010403:105

земли кадастровых кварталов: 10:15:0010505, 10:15:0010108, 10:15:0010109, 10:15:0010110, 10:15:0010403

Республика Карелия, Пудожский район, г. Пудож

Условные знаки и обозначения:

- - проектные границы публичного сервитута
- - обозначение характерной точки границы
- - - - - местоположение инженерного сооружения
- ⊙ N1 - опора / номер опоры
- — — — — границы земельного участка, данные ЕГРН
- 10:15:0000000:1 - кадастровый номер земельного участка
- :6 - обозначение земельного участка
- - - - - границы кадастрового квартала, данные ЕГРН
- 10:15:0000000 - номер кадастрового квартала
- — — — — ОКС, данные ЕГРН
- - - - - границы зоны с особыми условиями использования территории, данные ЕГРН
- - - - - границы административно-территориальных образований, данные ЕГРН

Масштаб 1:2000

Каталог координат

Публичный сервитут для размещения (эксплуатации) объекта электросетевого хозяйства «ВЛ-0,4 кВ от ТП № 830»

1. Система координат: МСК-10 зона 2

2. Площадь сервитута 6840 кв.м.

3. Сведения о характерных точках границ объекта

Обозначение характерных точек границ	Координаты, м		Метод определения координат характерной точки	Средняя квадратическая погрешность положения характерной точки (M _i), м	Описание обозначени я точки на местности (при наличии)
	X	Y			
1	2	3	4	5	6
1	344245.79	2319953.70	геодезический метод	0.2	-
2	344251.49	2319948.64	геодезический метод	0.2	-
3	344243.69	2319931.89	геодезический метод	0.2	-
4	344236.28	2319932.90	геодезический метод	0.2	-
5	344234.52	2319929.11	геодезический метод	0.2	-
6	344241.84	2319928.11	геодезический метод	0.2	-
7	344231.02	2319906.32	геодезический метод	0.2	-
8	344231.20	2319904.26	геодезический метод	0.2	-
9	344232.65	2319903.43	геодезический метод	0.2	-
10	344242.47	2319902.63	геодезический метод	0.2	-
11	344243.66	2319906.75	геодезический метод	0.2	-
12	344235.95	2319907.23	геодезический метод	0.2	-
13	344245.71	2319926.91	геодезический метод	0.2	-
14	344266.54	2319914.84	геодезический метод	0.2	-
15	344272.35	2319908.74	геодезический метод	0.2	-
16	344273.91	2319912.90	геодезический метод	0.2	-
17	344271.37	2319915.57	геодезический метод	0.2	-
18	344299.63	2319925.55	геодезический метод	0.2	-
19	344307.60	2319922.08	геодезический метод	0.2	-
20	344301.03	2319888.90	геодезический метод	0.2	-
21	344305.35	2319888.06	геодезический метод	0.2	-
22	344312.13	2319924.46	геодезический метод	0.2	-
23	344304.88	2319927.63	геодезический метод	0.2	-
24	344314.24	2319931.39	геодезический метод	0.2	-
25	344316.21	2319936.49	геодезический метод	0.2	-
26	344329.47	2319965.20	геодезический метод	0.2	-
27	344323.84	2319988.26	геодезический метод	0.2	-
28	344355.80	2320028.14	геодезический метод	0.2	-
29	344375.94	2320053.28	геодезический метод	0.2	-
30	344398.64	2320041.74	геодезический метод	0.2	-
31	344420.63	2320031.19	геодезический метод	0.2	-
32	344444.40	2320018.84	геодезический метод	0.2	-
33	344458.05	2320045.92	геодезический метод	0.2	-
34	344469.48	2320069.28	геодезический метод	0.2	-
35	344485.37	2320101.77	геодезический метод	0.2	-
36	344499.96	2320131.00	геодезический метод	0.2	-
37	344500.09	2320147.87	геодезический метод	0.2	-
38	344496.09	2320147.95	геодезический метод	0.2	-
39	344495.68	2320134.05	геодезический метод	0.2	-
40	344492.35	2320134.67	геодезический метод	0.2	-
41	344490.39	2320130.97	геодезический метод	0.2	-
42	344494.63	2320130.18	геодезический метод	0.2	-
43	344481.93	2320104.74	геодезический метод	0.2	-
44	344474.79	2320104.14	геодезический метод	0.2	-
45	344475.10	2320100.05	геодезический метод	0.2	-
46	344479.80	2320100.38	геодезический метод	0.2	-
47	344465.89	2320071.95	геодезический метод	0.2	-
48	344457.87	2320069.15	геодезический метод	0.2	-
49	344455.16	2320063.88	геодезический метод	0.2	-
50	344463.26	2320066.58	геодезический метод	0.2	-
51	344456.11	2320051.96	геодезический метод	0.2	-
52	344453.04	2320059.79	геодезический метод	0.2	-
53	344450.58	2320055.11	геодезический метод	0.2	-

54	344453.41	2320047.88	геодезический метод	0.2	-
55	344442.08	2320041.46	геодезический метод	0.2	-
56	344438.64	2320034.83	геодезический метод	0.2	-
57	344450.99	2320041.64	геодезический метод	0.2	-
58	344442.52	2320024.65	геодезический метод	0.2	-
59	344422.57	2320035.14	геодезический метод	0.2	-
60	344400.60	2320045.68	геодезический метод	0.2	-
61	344385.39	2320053.35	геодезический метод	0.2	-
62	344387.39	2320053.19	геодезический метод	0.2	-
63	344387.72	2320057.17	геодезический метод	0.2	-
64	344378.80	2320057.91	геодезический метод	0.2	-
65	344399.60	2320096.53	геодезический метод	0.2	-
66	344406.45	2320090.35	геодезический метод	0.2	-
67	344408.37	2320094.00	геодезический метод	0.2	-
68	344401.55	2320100.16	геодезический метод	0.2	-
69	344420.63	2320135.89	геодезический метод	0.2	-
70	344434.73	2320141.22	геодезический метод	0.2	-
71	344433.35	2320144.98	геодезический метод	0.2	-
72	344423.72	2320141.58	геодезический метод	0.2	-
73	344443.44	2320177.86	геодезический метод	0.2	-
74	344451.59	2320177.56	геодезический метод	0.2	-
75	344453.69	2320181.48	геодезический метод	0.2	-
76	344443.91	2320181.85	геодезический метод	0.2	-
77	344441.17	2320194.86	геодезический метод	0.2	-
78	344437.24	2320194.07	геодезический метод	0.2	-
79	344439.82	2320180.42	геодезический метод	0.2	-
80	344417.11	2320138.64	геодезический метод	0.2	-
81	344401.46	2320109.35	геодезический метод	0.2	-
82	344398.66	2320110.82	геодезический метод	0.2	-
83	344397.29	2320101.54	геодезический метод	0.2	-
84	344374.10	2320058.18	геодезический метод	0.2	-
85	344367.76	2320058.09	геодезический метод	0.2	-
86	344367.82	2320054.09	геодезический метод	0.2	-
87	344371.08	2320054.14	геодезический метод	0.2	-
88	344352.37	2320030.90	геодезический метод	0.2	-
89	344321.19	2319991.93	геодезический метод	0.2	-
90	344309.80	2320004.75	геодезический метод	0.2	-
91	344307.84	2320000.94	геодезический метод	0.2	-
92	344317.56	2319989.99	геодезический метод	0.2	-
93	344305.36	2319987.05	геодезический метод	0.2	-
94	344310.70	2319984.23	геодезический метод	0.2	-
95	344319.83	2319986.42	геодезический метод	0.2	-
96	344325.25	2319965.60	геодезический метод	0.2	-
97	344312.19	2319938.29	геодезический метод	0.2	-
98	344311.04	2319934.44	геодезический метод	0.2	-
99	344298.91	2319929.86	геодезический метод	0.2	-
100	344268.03	2319919.02	геодезический метод	0.2	-
101	344247.59	2319930.80	геодезический метод	0.2	-
102	344256.37	2319949.65	геодезический метод	0.2	-
103	344247.48	2319957.55	геодезический метод	0.2	-
1	344245.79	2319953.70	геодезический метод	0.2	-
104	344221.01	2319934.99	геодезический метод	0.2	-
105	344210.33	2319936.45	геодезический метод	0.2	-
106	344156.82	2319908.08	геодезический метод	0.2	-
107	344157.37	2319906.96	геодезический метод	0.2	-
108	344157.03	2319904.41	геодезический метод	0.2	-
109	344155.07	2319889.51	геодезический метод	0.2	-
110	344153.54	2319885.80	геодезический метод	0.2	-
111	344155.76	2319884.64	геодезический метод	0.2	-
112	344157.63	2319884.66	геодезический метод	0.2	-
113	344158.66	2319886.16	геодезический метод	0.2	-
114	344161.26	2319905.85	геодезический метод	0.2	-
115	344206.48	2319929.89	геодезический метод	0.2	-
116	344198.93	2319912.97	геодезический метод	0.2	-
117	344197.15	2319915.38	геодезический метод	0.2	-
118	344195.24	2319911.24	геодезический метод	0.2	-
119	344197.09	2319908.73	геодезический метод	0.2	-
120	344187.23	2319883.92	геодезический метод	0.2	-
121	344180.27	2319849.13	геодезический метод	0.2	-

122	344177.94	2319853.48	геодезический метод	0.2	-
123	344172.77	2319854.66	геодезический метод	0.2	-
124	344179.02	2319842.99	геодезический метод	0.2	-
125	344175.65	2319828.57	геодезический метод	0.2	-
126	344179.54	2319827.66	геодезический метод	0.2	-
127	344183.10	2319842.87	геодезический метод	0.2	-
128	344191.07	2319882.75	геодезический метод	0.2	-
129	344201.21	2319908.25	геодезический метод	0.2	-
130	344211.89	2319932.20	геодезический метод	0.2	-
131	344220.60	2319931.01	геодезический метод	0.2	-
104	344221.01	2319934.99	геодезический метод	0.2	-
132	344237.09	2319966.79	геодезический метод	0.2	-
133	344229.70	2319973.36	геодезический метод	0.2	-
134	344244.72	2320009.09	геодезический метод	0.2	-
135	344211.83	2320026.18	геодезический метод	0.2	-
136	344191.68	2320036.01	геодезический метод	0.2	-
137	344204.87	2320068.54	геодезический метод	0.2	-
138	344214.89	2320062.05	геодезический метод	0.2	-
139	344216.62	2320065.70	геодезический метод	0.2	-
140	344208.72	2320070.82	геодезический метод	0.2	-
141	344233.43	2320077.82	геодезический метод	0.2	-
142	344251.16	2320055.68	геодезический метод	0.2	-
143	344253.08	2320059.68	геодезический метод	0.2	-
144	344238.04	2320078.45	геодезический метод	0.2	-
145	344260.99	2320080.55	геодезический метод	0.2	-
146	344284.89	2320082.81	геодезический метод	0.2	-
147	344284.51	2320086.79	геодезический метод	0.2	-
148	344260.61	2320084.53	геодезический метод	0.2	-
149	344233.79	2320082.08	геодезический метод	0.2	-
150	344204.66	2320073.82	геодезический метод	0.2	-
151	344181.83	2320102.11	геодезический метод	0.2	-
152	344185.45	2320130.38	геодезический метод	0.2	-
153	344176.82	2320133.58	геодезический метод	0.2	-
154	344174.30	2320130.25	геодезический метод	0.2	-
155	344180.76	2320127.58	геодезический метод	0.2	-
156	344177.96	2320103.52	геодезический метод	0.2	-
157	344136.04	2320103.62	геодезический метод	0.2	-
158	344109.26	2320103.67	геодезический метод	0.2	-
159	344086.06	2320109.62	геодезический метод	0.2	-
160	344055.47	2320115.65	геодезический метод	0.2	-
161	344033.01	2320120.16	геодезический метод	0.2	-
162	344032.22	2320116.24	геодезический метод	0.2	-
163	344054.69	2320111.72	геодезический метод	0.2	-
164	344085.12	2320105.73	геодезический метод	0.2	-
165	344108.75	2320099.67	геодезический метод	0.2	-
166	344136.03	2320099.62	геодезический метод	0.2	-
167	344178.78	2320099.52	геодезический метод	0.2	-
168	344201.64	2320071.20	геодезический метод	0.2	-
169	344186.57	2320034.08	геодезический метод	0.2	-
170	344209.92	2320022.32	геодезический метод	0.2	-
171	344239.60	2320007.23	геодезический метод	0.2	-
172	344226.26	2319975.49	геодезический метод	0.2	-
173	344212.45	2319981.77	геодезический метод	0.2	-
174	344216.75	2319984.01	геодезический метод	0.2	-
175	344219.59	2319989.99	геодезический метод	0.2	-
176	344207.83	2319983.87	геодезический метод	0.2	-
177	344192.78	2319990.71	геодезический метод	0.2	-
178	344193.37	2319994.86	геодезический метод	0.2	-
179	344179.60	2319996.79	геодезический метод	0.2	-
180	344174.80	2320000.94	геодезический метод	0.2	-
181	344161.56	2320007.10	геодезический метод	0.2	-
182	344176.17	2319994.47	геодезический метод	0.2	-
183	344170.15	2319984.22	геодезический метод	0.2	-
184	344152.86	2319985.74	геодезический метод	0.2	-
185	344163.09	2319980.75	геодезический метод	0.2	-
186	344169.62	2319980.11	геодезический метод	0.2	-
187	344173.72	2319960.98	геодезический метод	0.2	-
188	344176.55	2319967.13	геодезический метод	0.2	-
189	344173.70	2319981.60	геодезический метод	0.2	-

190	344179.59	2319992.31	геодезический метод	0.2	-
191	344207.06	2319979.82	геодезический метод	0.2	-
192	344226.20	2319971.12	геодезический метод	0.2	-
193	344235.34	2319963.00	геодезический метод	0.2	-
194	344236.49	2319965.52	геодезический метод	0.2	-
132	344237.09	2319966.79	геодезический метод	0.2	-